
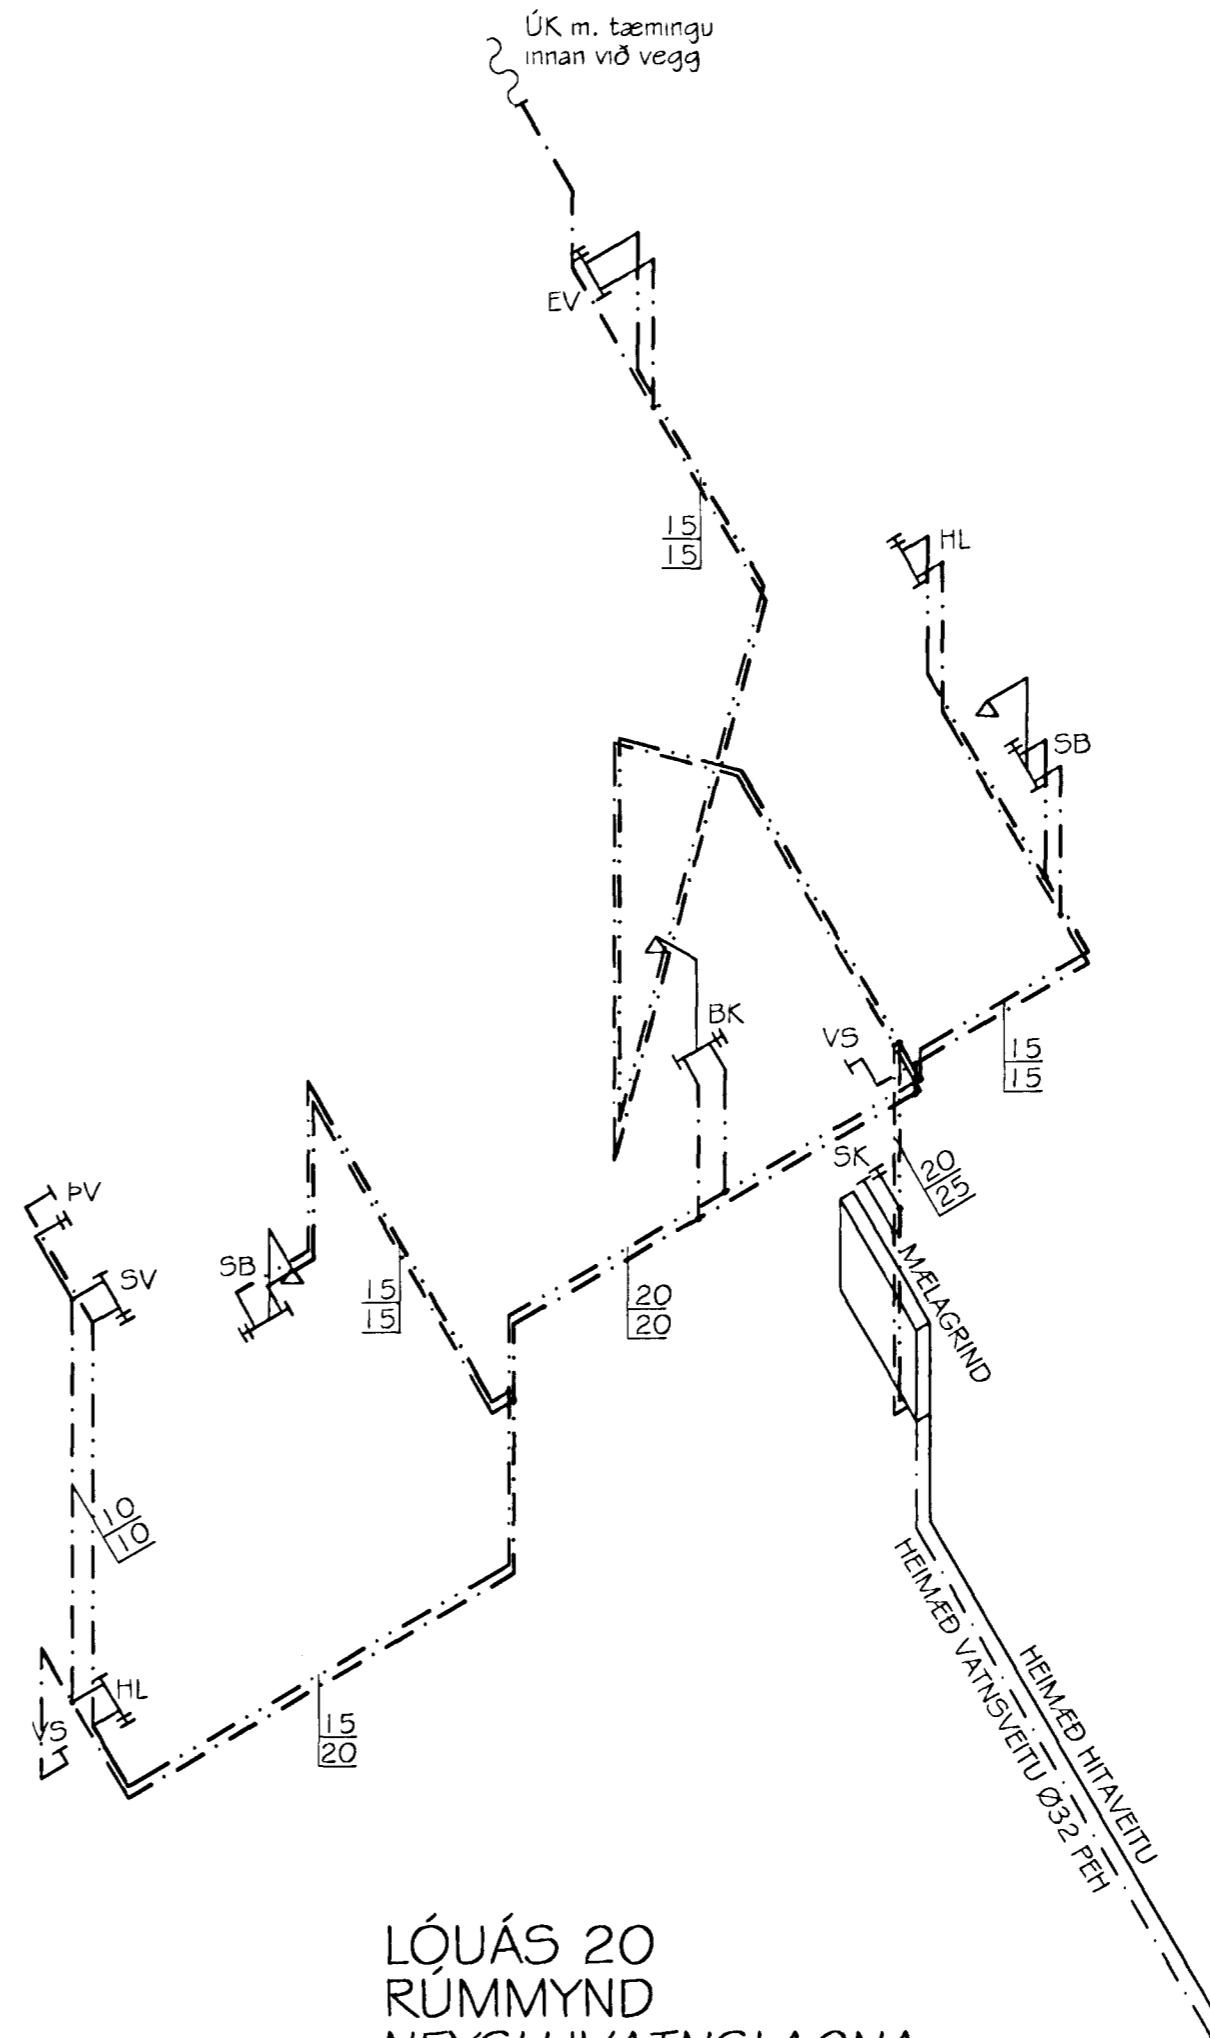


LÓUÁS 20
RÚMMYND HITALAGNA
MKV. 1:50

OFNATAFLA $\Delta T=40^{\circ}C$

Ofn nr.	heiti herbergis	reikn. varmatap kcal/h	mesta stærð ofns h x l mm	stútar	ofnloki	valdir ofnar
101	ANDDYRJ	830	600 x 800	A-B	FJVR	
102	BADHERBERGI	400		E-F	FJVR	HANDKLEÐAOFN
103	BORDSTOFA	600	600 x 800	C-B	RA2000	
104	STOFA	2000	400 x 3000	A-D	RA2000	
105	ELDHÚS	1080	600 x 1400	C-B	RA2000	
106	GEYMSLA	540	600 x 500	A-B	FJVR	
107	BÍLSKÚR	1920	600 x 1800	A-D	FJVR	
201	HERBERGI	1330	600 x 1400	A-D	RA2000	
202	BADHERBERGI	980		F-E	FJVR	HANDKLEÐAOFN
203	PVOTTAH.	470	600 x 600	A-D	FJVR	
204	HJÓNAHERB.	1330	600 x 1400	C-B	RA2000	
205	HERBERGI	1330	600 x 1400	C-B	RA2000	
206	HERBERGI	1330	600 x 1400	C-B	RA2000	
SAMTALS:		14140	Valda ofna skal bera undir hönnuð áður en smíði þeirra hefst			

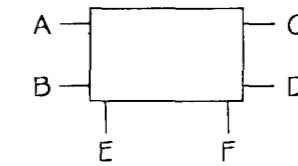

LÓUÁS 20
RÚMMYND
NEYSLUVATNSLAGNA
OFNATAFLA
MKV. 1:50


TILVÍSANIR:

SJÁ ALMENNAR SKÝRINGAR Á TEIKNINGU NR. 700.
SJÁ GRUNNMYNDIR HITA- OG NEYSLUVATNSLAGNA FYRIR LÓUÁS 18 OG 20 Á TEIKNINGUM NR. 801 OG 803.
SJÁ GRUNNMYNDIR HITA- OG NEYSLUVATNSLAGNA FYRIR LÓUÁS 22 OG 24 Á TEIKNINGUM NR. 802 OG 804.
SJÁ RÚMMYNDIR HITA- OG NEYSLUVATNSLAGNA FYRIR LÓUÁS 18 Á TEIKNINGU NR. 805.
SJÁ RÚMMYNDIR HITA- OG NEYSLUVATNSLAGNA FYRIR LÓUÁS 22 Á TEIKNINGU NR. 807.
SJÁ RÚMMYNDIR HITA- OG NEYSLUVATNSLAGNA FYRIR LÓUÁS 24 Á TEIKNINGU NR. 808.

Br. nr.	Dags.	Af.	Breyting
(A)			
(B)			
(C)			
(D)			



ÁRMÚLI 36, 108 REYKJAVÍK, SÍMI 568-8866, FAX 568-8878
Þorsteinn Friðþjófsótt, Magnús P. Guðmundsson, innanhússarkitekt.
Kt. 211055-5299 Kt. 240654-5559

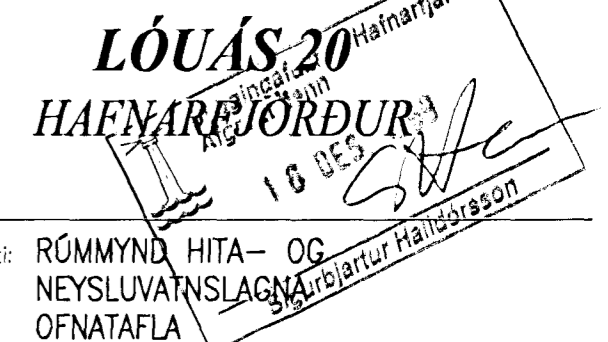

Teikningarheiti: RÚMMYND HITA- OG NEYSLUVATNSLAGNA OFNATAFLA

Dags. 21.09.1999 Kvarði 1:50
Hannað ÞF Teiknað VÓJ Samþ. *Þorsteinn*
Verknr. 99-822 Teikn.nr. 806 Breytnr.