




GRUNNMYND 1. HÆÐ 1:50

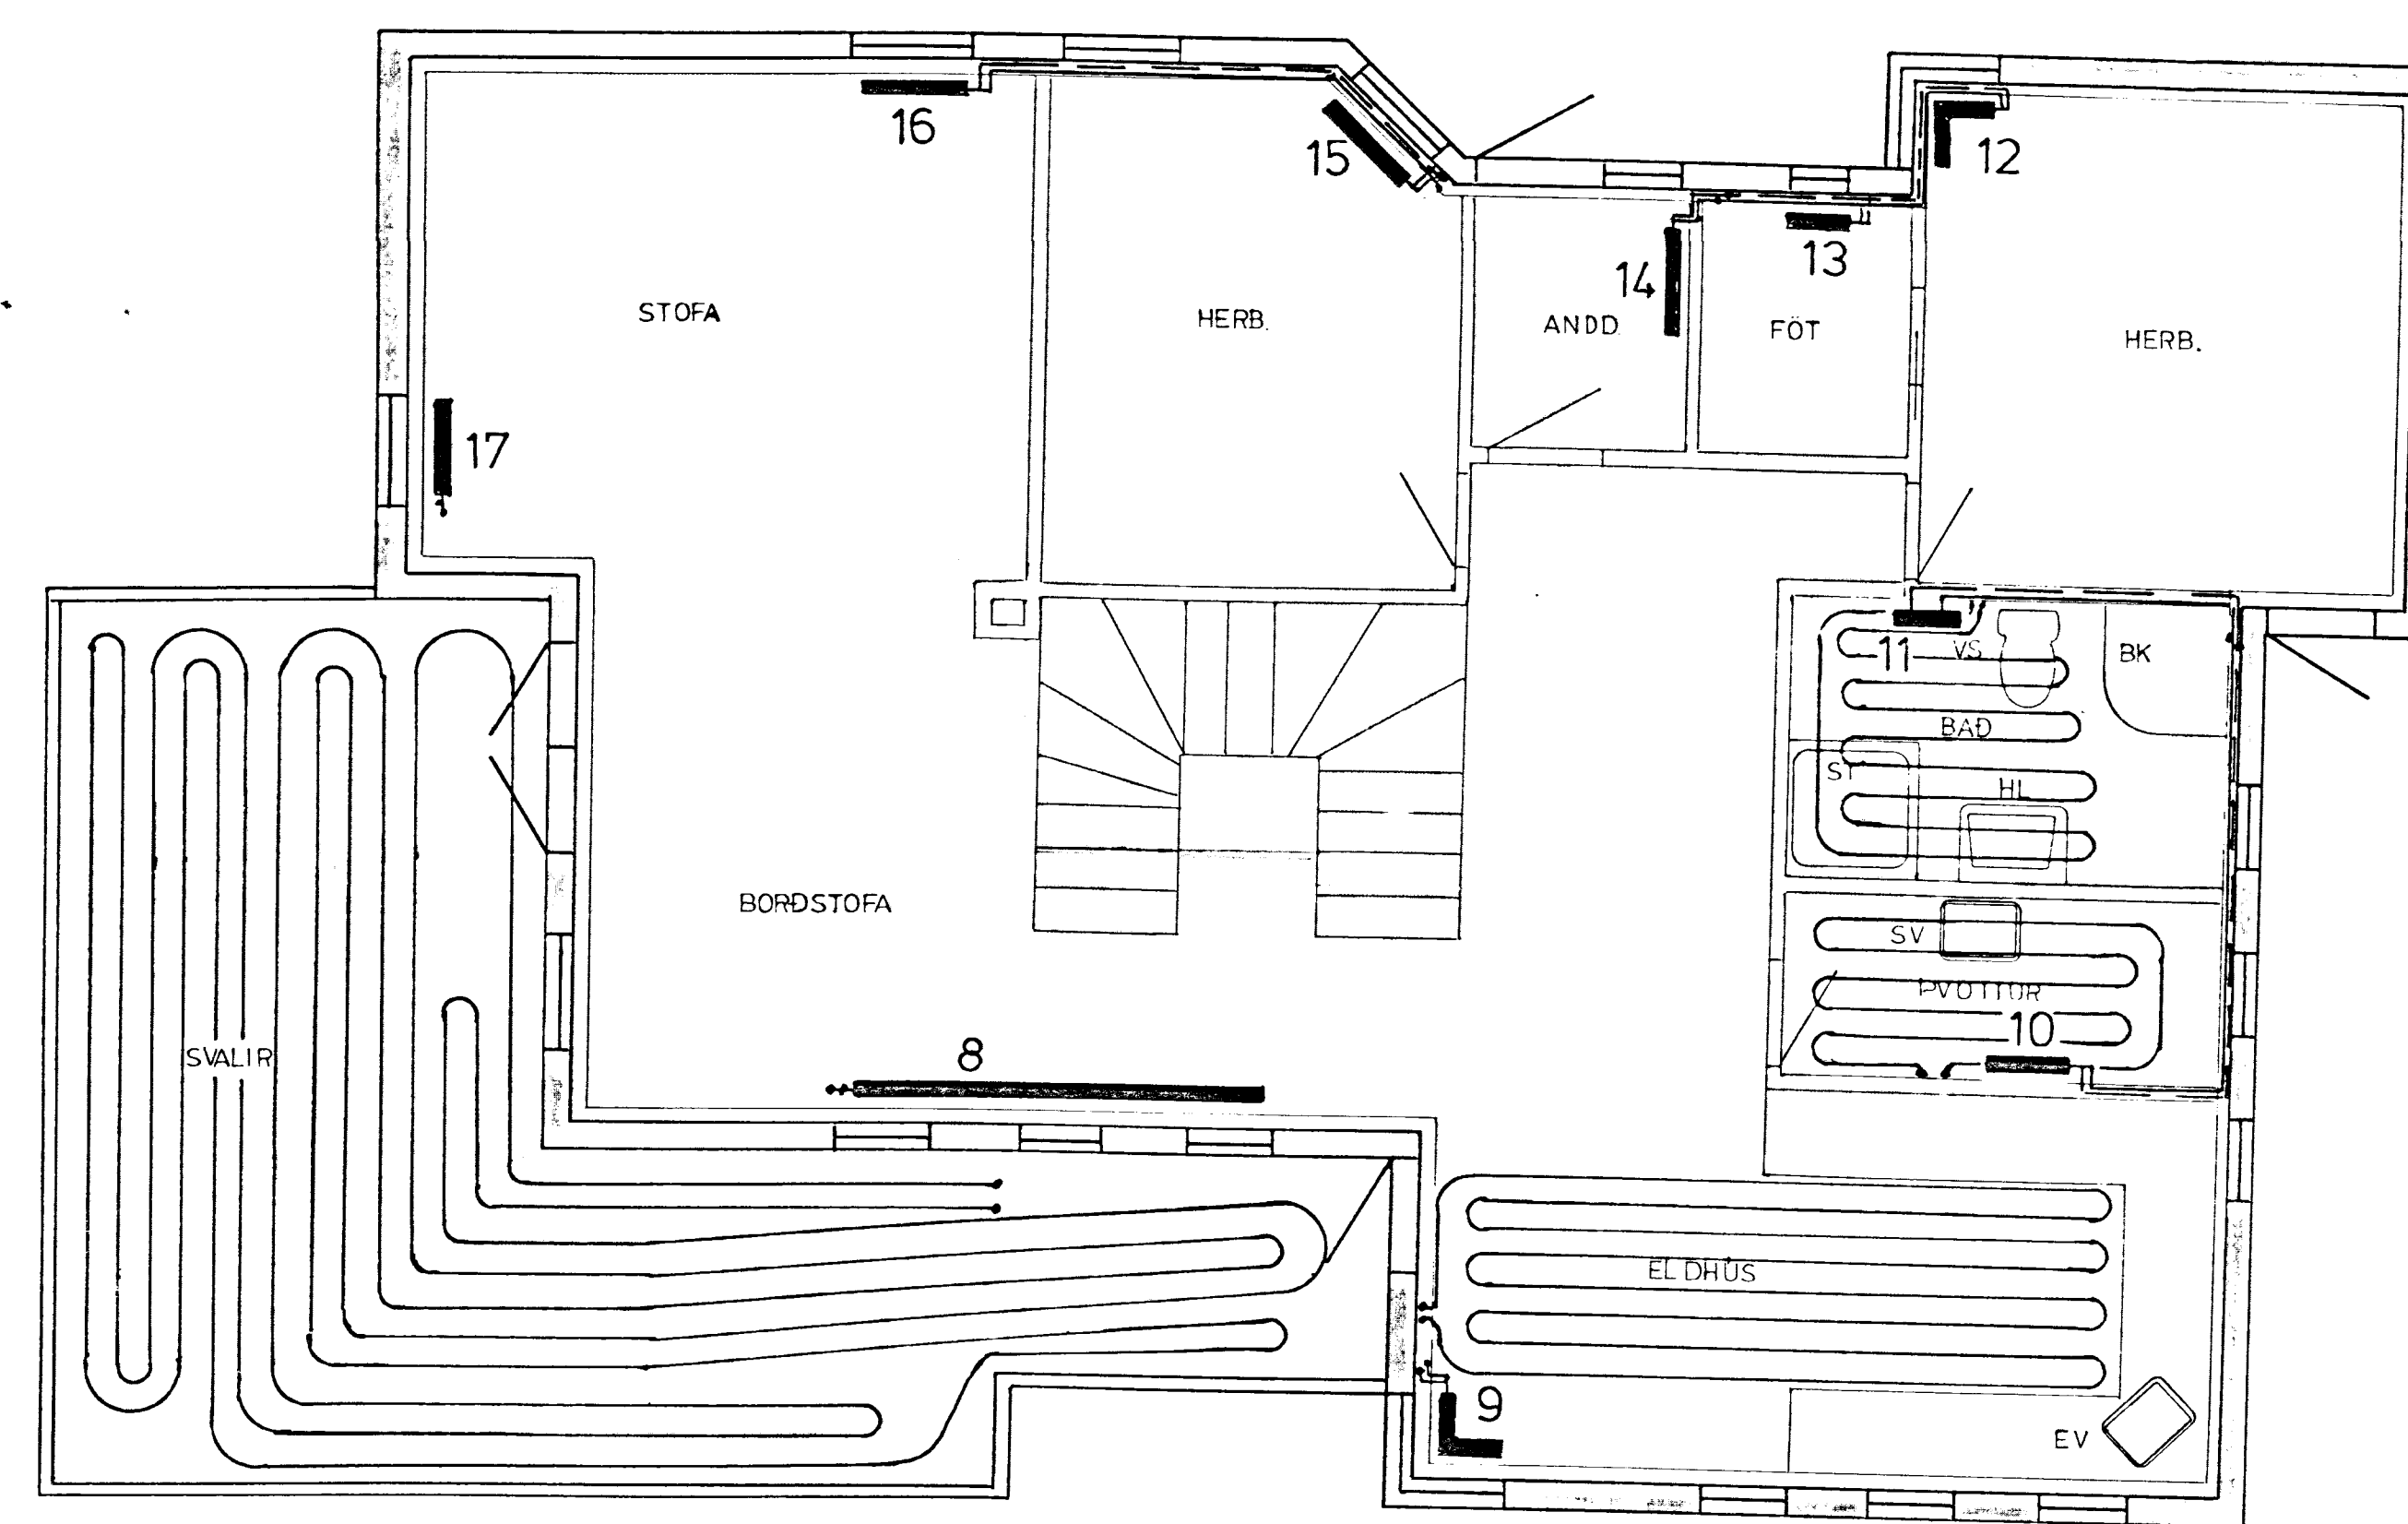

GRUNNMYND 2. HÆÐ 1:50

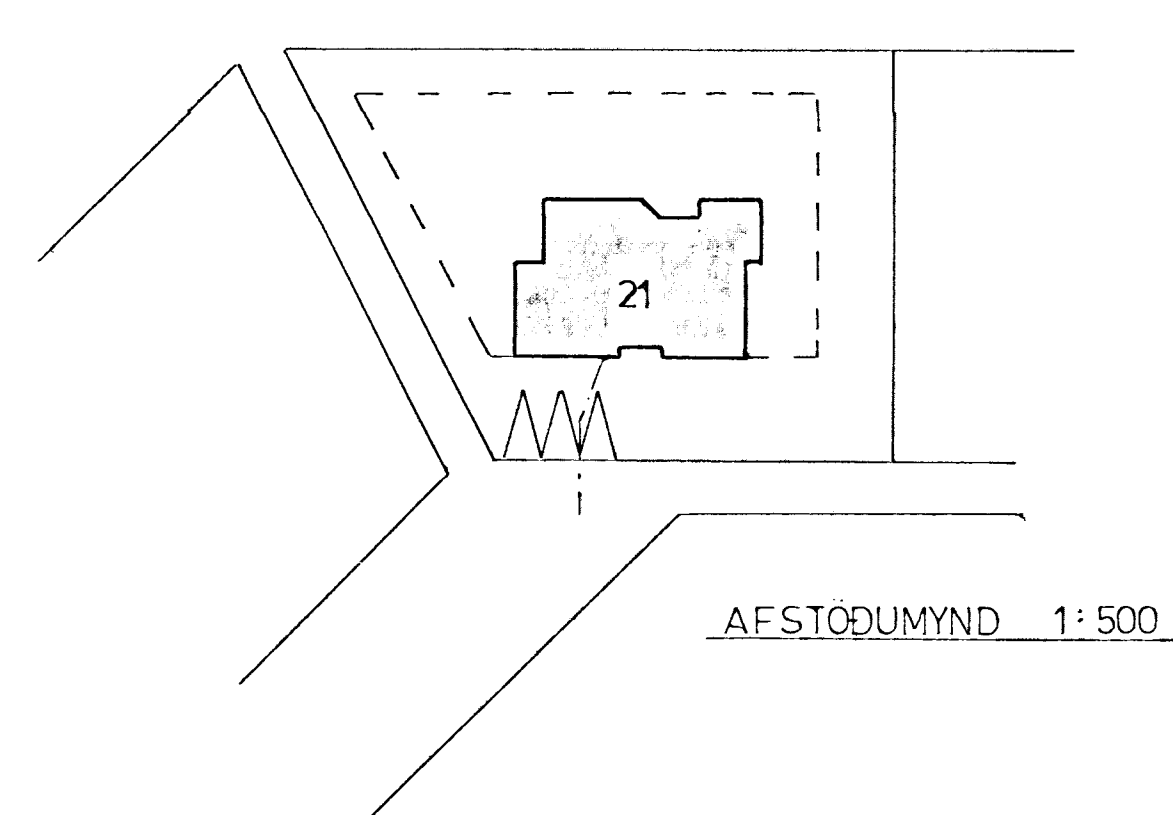

AFSTÖÐUMYND 1:500

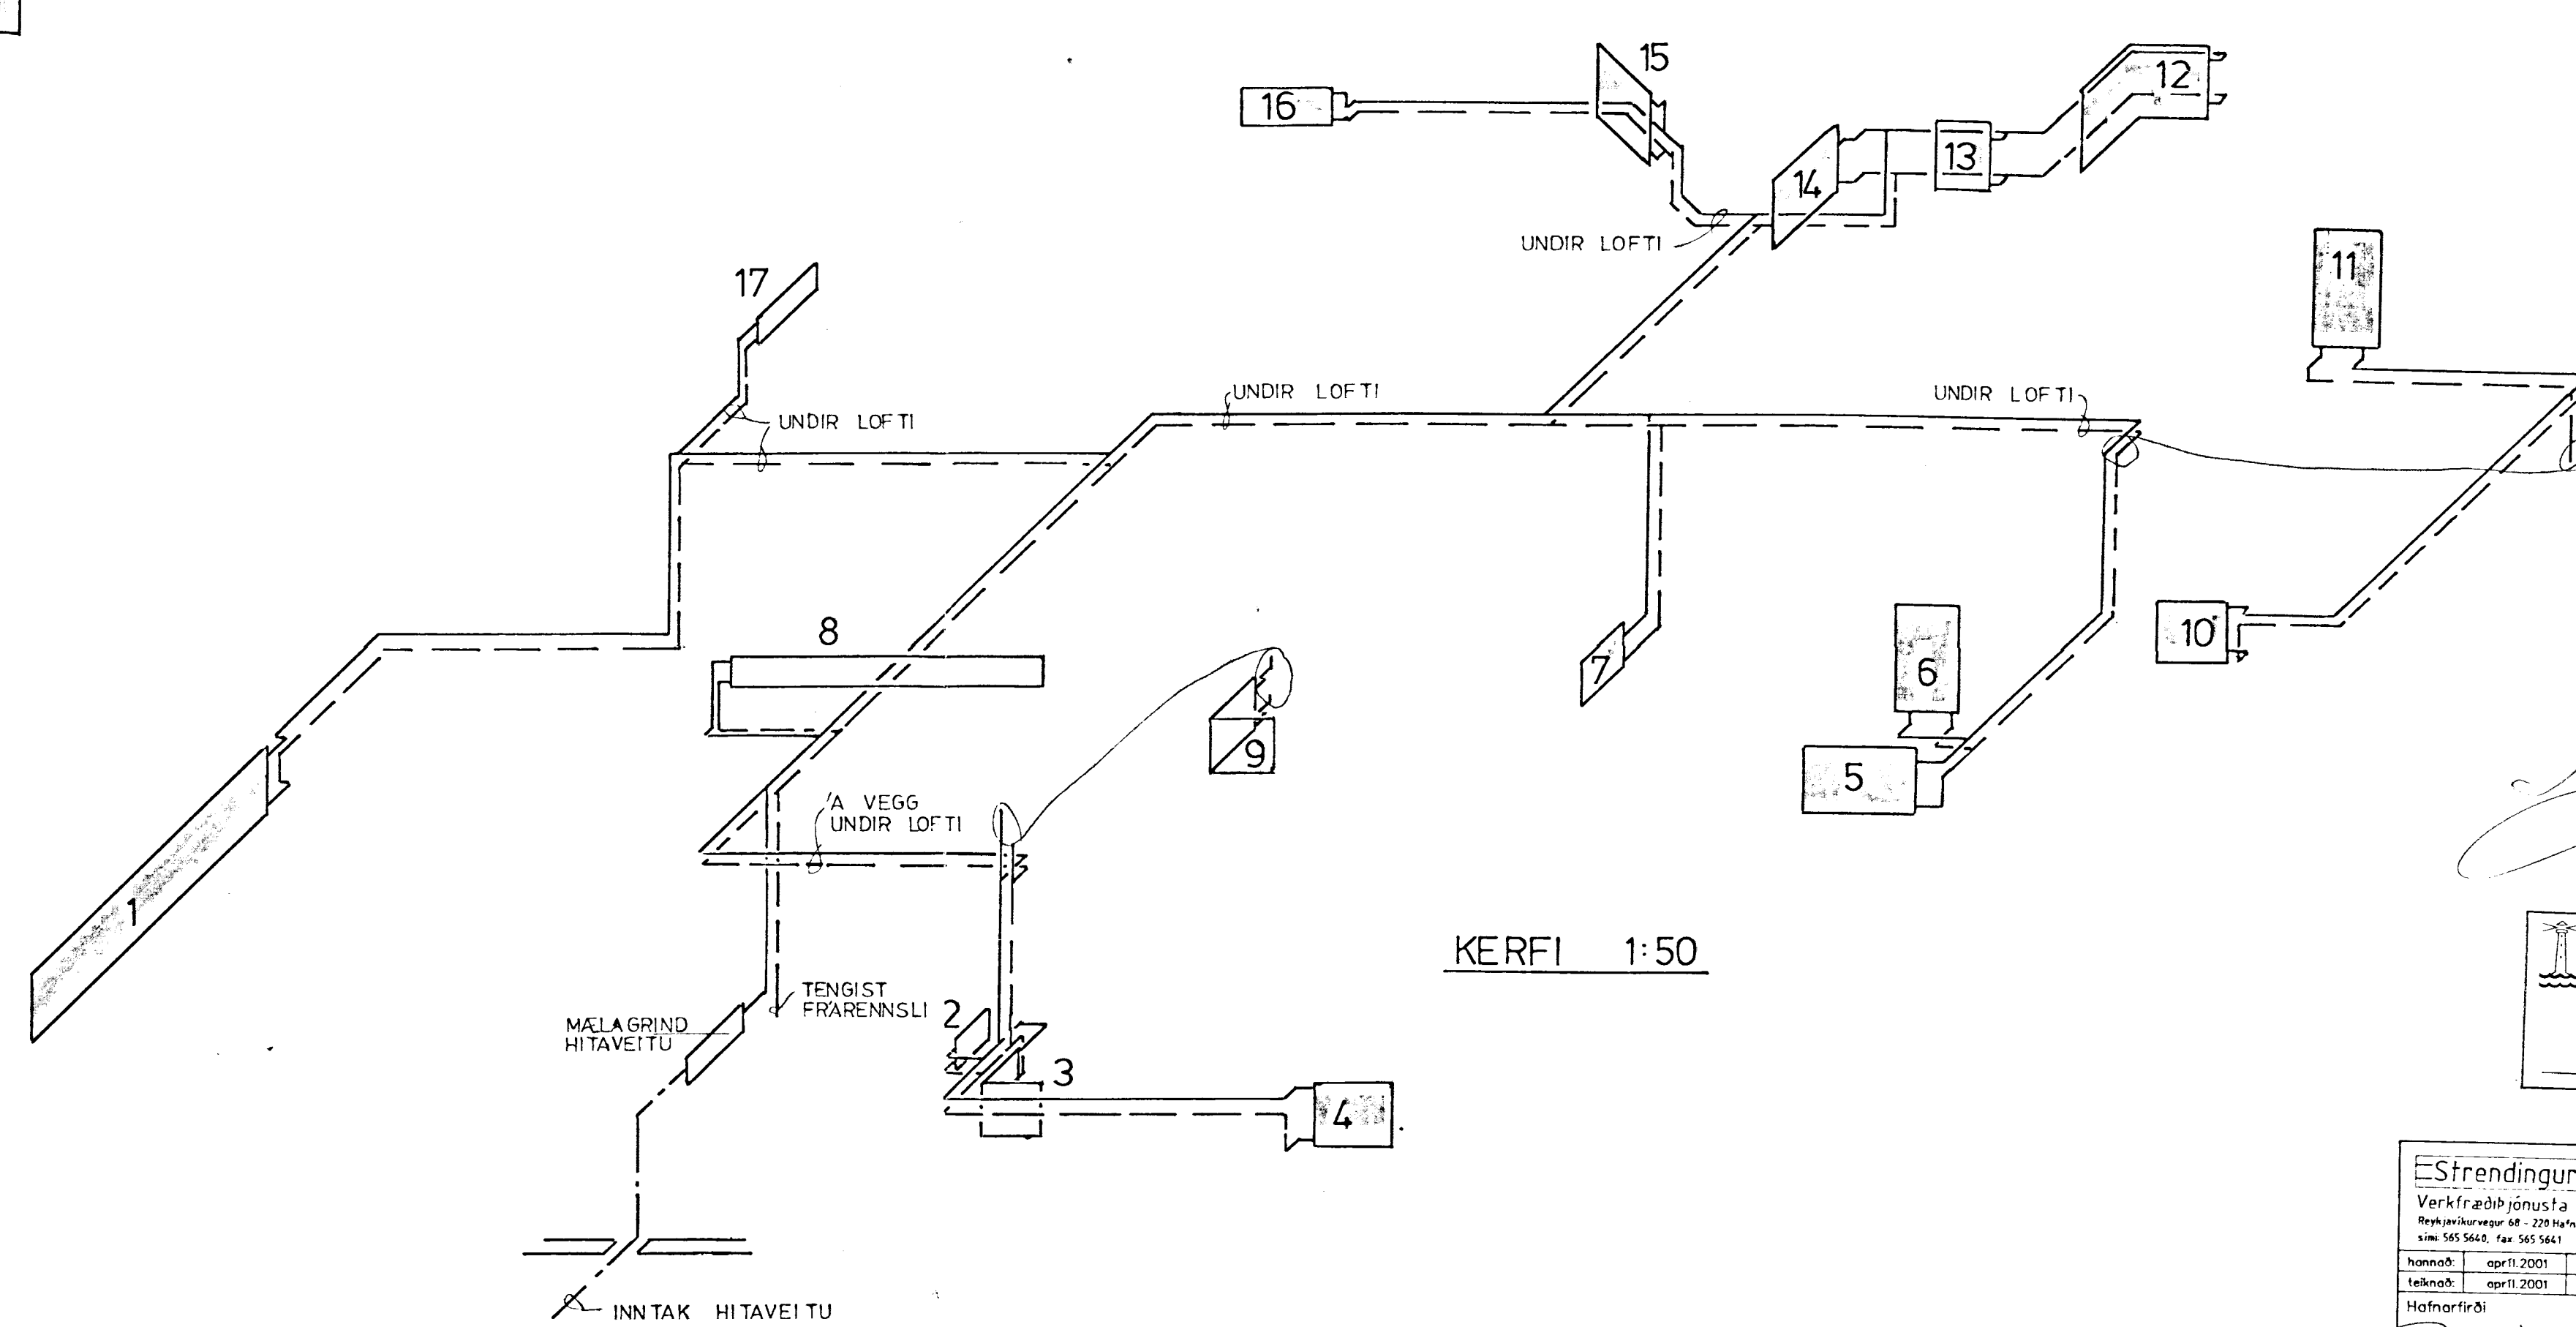

KERFI 1:50

Stefanía Þórunn
Stefanía Þórunn

Byggingið er í samræmi við
 Afgreitt þrátt
 07 AUG. 2001
 VG

EStrendingur ehf.		Lóuás 21, Hafnarfirði	
Verkfræðisvasta		Hitalögn	
Rekjavíkurgötu 54 - 220 Hafnarfirði		Grunnmyndir 1. og 2. hæð	
Sími 565 5643, Fax 565 5641		afstaða og kerfismynd	
hannað	apríl 2001	PVG	
teiknað	apríl 2001	VG	
Hafnarfirði			
dagsetning	apríl 2001	teikn. nr.	310
		útgáfa	A
		metivottur	1:50, 1:500
			AT