
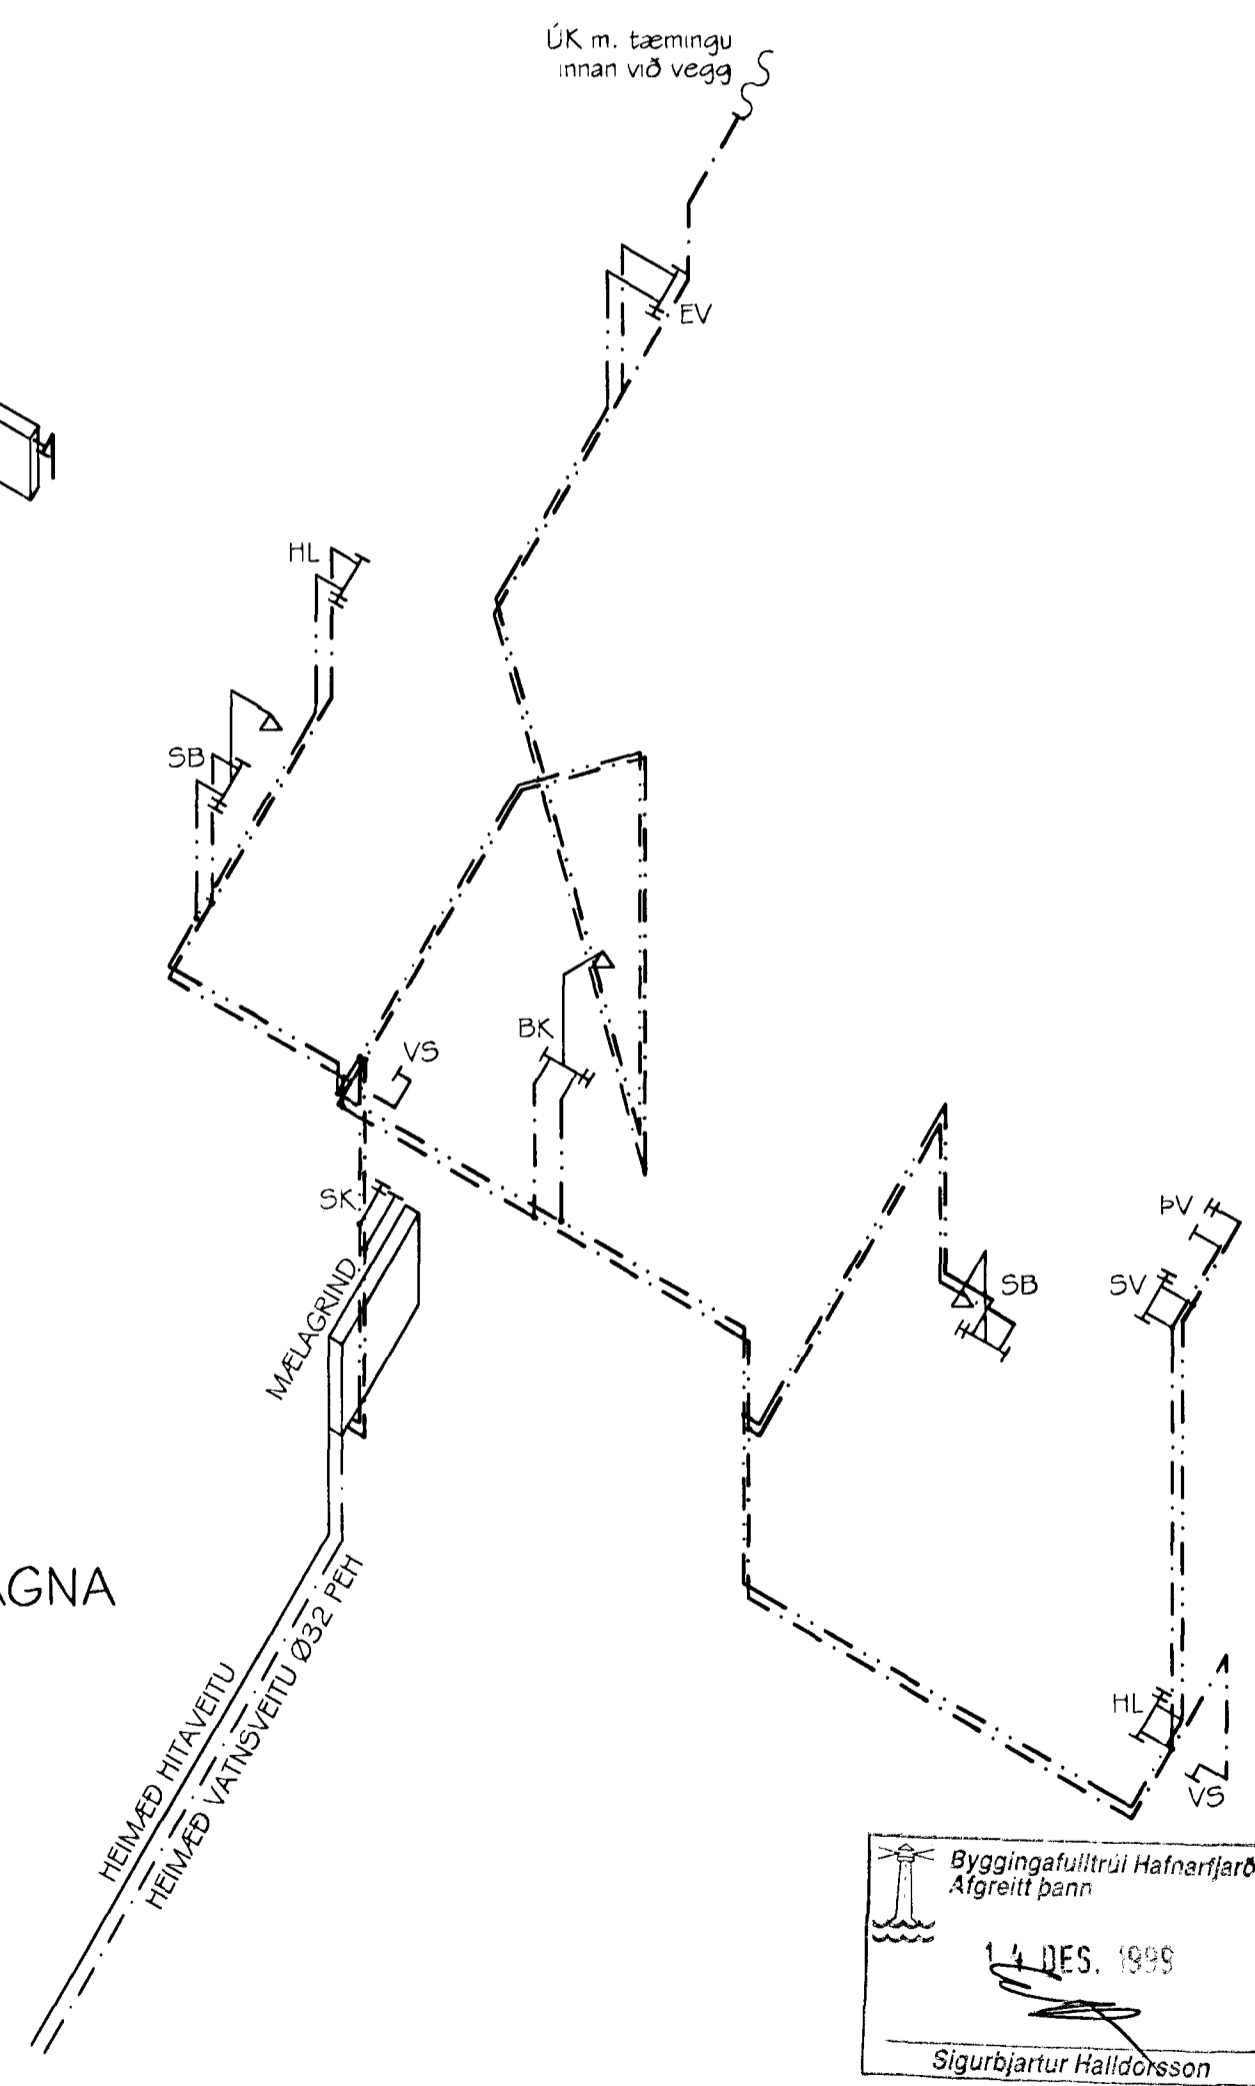


LÓUÁS 22  
RÚMMYND HITALAGNA  
MKV. 1:50

LÓUÁS 22  
RÚMMYND  
NEYSLUVATNSLAGNA  
MKV. 1:50

OFNATAFLA  $\Delta T=40^{\circ}\text{C}$

Ofn nr.	heiti herbergis	reikn. varmatap kcal/h	mesta stærð ofns h x l mm	stútar	ofnlöku	valdir ofnar
101	ANDDYRI	830	600 x 800	C-D	FJVR	
102	BADHERBERGI	400		E-F	FJVR	HANDKLÆÐAOFN
103	BORÐSTOFA	600	600 x 800	A-D	RA2000	
104	STOFA	2000	400 x 3000	C-B	RA2000	
105	ELDHÚS	1080	600 x 1400	A-D	RA2000	
106	GEYMSLA	540	600 x 500	C-D	FJVR	
107	BÍLSKÚR	1920	600 x 1800	C-B	FJVR	
201	HERBERGI	1330	600 x 1400	C-B	RA2000	
202	BADHERBERGI	980		E-F	FJVR	HANDKLÆÐAOFN
203	PVOTTAH.	470	600 x 600	C-B	FJVR	
204	HJÓNAHERB.	1330	600 x 1400	A-D	RA2000	
205	HERBERGI	1330	600 x 1400	A-D	RA2000	
206	HERBERGI	1330	600 x 1400	A-D	RA2000	
SAMTALS:		14140	Valda ofna skal bera undir hönnuð áður en smíð þeirra hefist			

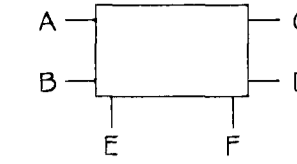

Byggingafultrúi Hafnarfjarðar  
Afgreitt þann  
14. DES. 1999  
Sigurbjartur Halldórsson

**TILVÍSANIR:**  
 SJÁ ALMENNAR SKÝRINGAR Á TEIKNINGU NR. 700.  
 SJÁ GRUNNMYNDR HIT- OG NEYSLUVATNSLAGNA FYRIR LÓUÁS 18 OG 20 Á TEIKNINGUM NR. 801 OG 803.  
 SJÁ GRUNNMYNDR HIT- OG NEYSLUVATNSLAGNA FYRIR LÓUÁS 22 OG 24 Á TEIKNINGUM NR. 802 OG 804.  
 SJÁ RÚMMYNDR HIT- OG NEYSLUVATNSLAGNA FYRIR LÓUÁS 18 Á TEIKNINGU NR. 805.  
 SJÁ RÚMMYNDR HIT- OG NEYSLUVATNSLAGNA FYRIR LÓUÁS 20 Á TEIKNINGU NR. 806.  
 SJÁ RÚMMYNDR HIT- OG NEYSLUVATNSLAGNA FYRIR LÓUÁS 24 Á TEIKNINGU NR. 808.

Br. nr.	Dags.	Af.	Breyting
(A)			
(B)			
(C)			
(D)			

**TEIKNISTOFAN TORGIÐ**  
 RÁÐGJÖF - HÖNNUN - EFTIRLIT  
 ÁRMÚLI 36, 108 REYKJAVÍK, SÍMI 568-8866, FAX 568-8878  
 Þorsteinn Fróðþjófsson, Magnús P. Guðmundsson,  
 byggingatæknifræðingur innanhússarkitekt.  
 Kt. 211055-5299 Kt. 240654-5559

**LÓUÁS 22**  
**HAFNARFJÖRÐUR**

Teikningarheiti: RÚMMYND HIT- OG NEYSLUVATNSLAGNA OFNATAFLA  
 Dags. 21.09.1999 Kvarði 1:50  
 Hannab ÞF Teiknað VÓJ Samb. *Hannab ÞF*  
 Verknr. 99-822 Teikn.nr. 807 Breyt.nr.