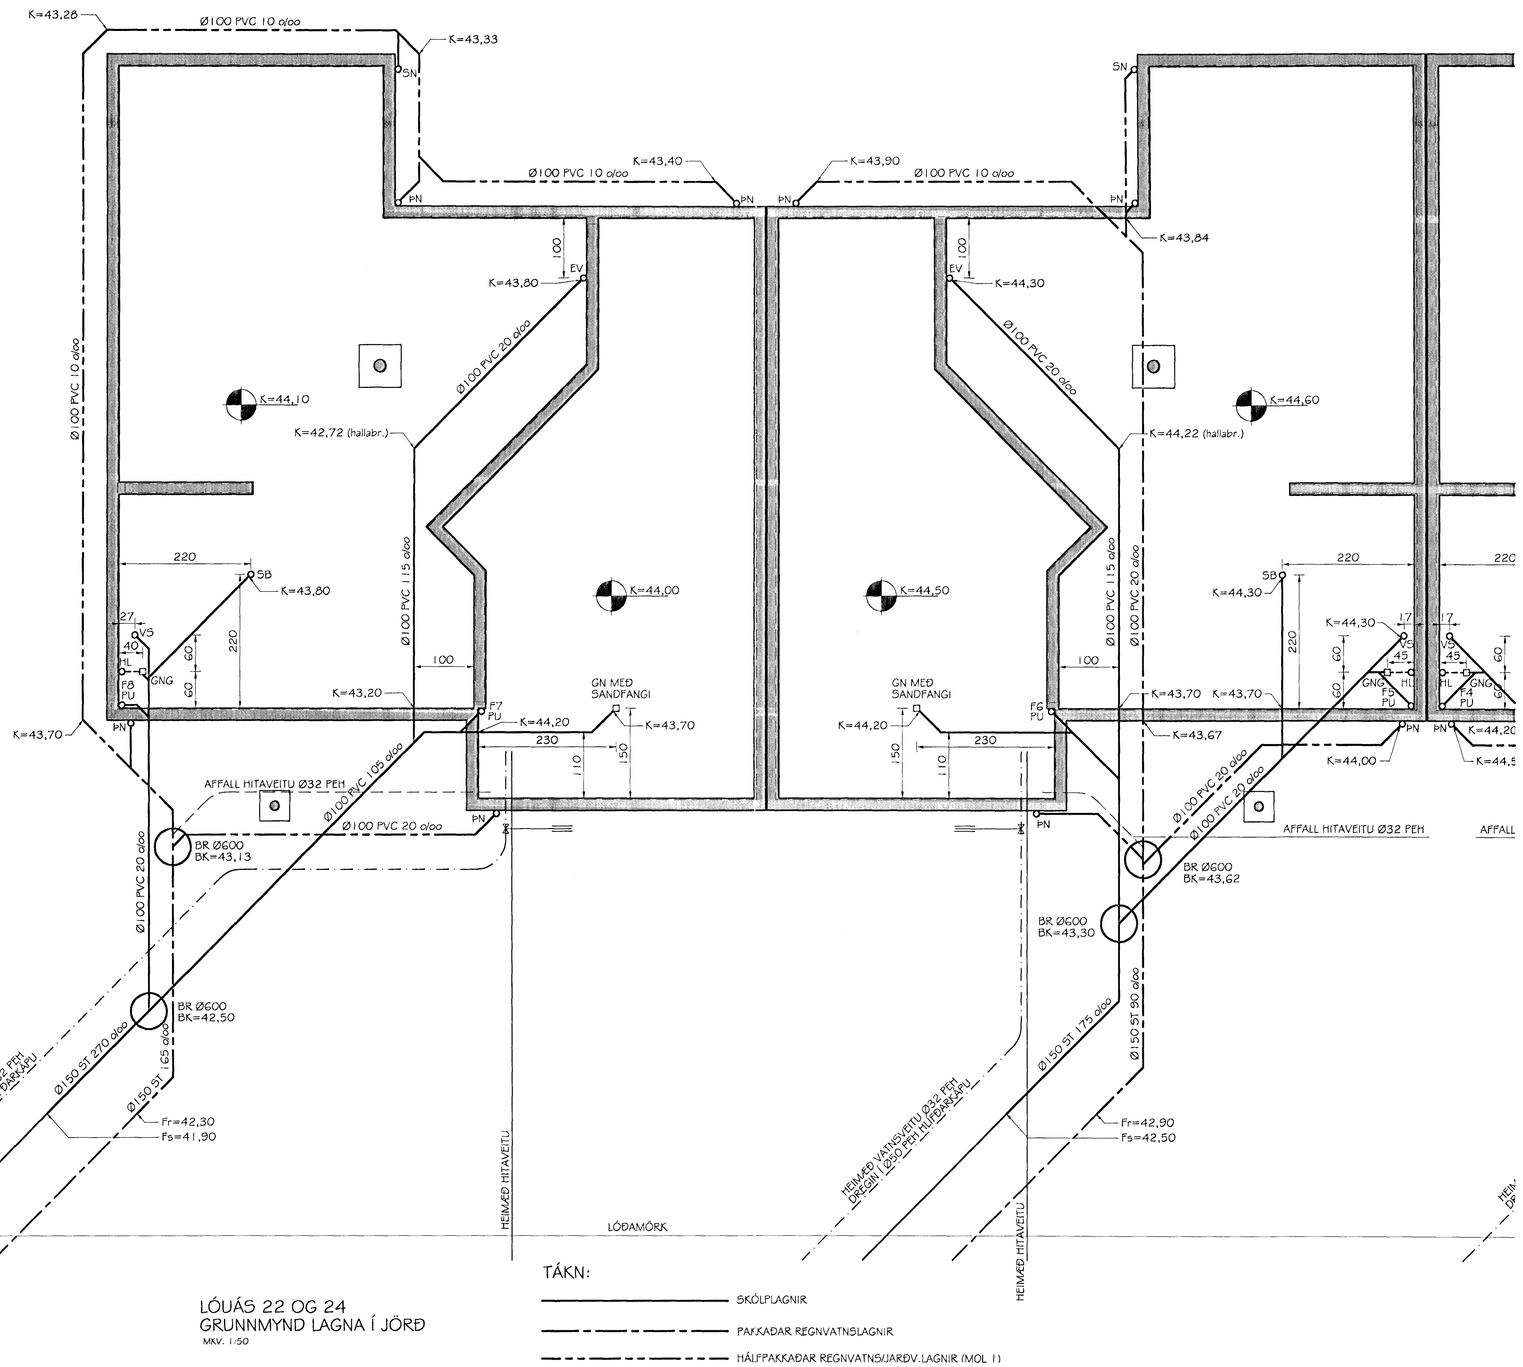

LÓUÁS 22 OG 24
GRUNNMYND LAGNA Í JÖRÐ
MKV. 1:50

TÁKN:

- SKÓLPLAGNIR
- PAKKAÐAR REGNVATNSLAGNIR
- HÁLFPAKKAÐAR REGNVATNS/JARÐV.LAGNIR (MOL 1)

TILVÍSANIR:

SJÁ ALMENNAR SKÝRINGAR Á TEIKNINGU NR. 700.
SJÁ GRUNNMYND LAGNA Í JÖRÐ FYRIR LÓUÁS 18 OG 20 Á TEIKNINGU NR. 701.
SJÁ FALLSTAMMA FRÁRENNSLISLAGNA Á TEIKNINGU NR. 703.

ATH. TEIKNING ÞESSI MIÐAR VIÐ ÞAÐ AÐ SALERNI SÉU MEÐ STÚTA Í GÓLF OG AÐ FJARLÆGÐ FRÁ AÐLIGGJANDI VEGG AÐ MIÐJU STÚTS SÉ 17 cm.

Br. nr.	Dags.	Af.	Breyting
A			
B			
C			
D			

TEIKNISTOFAN TORGIÐ
RÁÐGJÖF - HÖNNUN - EFTIRLIT
ÁRMÚLI 36, 108 REYKJAVÍK, SÍMI 568-8866, FAX 568-8878
Þorsteinn Friðbjörnsson, byggingatæknifræðingur Kt. 211055-5299
Magnús Þ. Guðmundsson, innanhússarkitekt. Kt. 240654-5559

LÓUÁS 22 OG 24
HAFNARFJÖRÐUR

Teikningarheiti: GRUNNMYND LAGNA Í JÖRÐ

Dags. 21.09.1999 Kvarði 1:50
Hannað ÞF Teiknað VÖJ Samp.
Verknr. 99-822 Teikn.nr. 702 Breyt.nr.

Byggingafulltrúi Hafnarfjarðar
Afgreitt þann
14 DES. 1999
Sigurbjartur Halldórsson