



Afstöðumynd 1:500

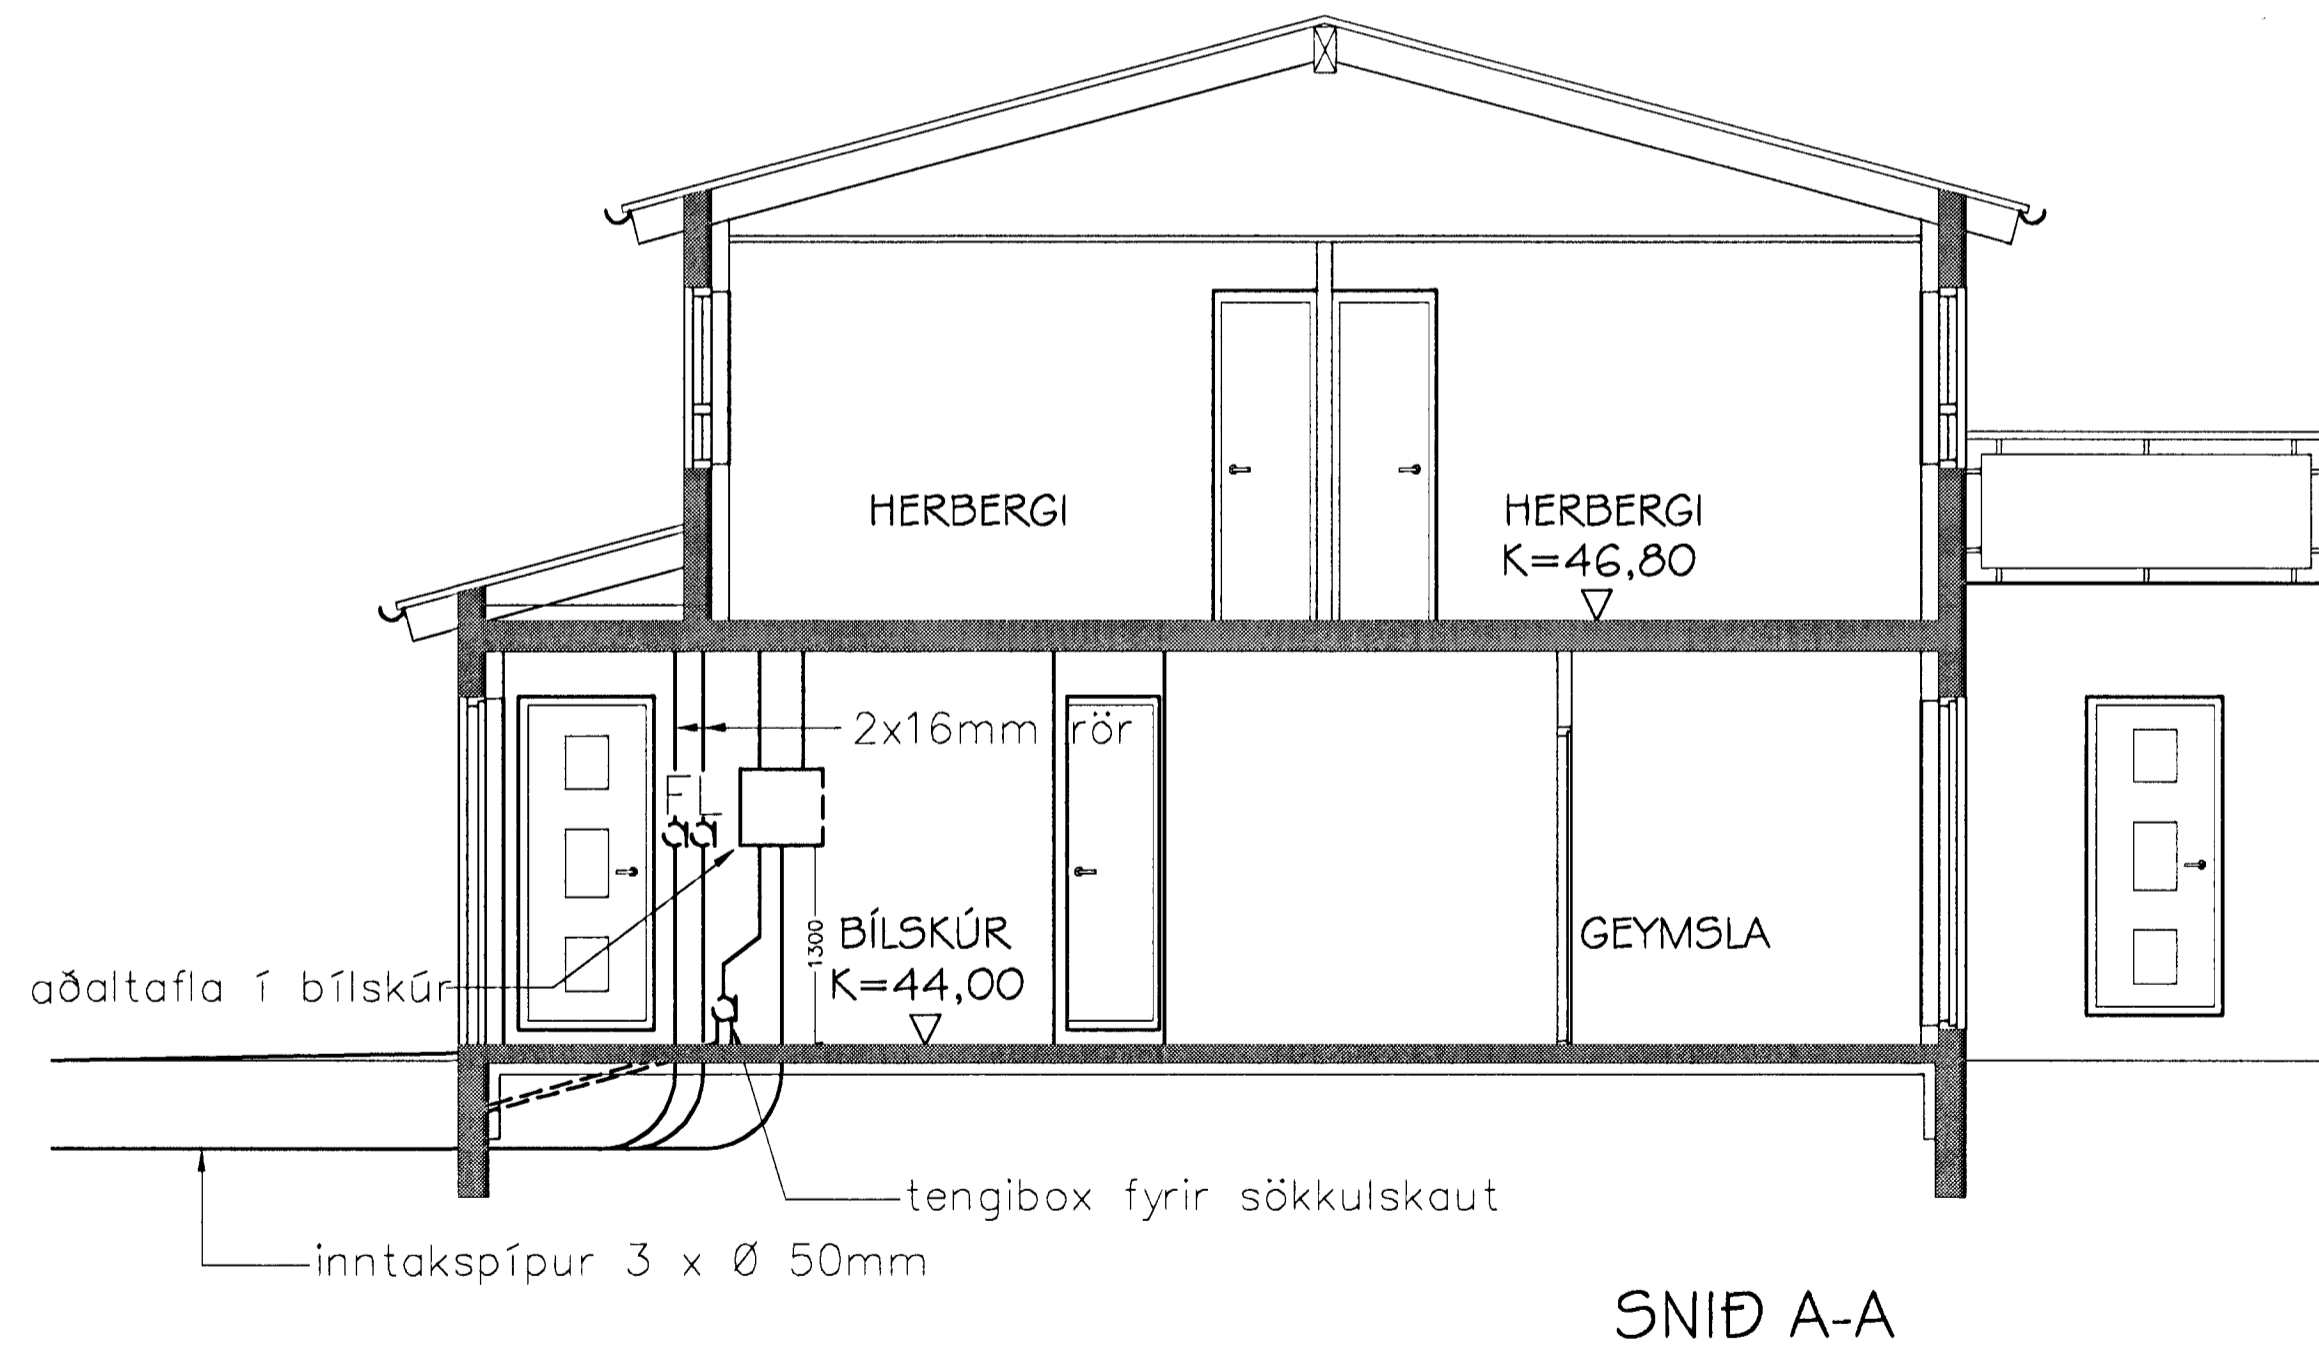

			<b>TEKNIÞJÓNUSTAN SF</b> Lágmála 5-108 Reykjavík sími 581 3844 fax 581 4740 e-mail audunn@tth.is  250250-3989		<b>LÓUÁS 24</b> Afstöðumynd, snið Raflagnateikning		Hannað: ÁMG Dags: 08.2000 Teikn: ÁMG Yfirferð: Kvarði: 1:50 1:500 Nr.: 0029	
Br.	Dags.	Breyting			Blað: 2		Af: 3	