




Samþykkt þann
 23. DES. 1999
 Byggingatvölufrúinn / Hafnarfirði
 Erlendur Hjalmarrsson

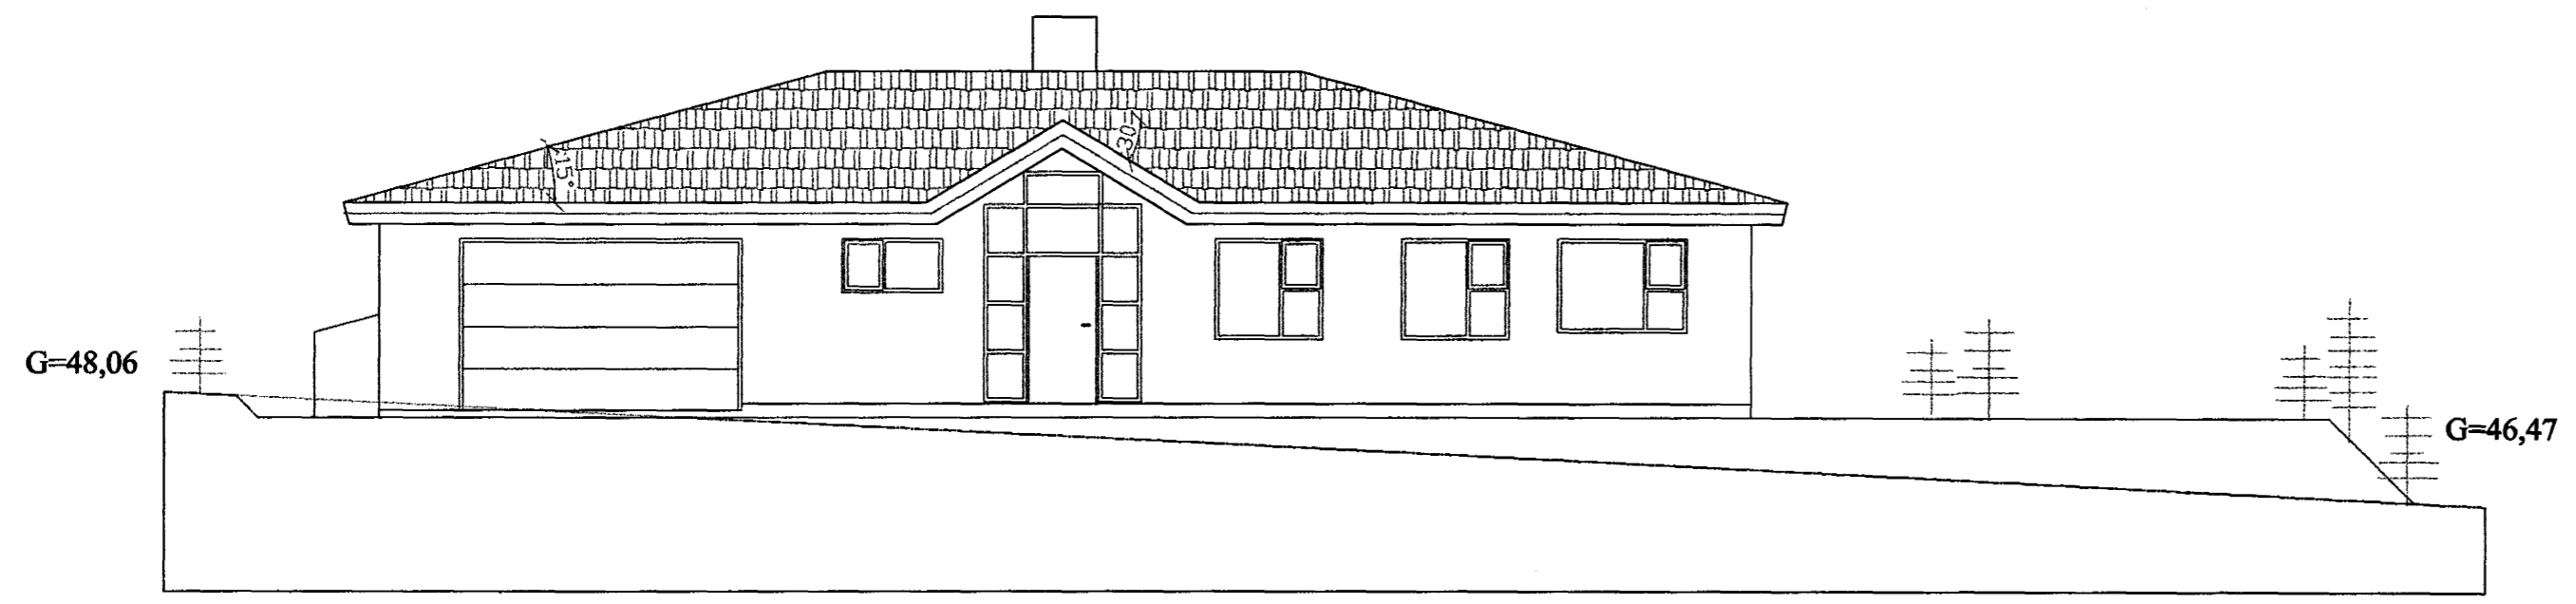


útlit til norðurs 1:100

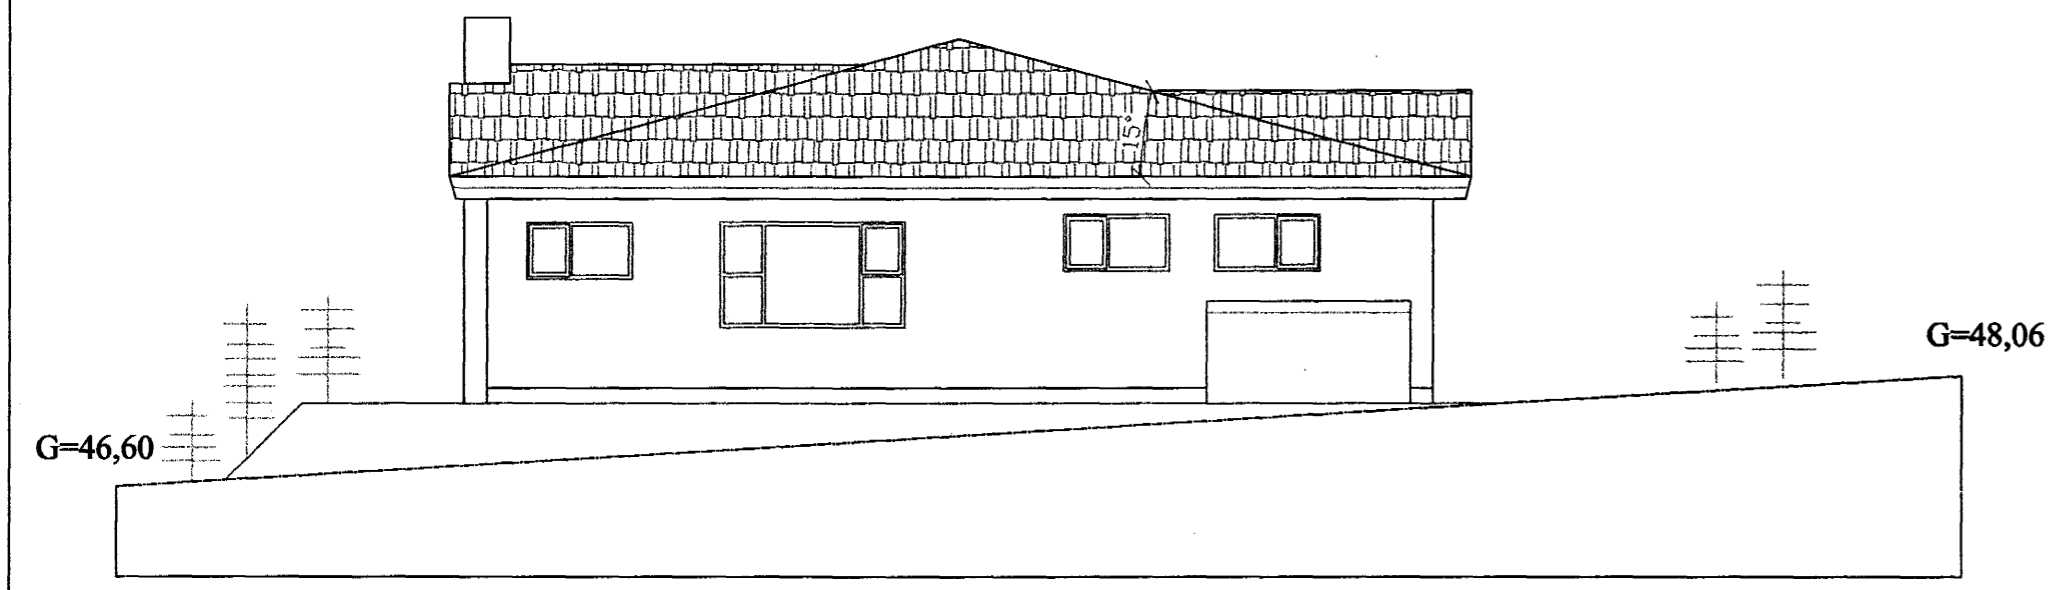


útlit til austurs 1:100

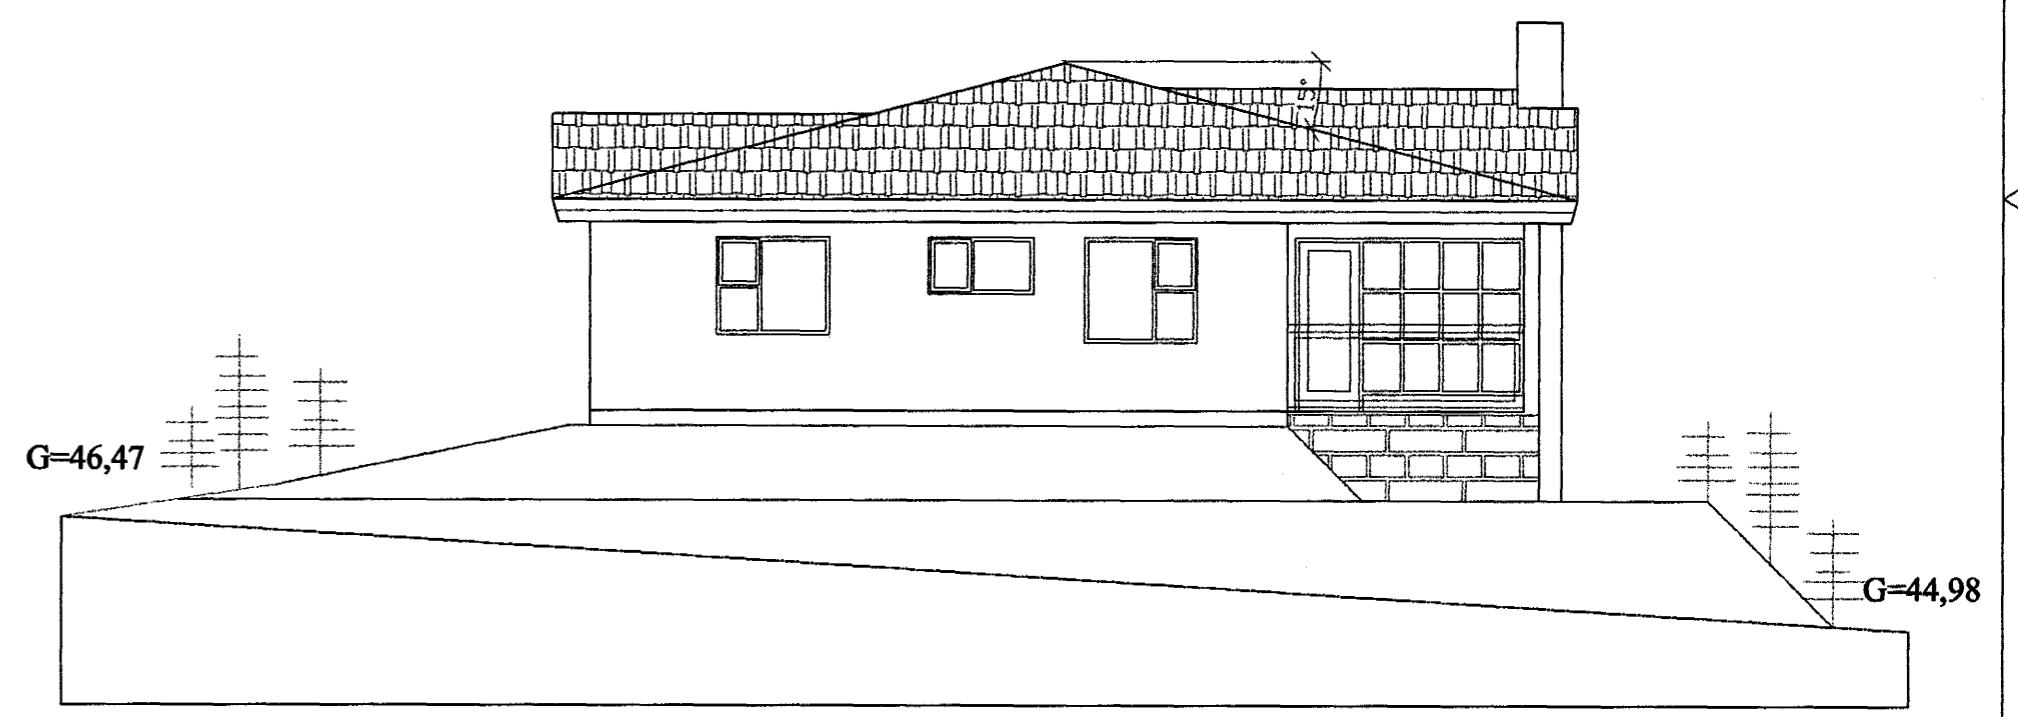


útlit til vesturs 1:100

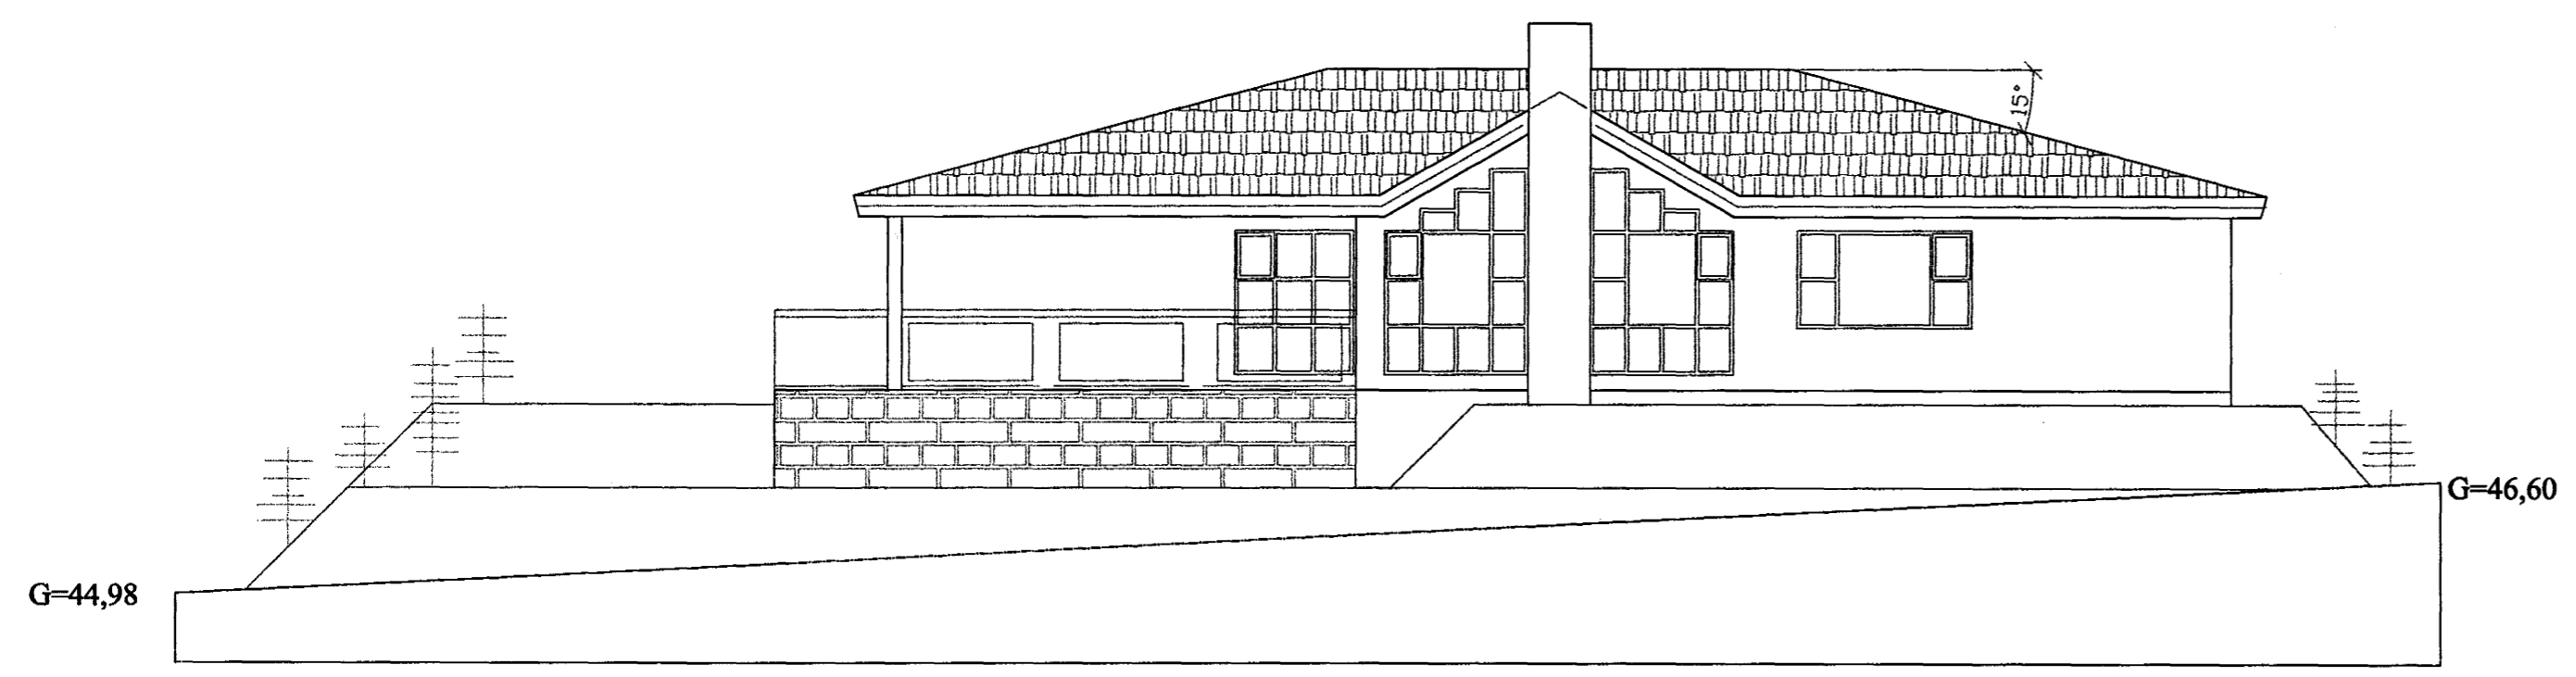

útlit til suðurs 1:100

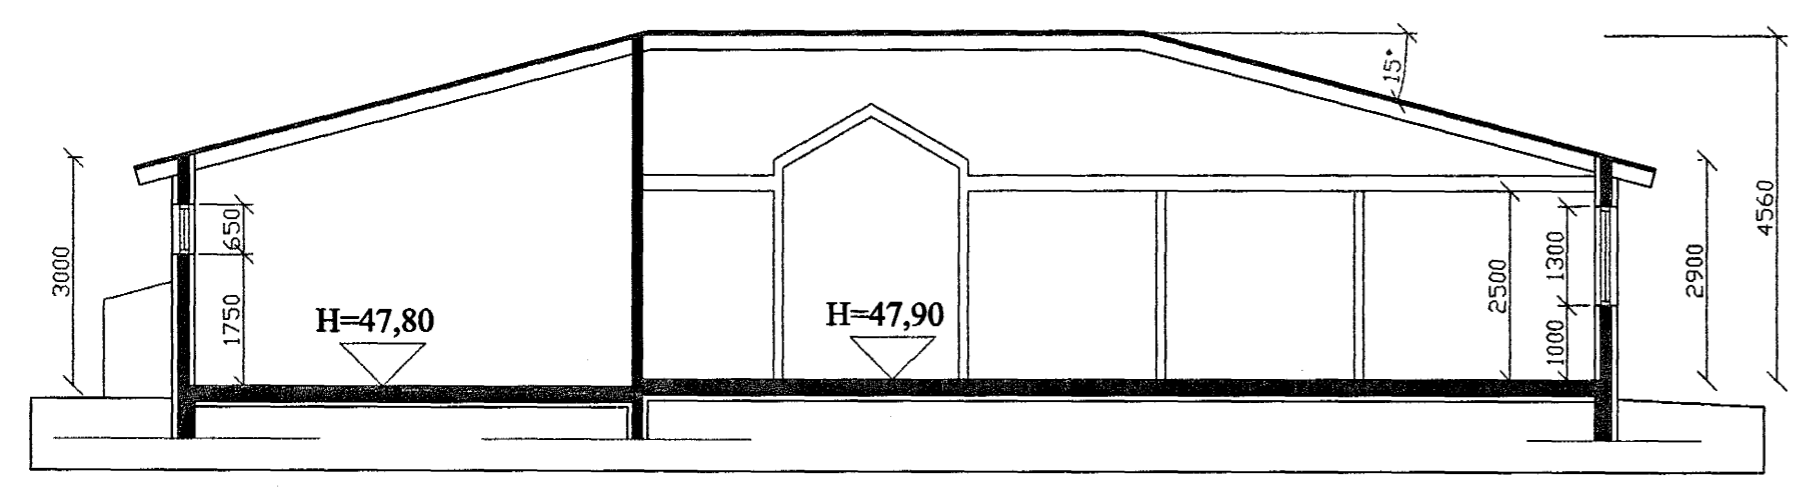

skurður a-a, 1:100

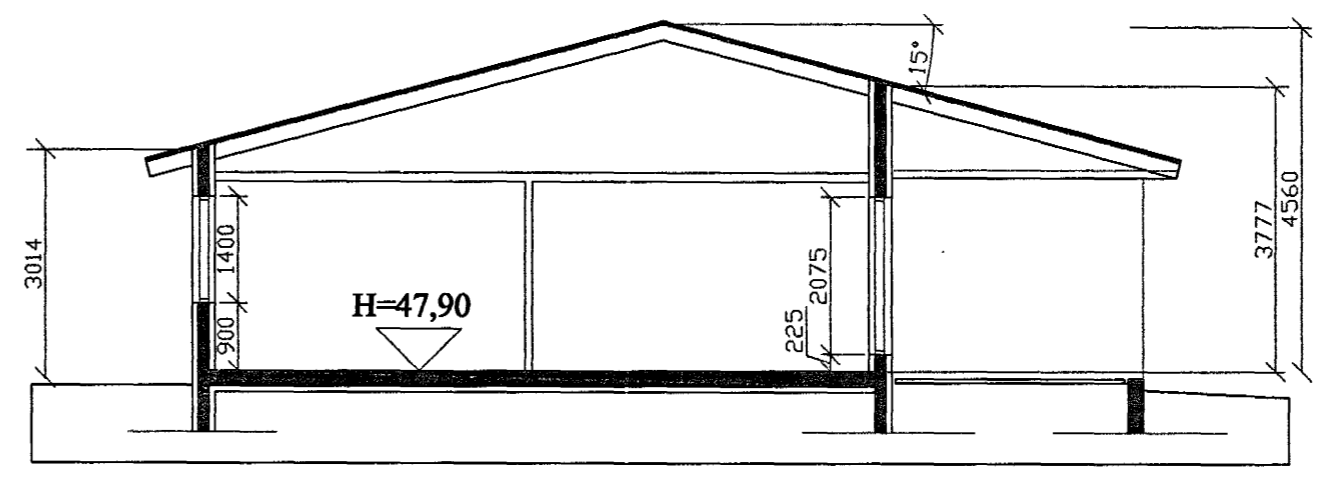

skurður b-b, 1:100

borealis arkitektar ehf.
 gunnhildur gunnarsdóttir arkitekt faí
 kt. 260563-5219
 strandgötu 26-28
 220 hafnarfjörður
 sími 555 2850 fax 555 2858
 borealis@centrum.is

verkheiti	verkefúmer	
Lóuás 26, Hafnarfirði	99-603	
heiti teikningar	númer	
útlit 1:100	A102	
dogs.	teiknað af:	meðfarandi
10. des.1999	gg/áv	1:100
skrárheiti	samþykkt af:	
lou26_bnefnd		

Erlendur Hjalmarrsson