
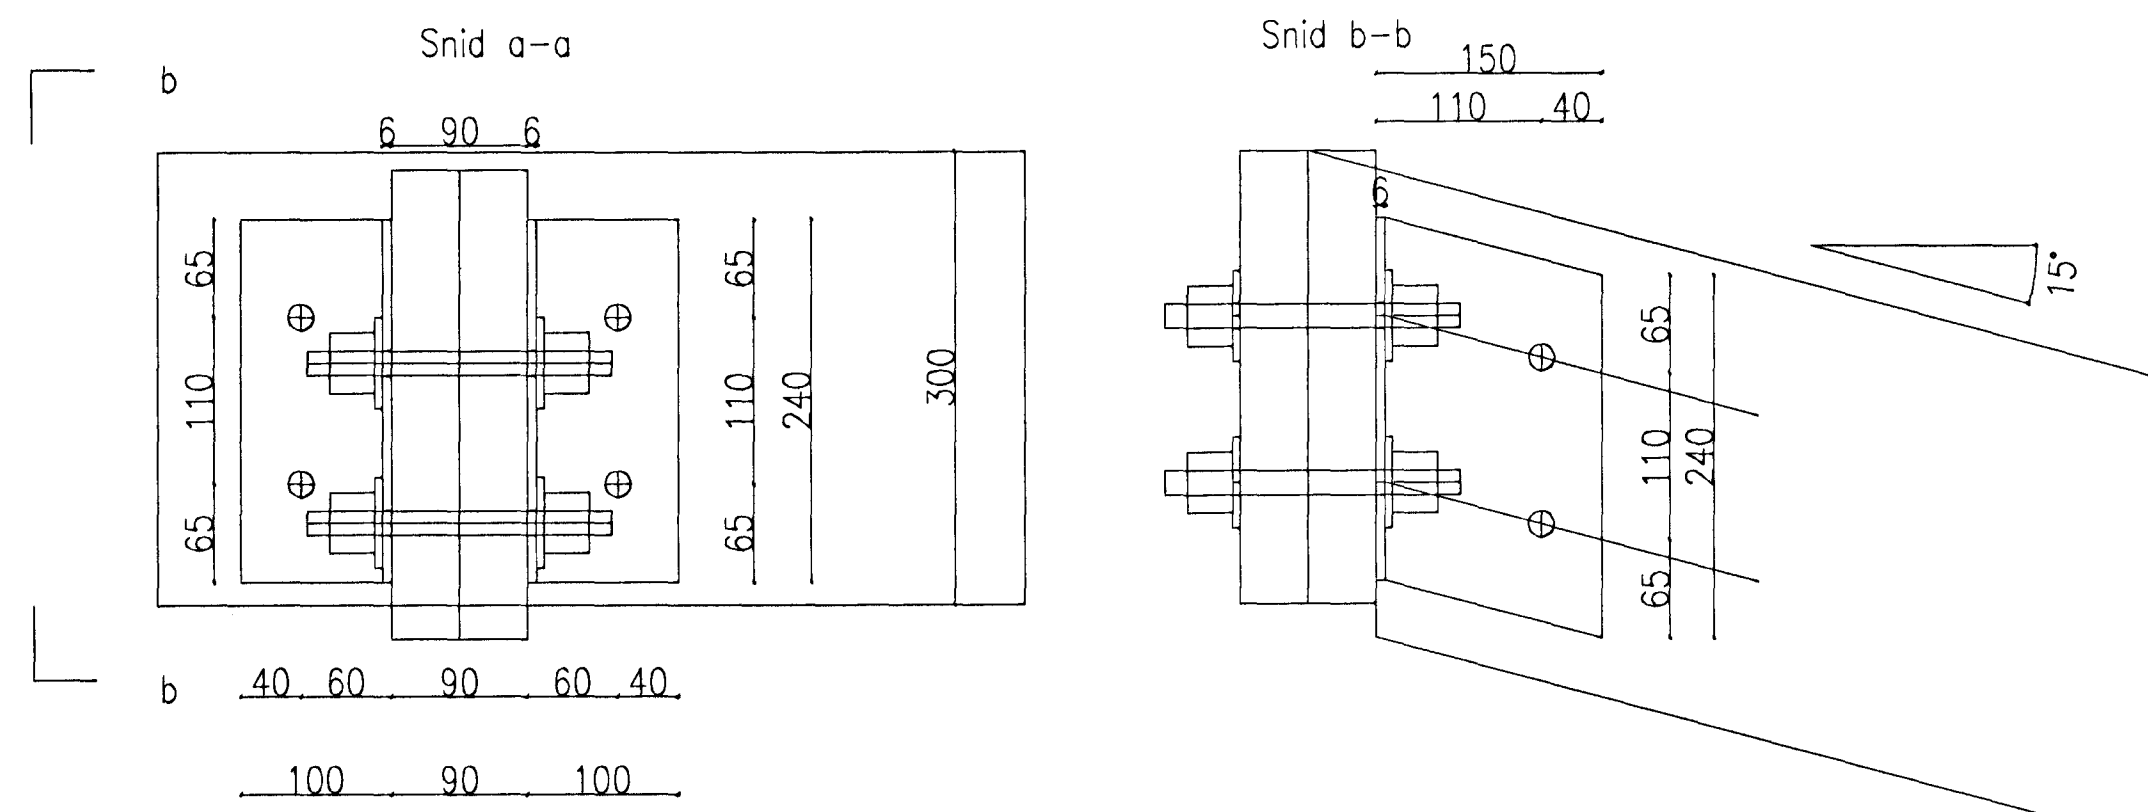
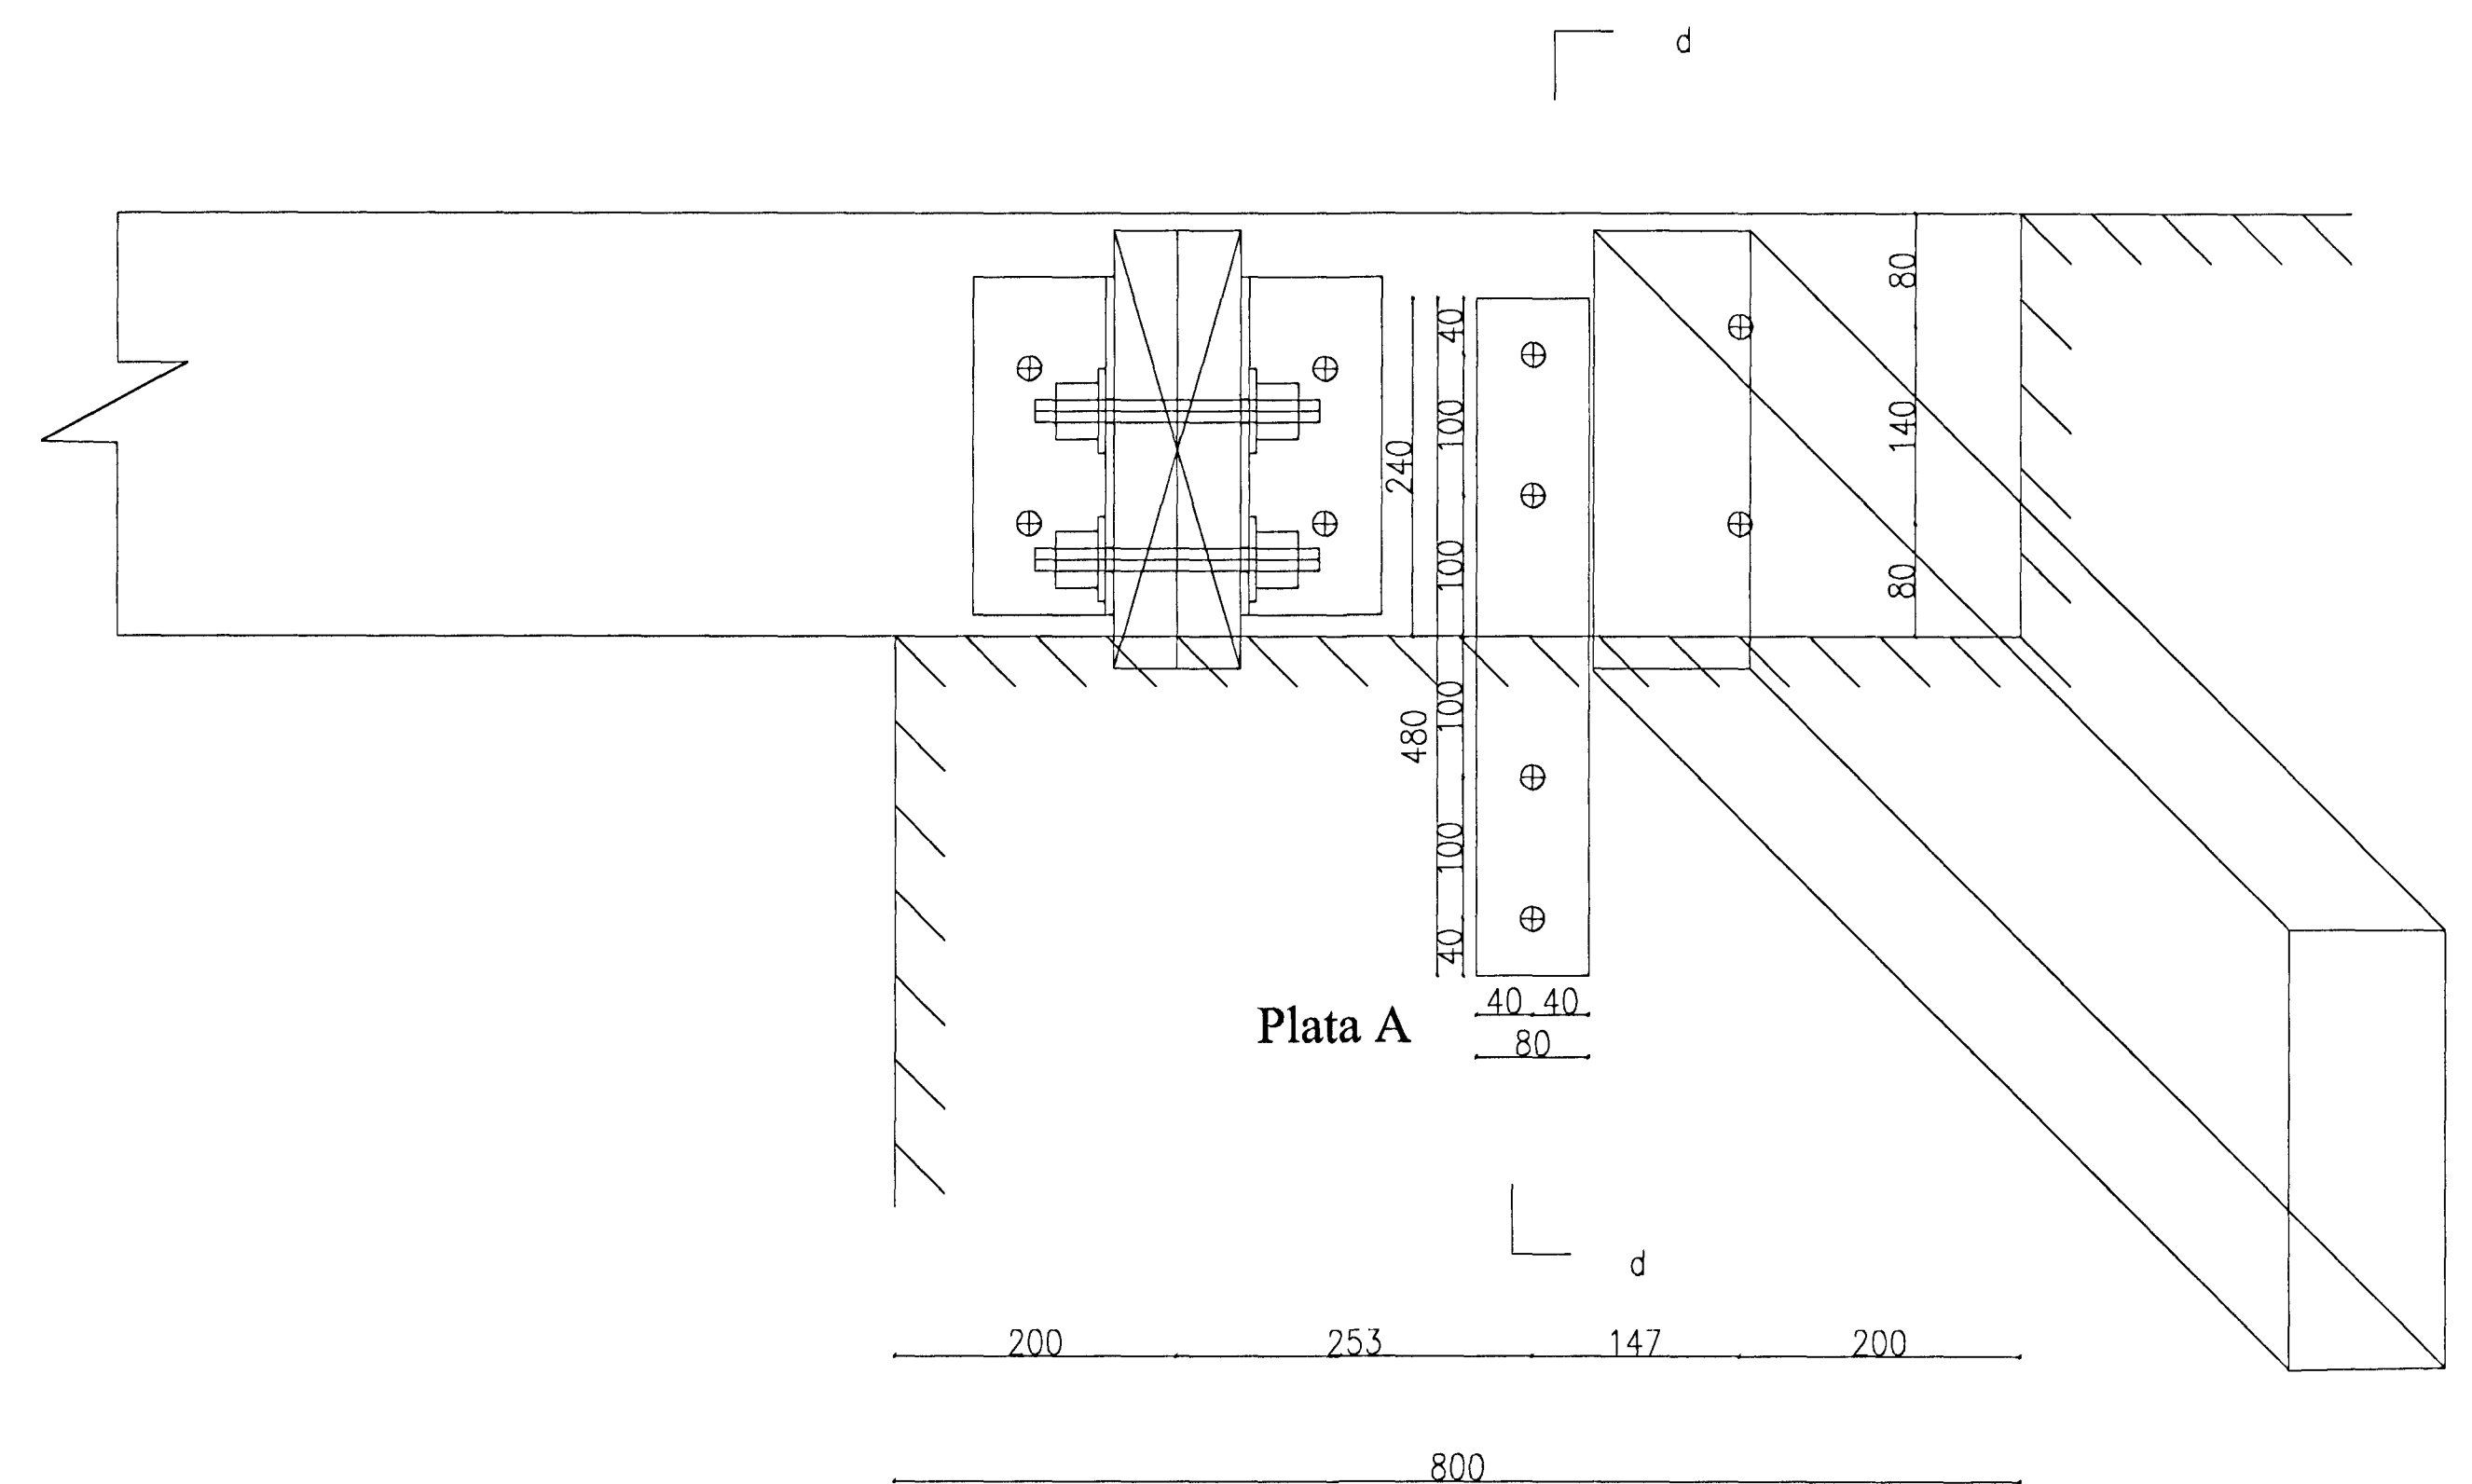




DEILI 21  
GRUNNMYND OG SNIÐ

Grunnmynd


Snid c-c

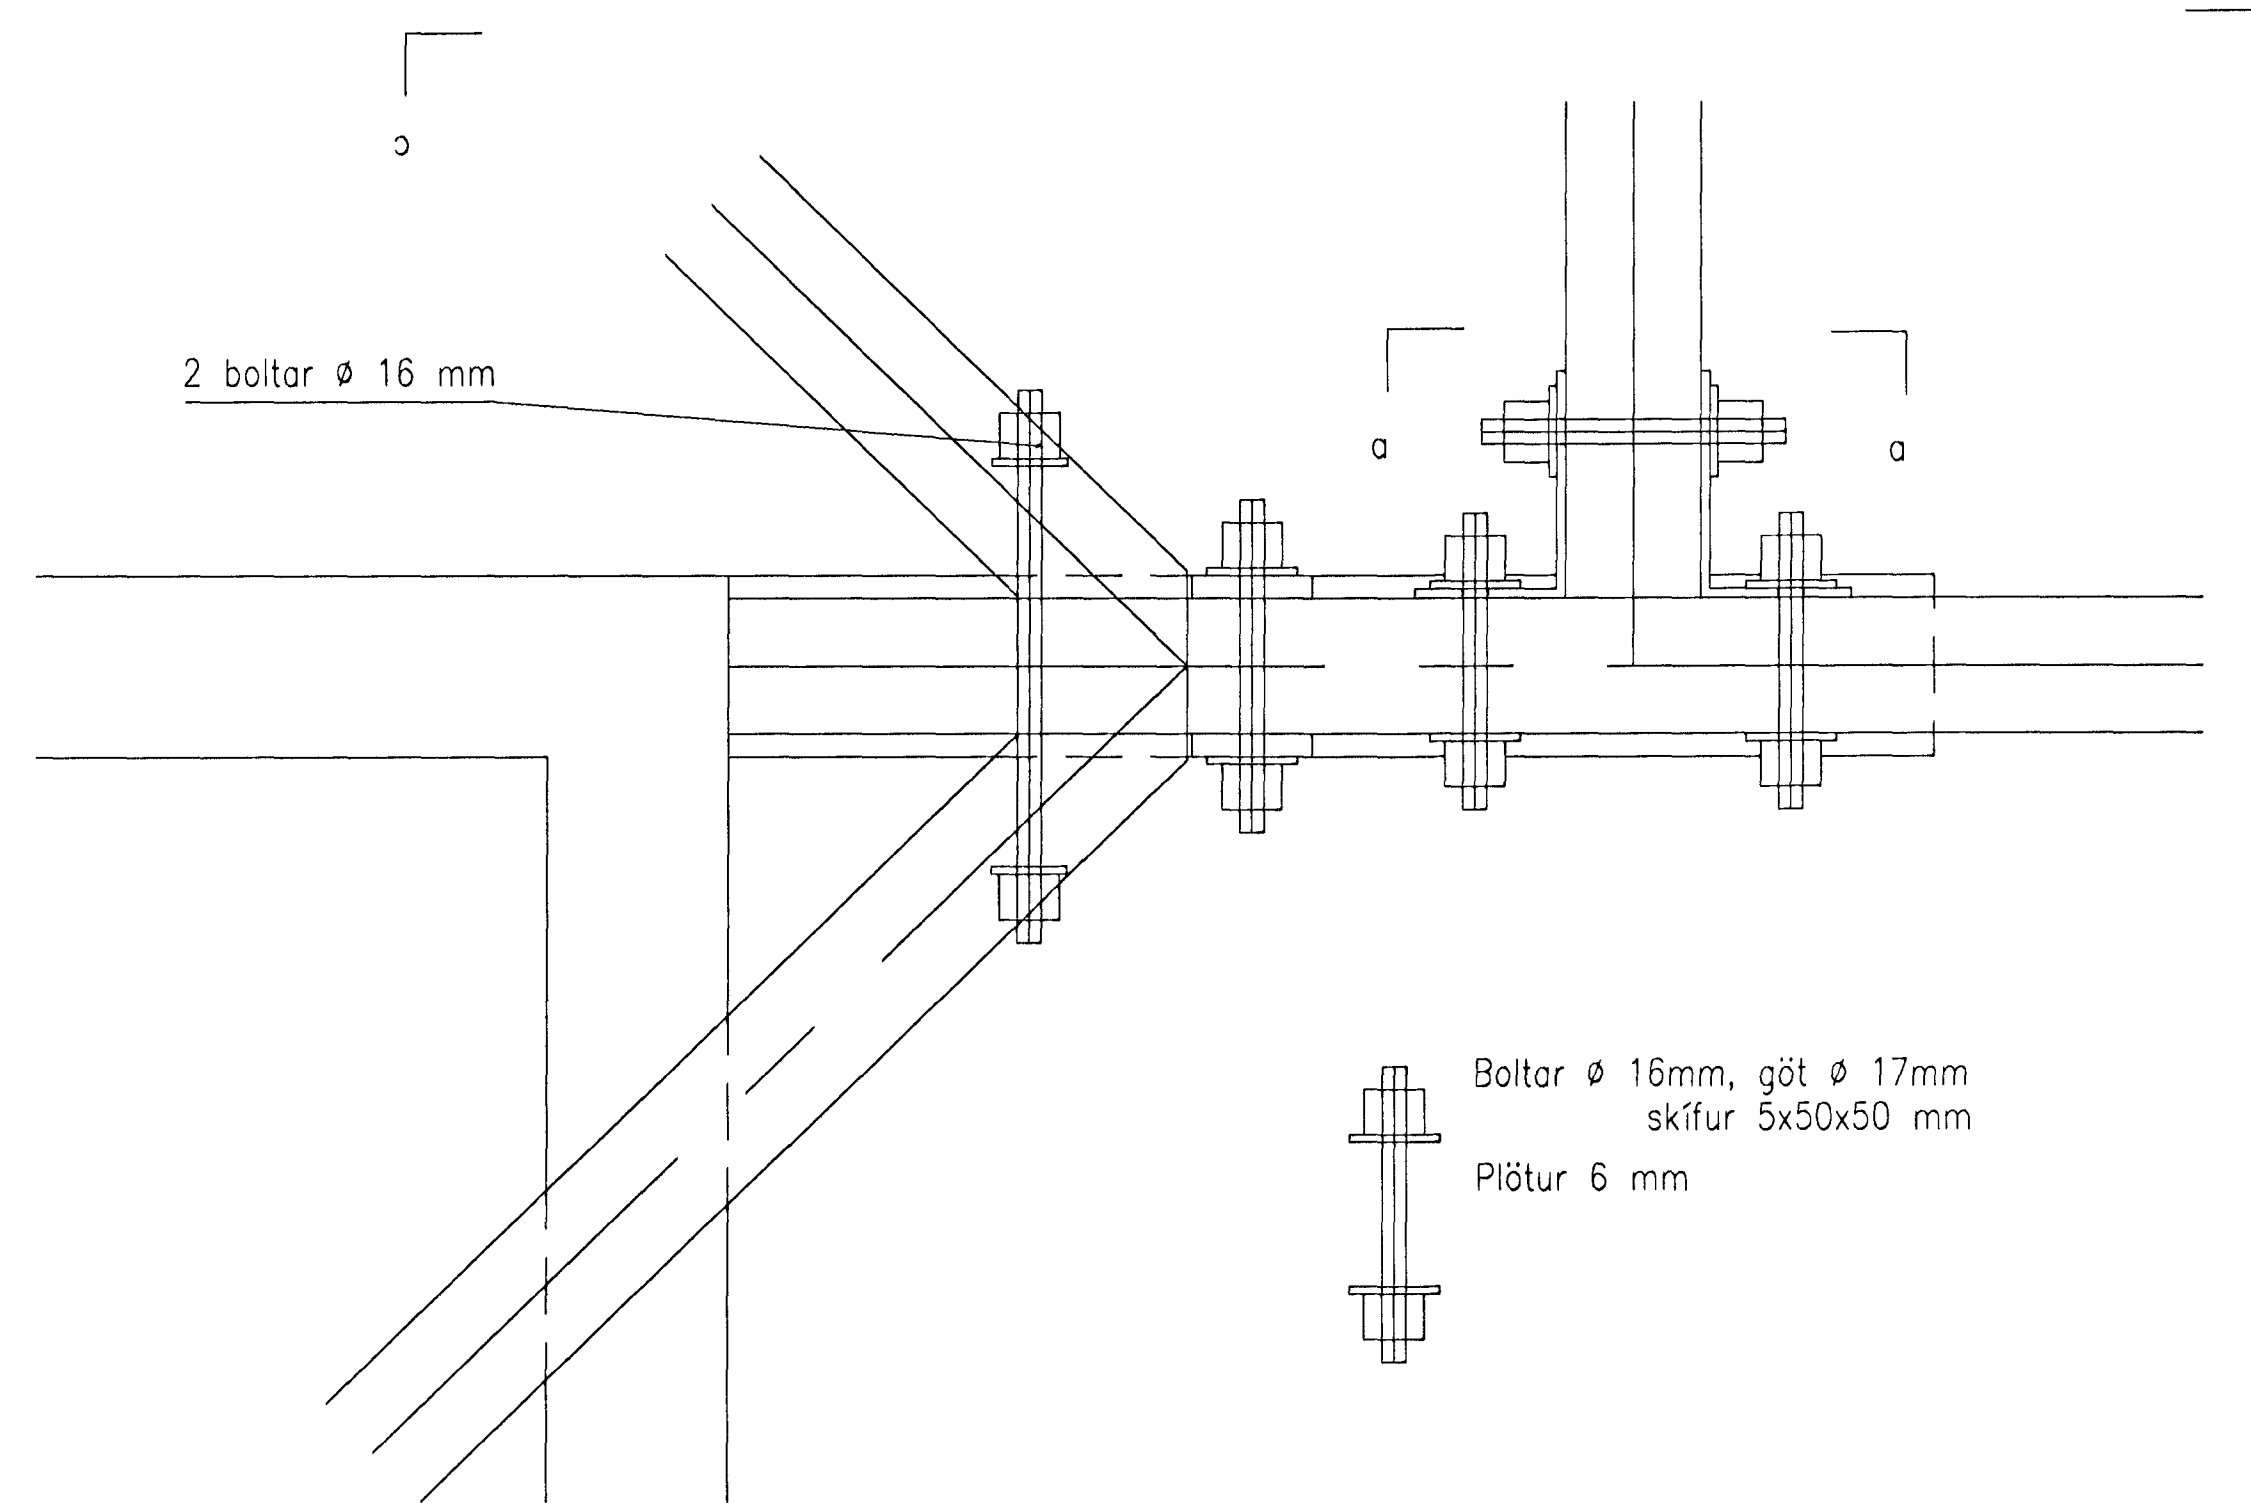

Grunnmynd

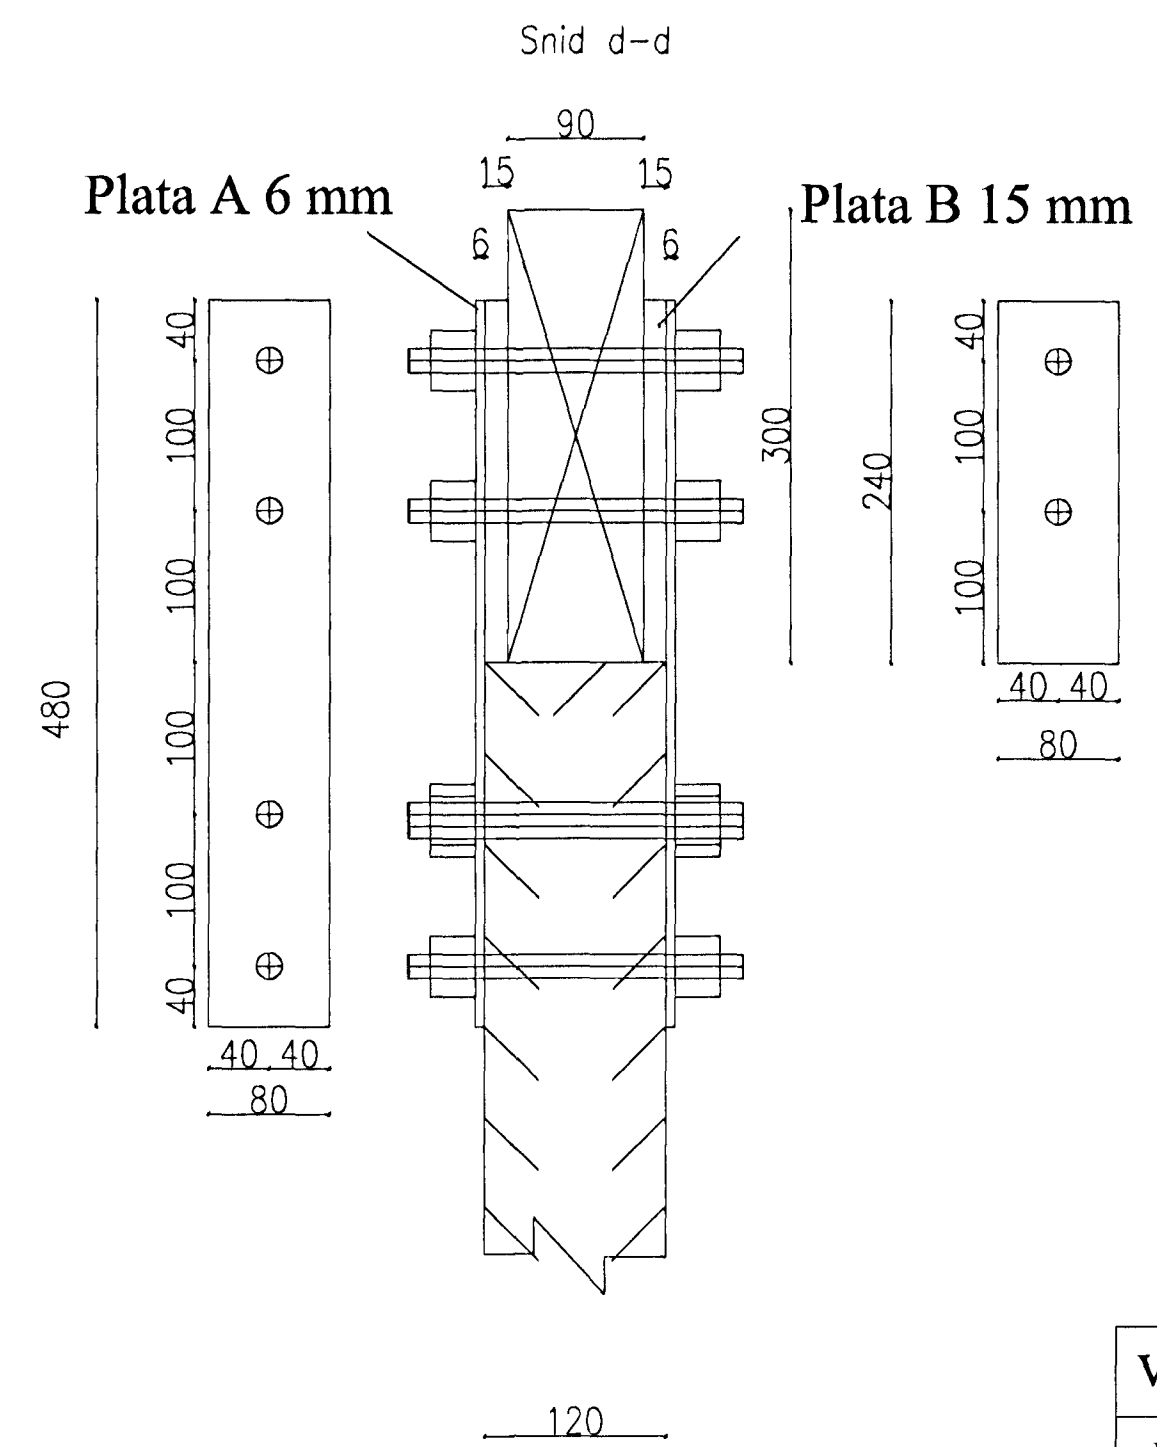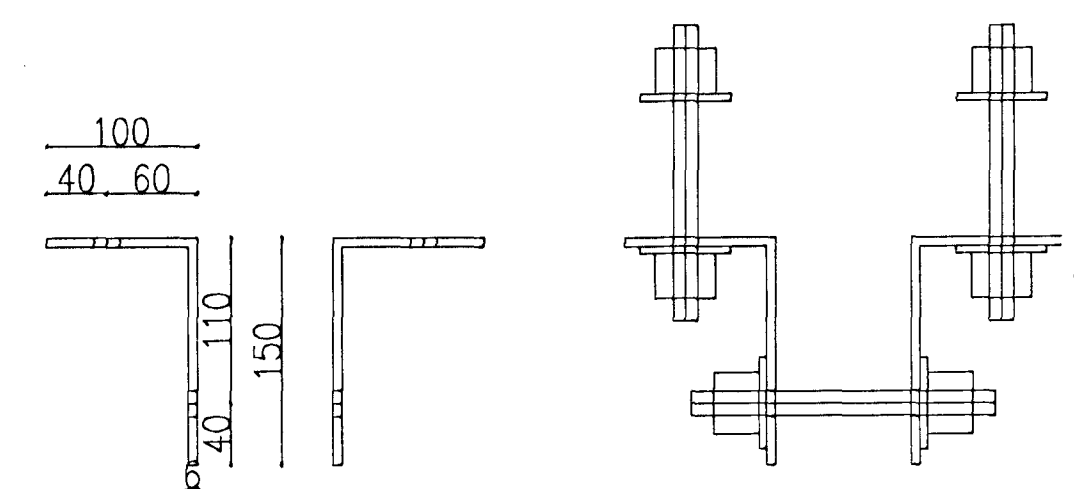

ALLT FESTIEFNI  
HEITGALVANISERAÐ,  
NAGLAR  
ZINKHÚÐAÐIR.

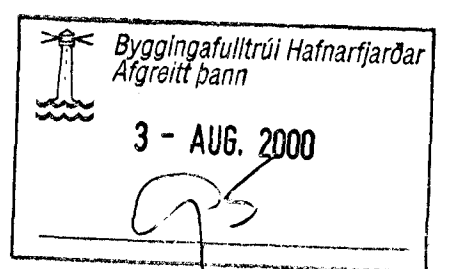

201700 *Alfreid Þann*

VERKFRÆÐISTOFA	HALLDÓRS HANNESSONAR S.5654355	GUNNARSSUNDI 10 HAFNARFIRDI
LÓUÁS 26 HAFNARFIRDI	Msk. 1 : 5	Reknað. H H
Festingar í þaki	Teiknað. H H	Sk. hönnuðar. 141139-2159
5. sérteikning	Breytt	
Verk: Lou26	Teikn.nr.:1.12	Dags.:13.júlí.'00