



NEYSLUVATNSLAGNIR,
GRUNNMYND 1:50.

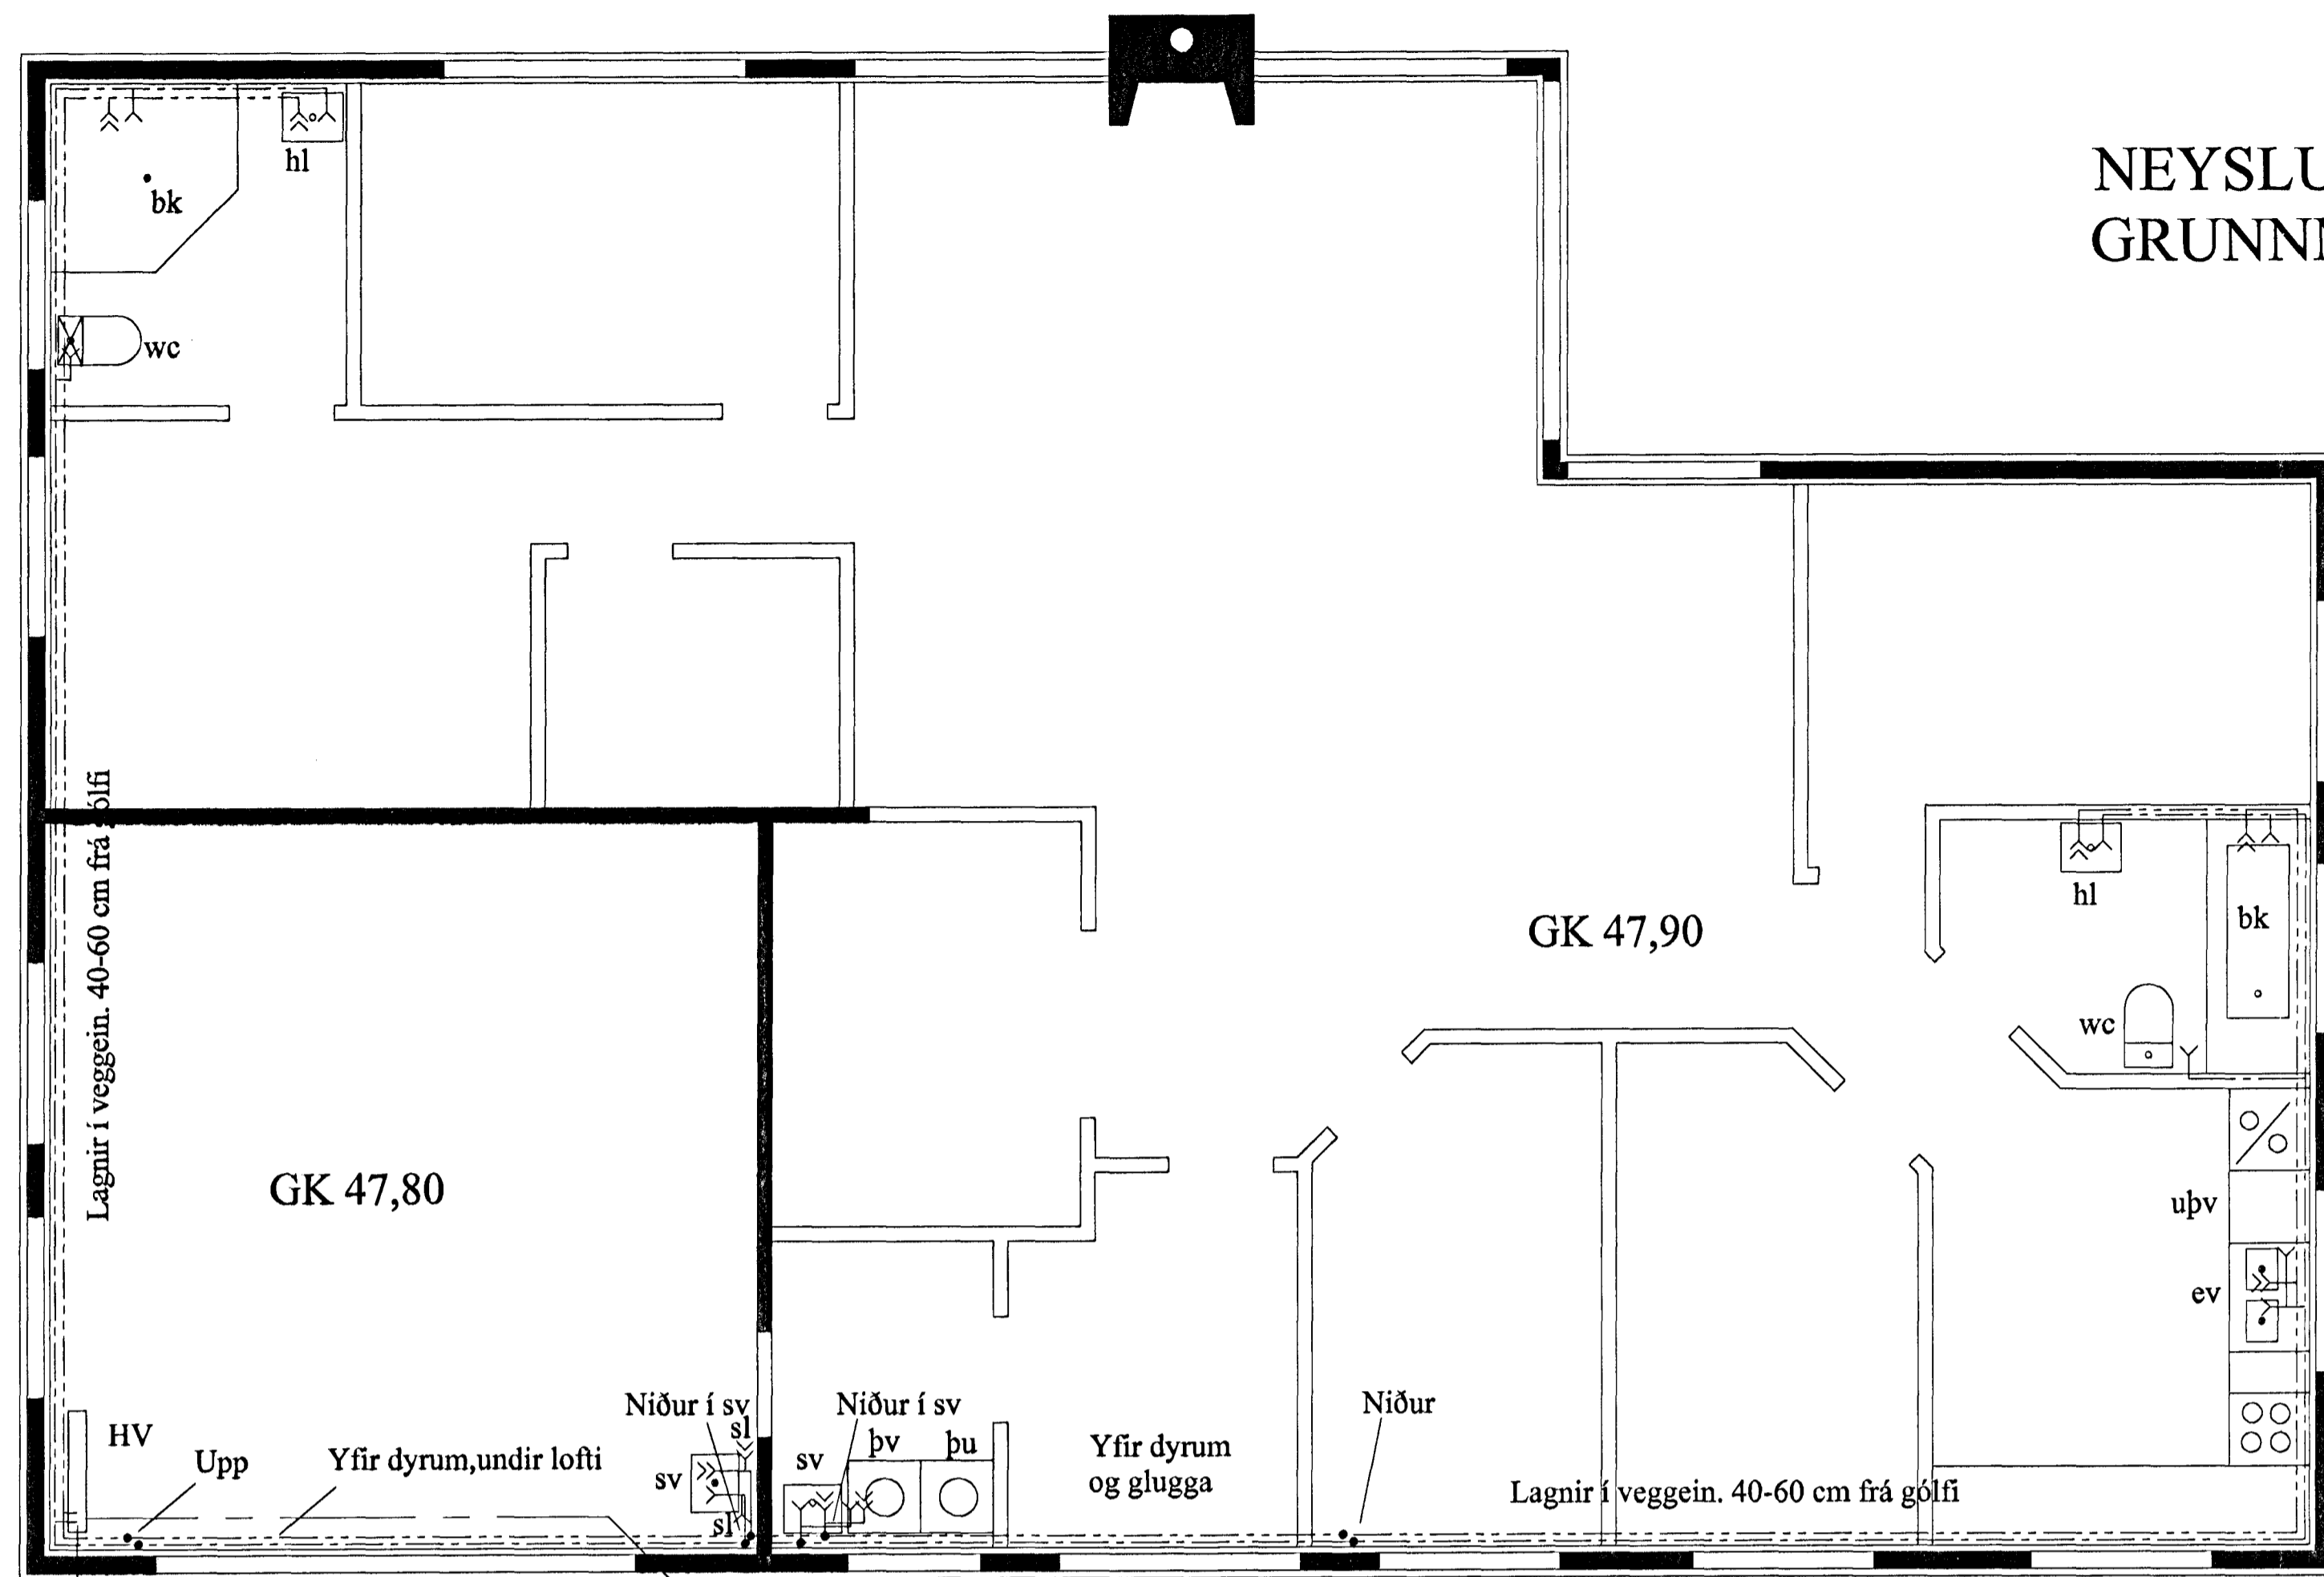


NEYSLUVATNSLAGNIR,
RÚMMYND 1:50.

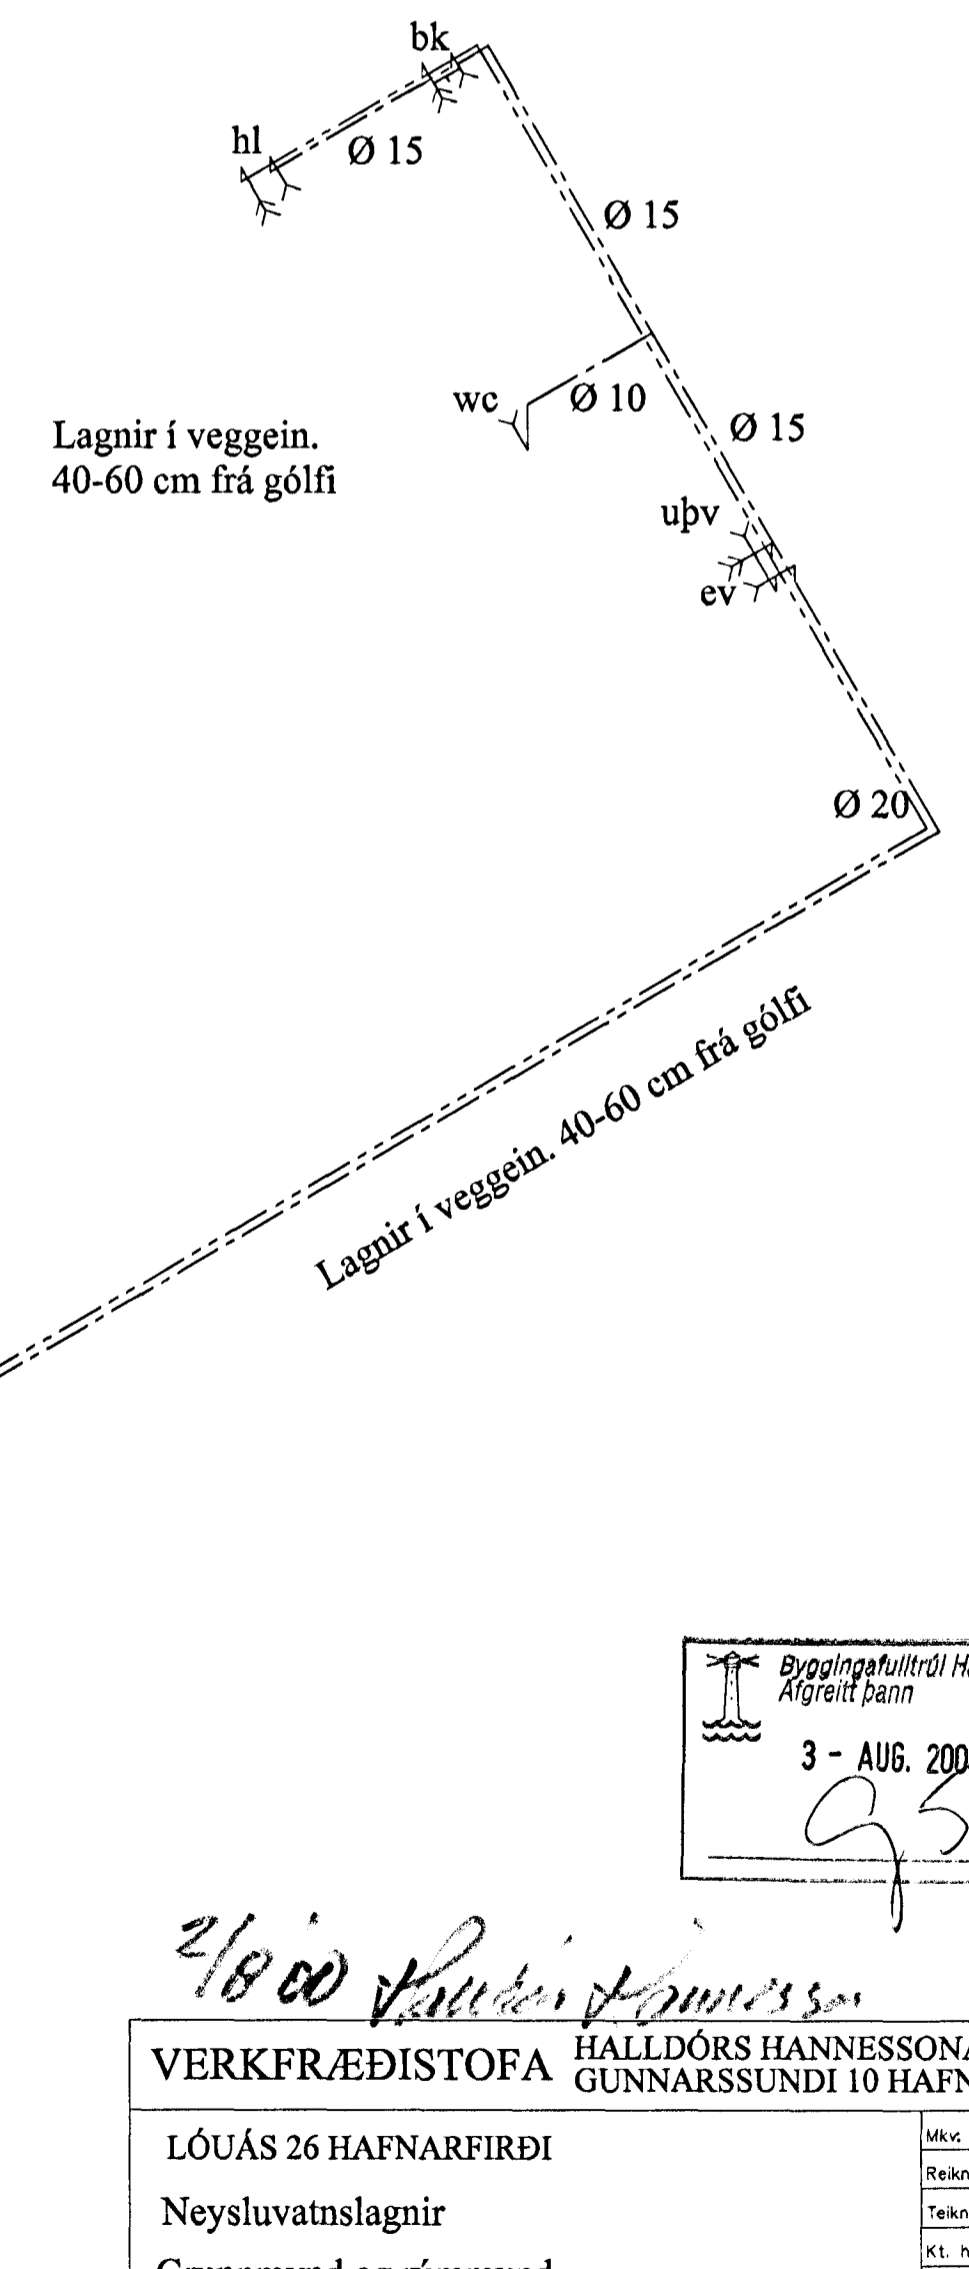

Ø32 PEH kalt vatn í
Ø50 PEH hlífðarröri

Inntak kalt vatn

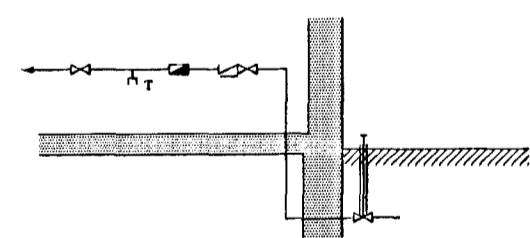

- RENNILOKI
- MÆLIR
- EINSTREYMSLOKI
- RENNILOKI MEÐ SPINDLI UPP ÚR JÖRD

Bygginguvalfróð Hafnarfjarðar
Alfreitt Þann
3 - AUG. 2000
AS

VERKFRÆÐISTOFA	HÁLLDÓRS HANNESSONAR S.5654355 GUNNARSSUNDI 10 HAFNARFIRÐI
LÓUÁS 26 HAFNARFIRÐI	Msk. 1 : 50
Neysluvatnslagnir	Reknað. H H
Grunnmynd og rúmmynd	Teknað. H H
	Kt. númer: 141129-2159
	Brétt:
Verk: Lou26	Teikn.nr.:3.01
	Daga:31.júl.00