FRÁRENNSLISLAGNIR,
GRUNNMYND 1:50.

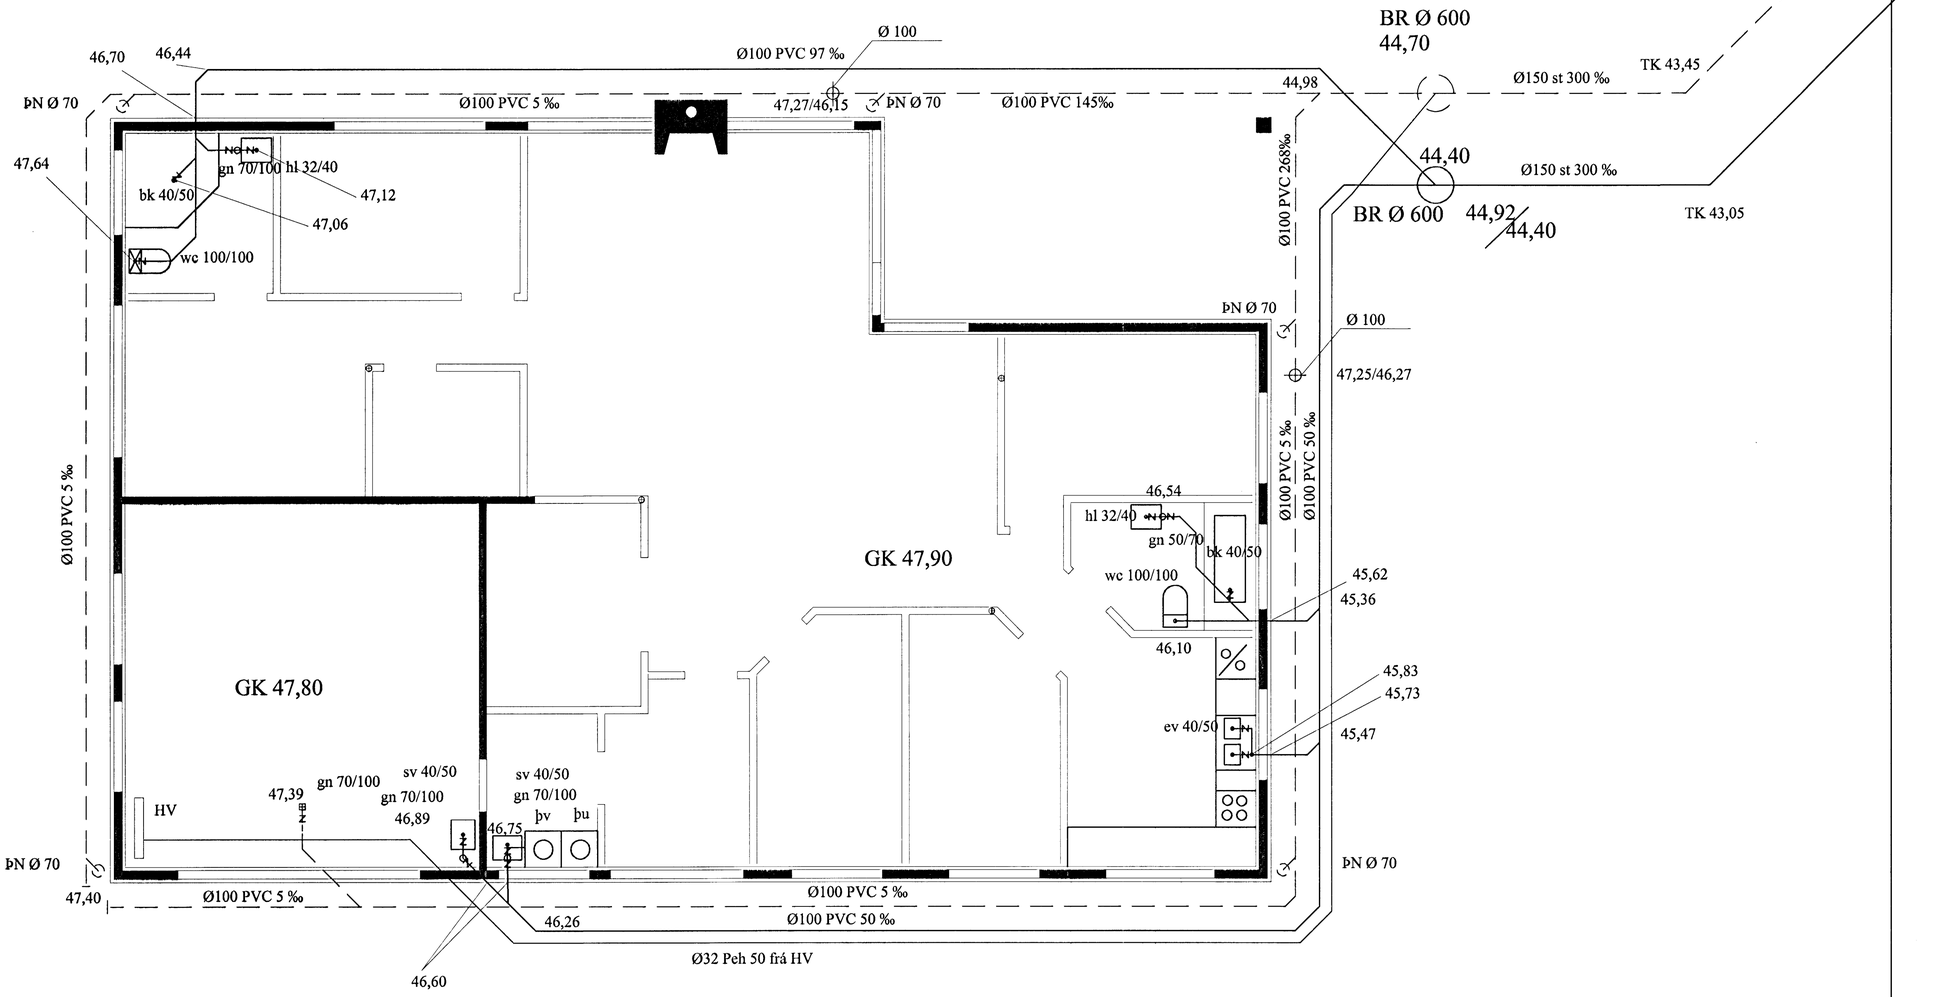

Lóðarmörk

Byggingafulltrúi Hafnarfjarðar
Afgreitt þann
12 MAÍ
Sigurbjartur Halldórsson

25/9 00 Halldór Hannesson

VERKFRÆÐISTOFA	HALLDÓRS HANNESSONAR S.5654355 GUNNARSSUNDI 10 HAFNARFIRÐI
LÓUÁS 26 HAFNARFIRÐI Frárennslislagnir á jarðhæð og grunni	Mkv. 1 : 50 Reiknað H.H. Teiknað H.H. Kt. hönnuðar 141139-2159 Breytt
Verk: Lou26	Teikn.nr.:2.01 Dags.:25 apr.'00