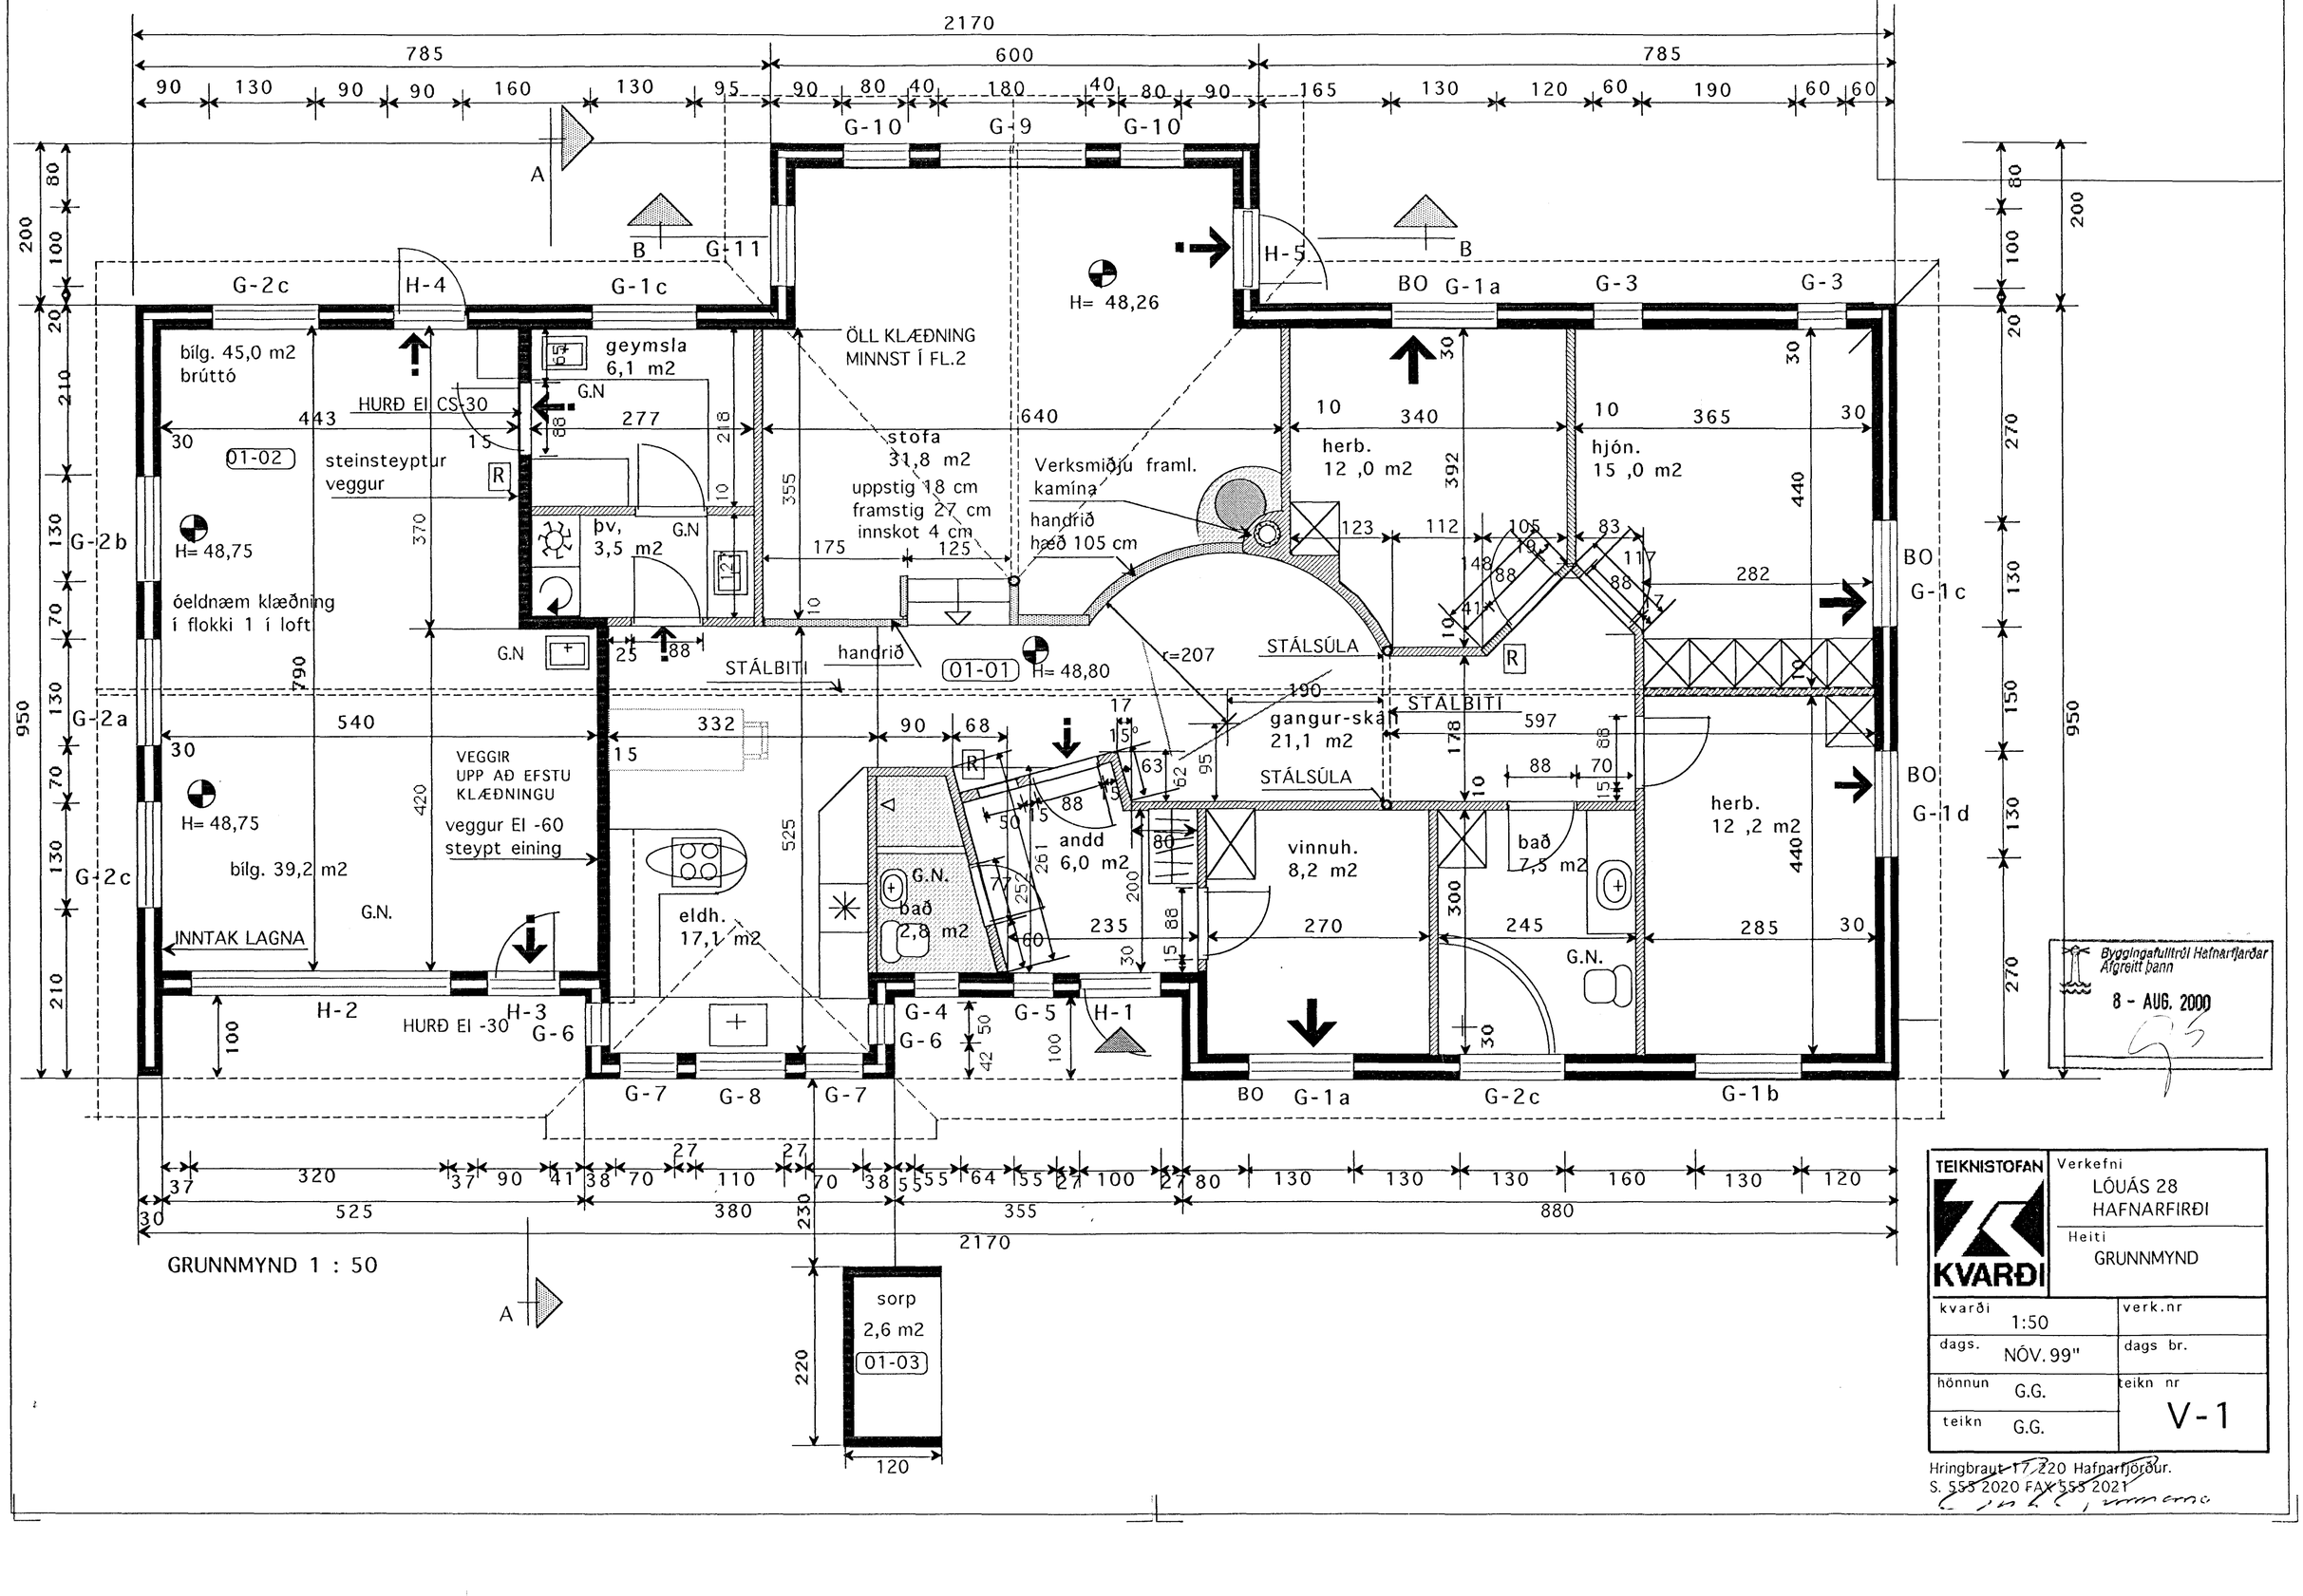

TEIKNISTOFAN KVARÐI

Verkefni
LÓUÁS 28
HAFNARFIRÐI

Heiti
GRUNNMYND

kvarði 1:50	verk.nr
dags. NÓV. 99"	dags br.
hönnun G.G.	teikn nr V-1
teikn G.G.	

Hringbraut 17,220 Hafnarfjörður.
S. 555 2020 FAX 555 2021