
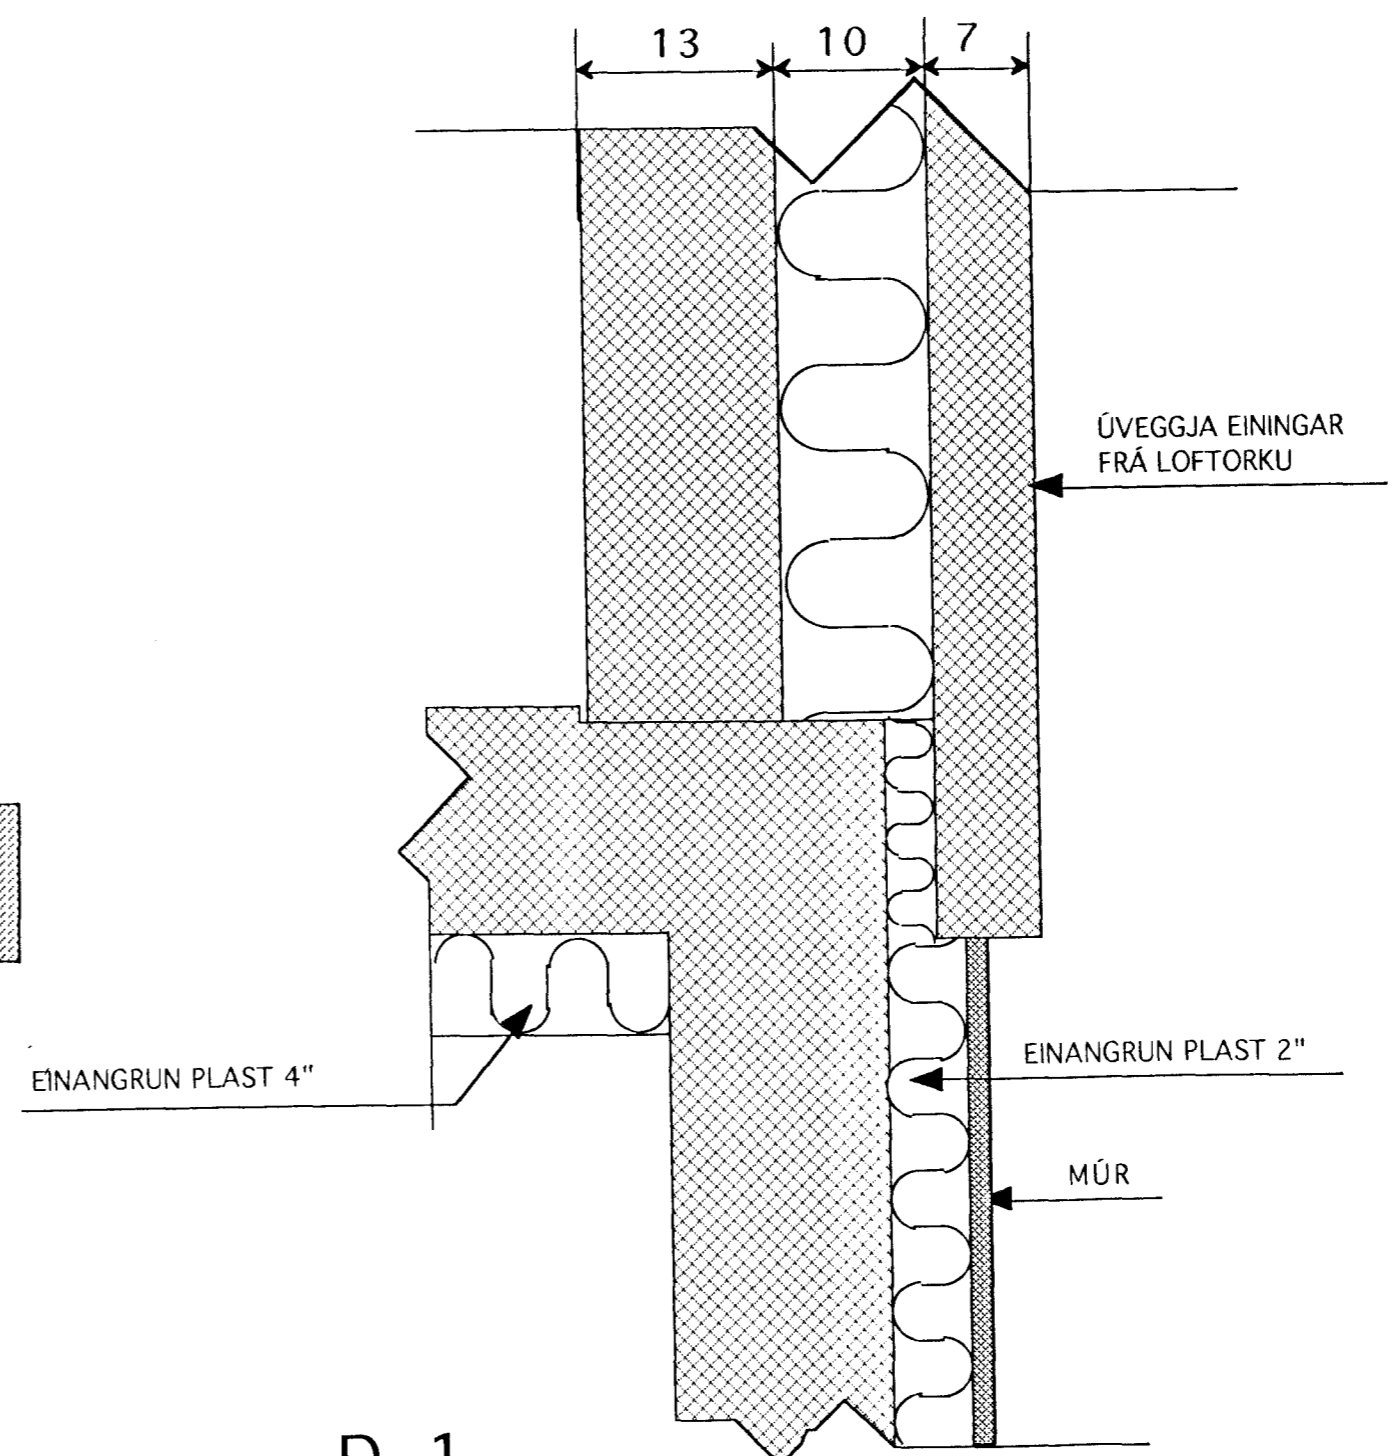


**D-2**  
LÓDRÉTT SNID Í ÚTVEGG  
UNDIR STK. GLUGGA

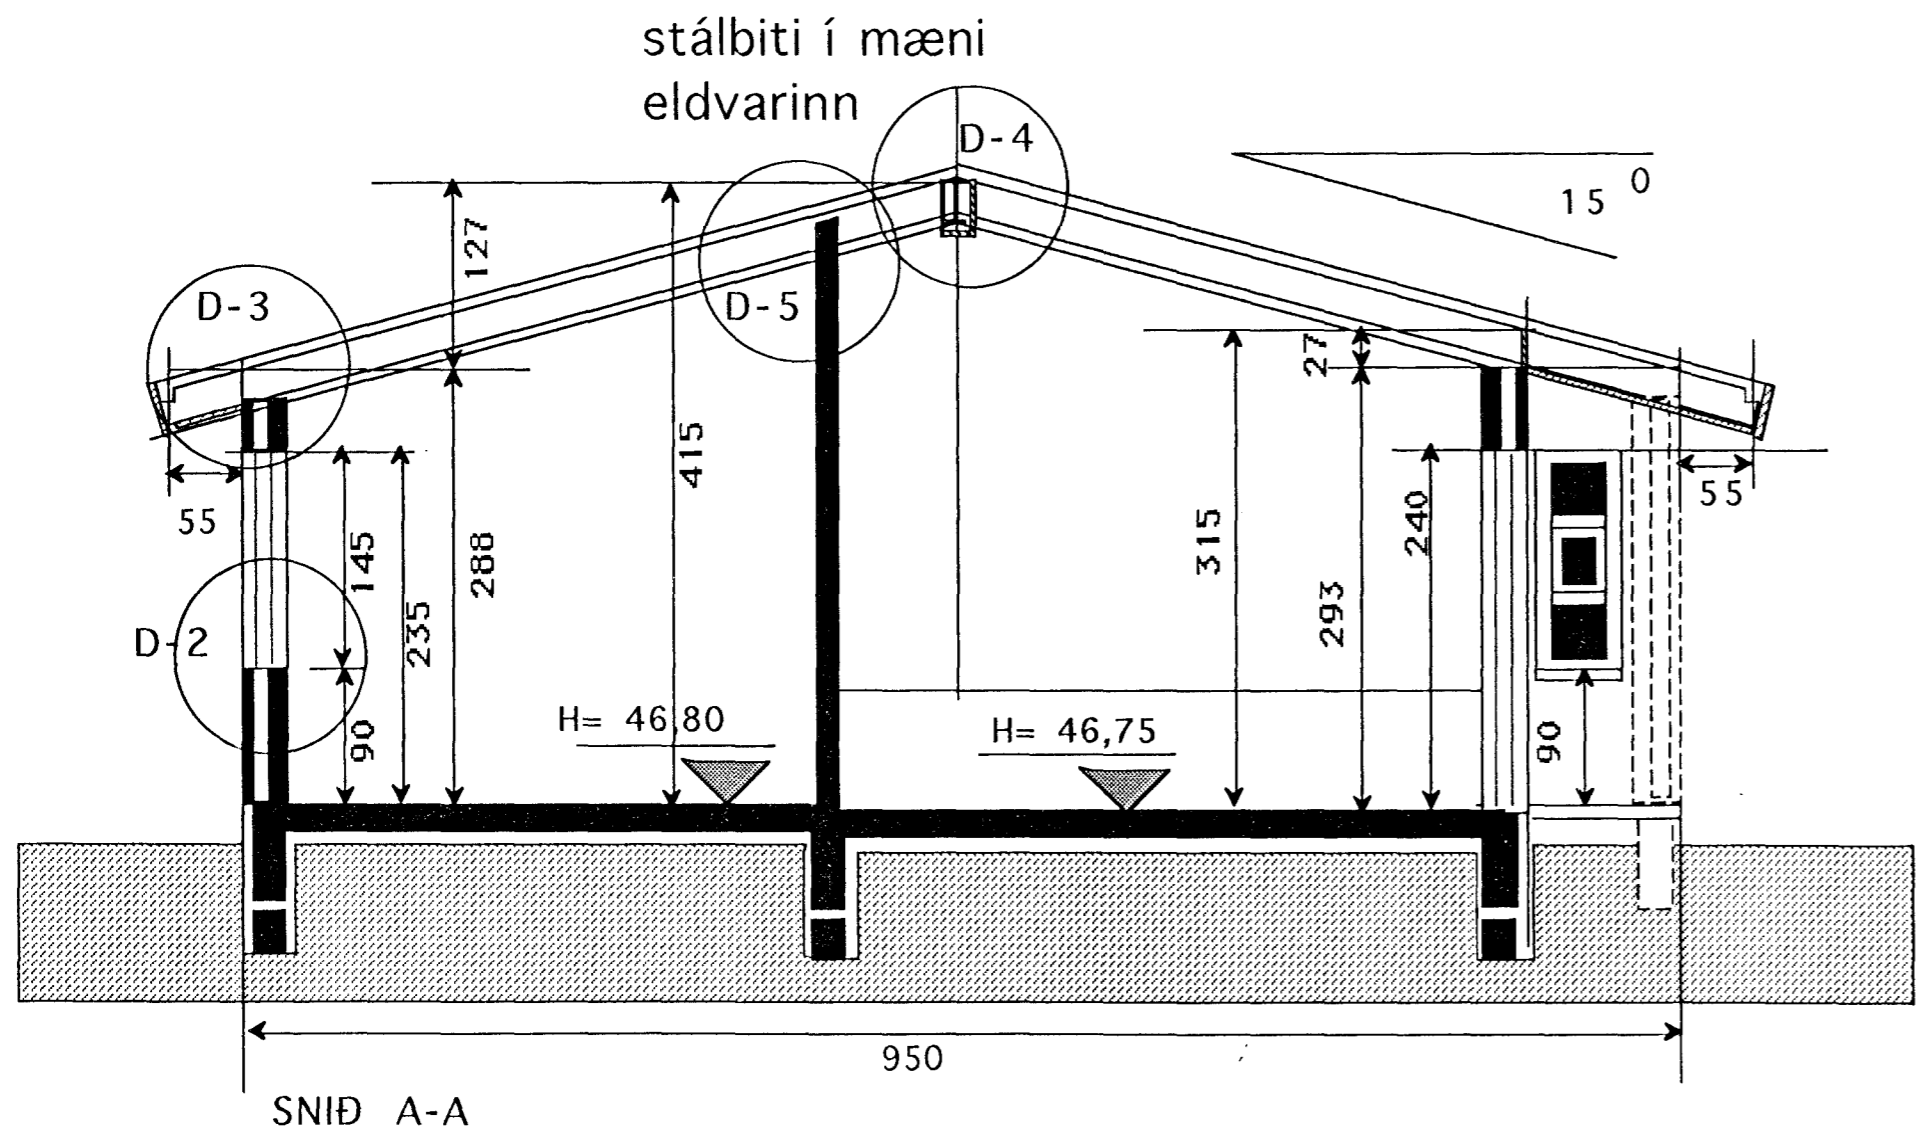

**D-1**  
LÓDRÉTT SNID Í ÚTVEGG-  
SÖKKUL.

Byggingafráttíðing  
Afgreitt þann  
8 - AUG. 2000  
AS

<b>TEIKNISTOFAN</b> 	Verkefni LÓUÁS 28 HAFNARFIRÐI	
	Heiti SNID DEILIMYNDIR	
kvarði	1:50	verk.nr
dags.	JAN. 00"	dags br.
hönnun	G.G.	teikn nr
teikn	G.G.	<b>V-2</b>

Hringbraut 17 220 Hafnarfjörður.  
S. 555 2020 FAX 555 2021