



D-3  
LÓÐRÉTT SNIÐ Í ÞAKKANT

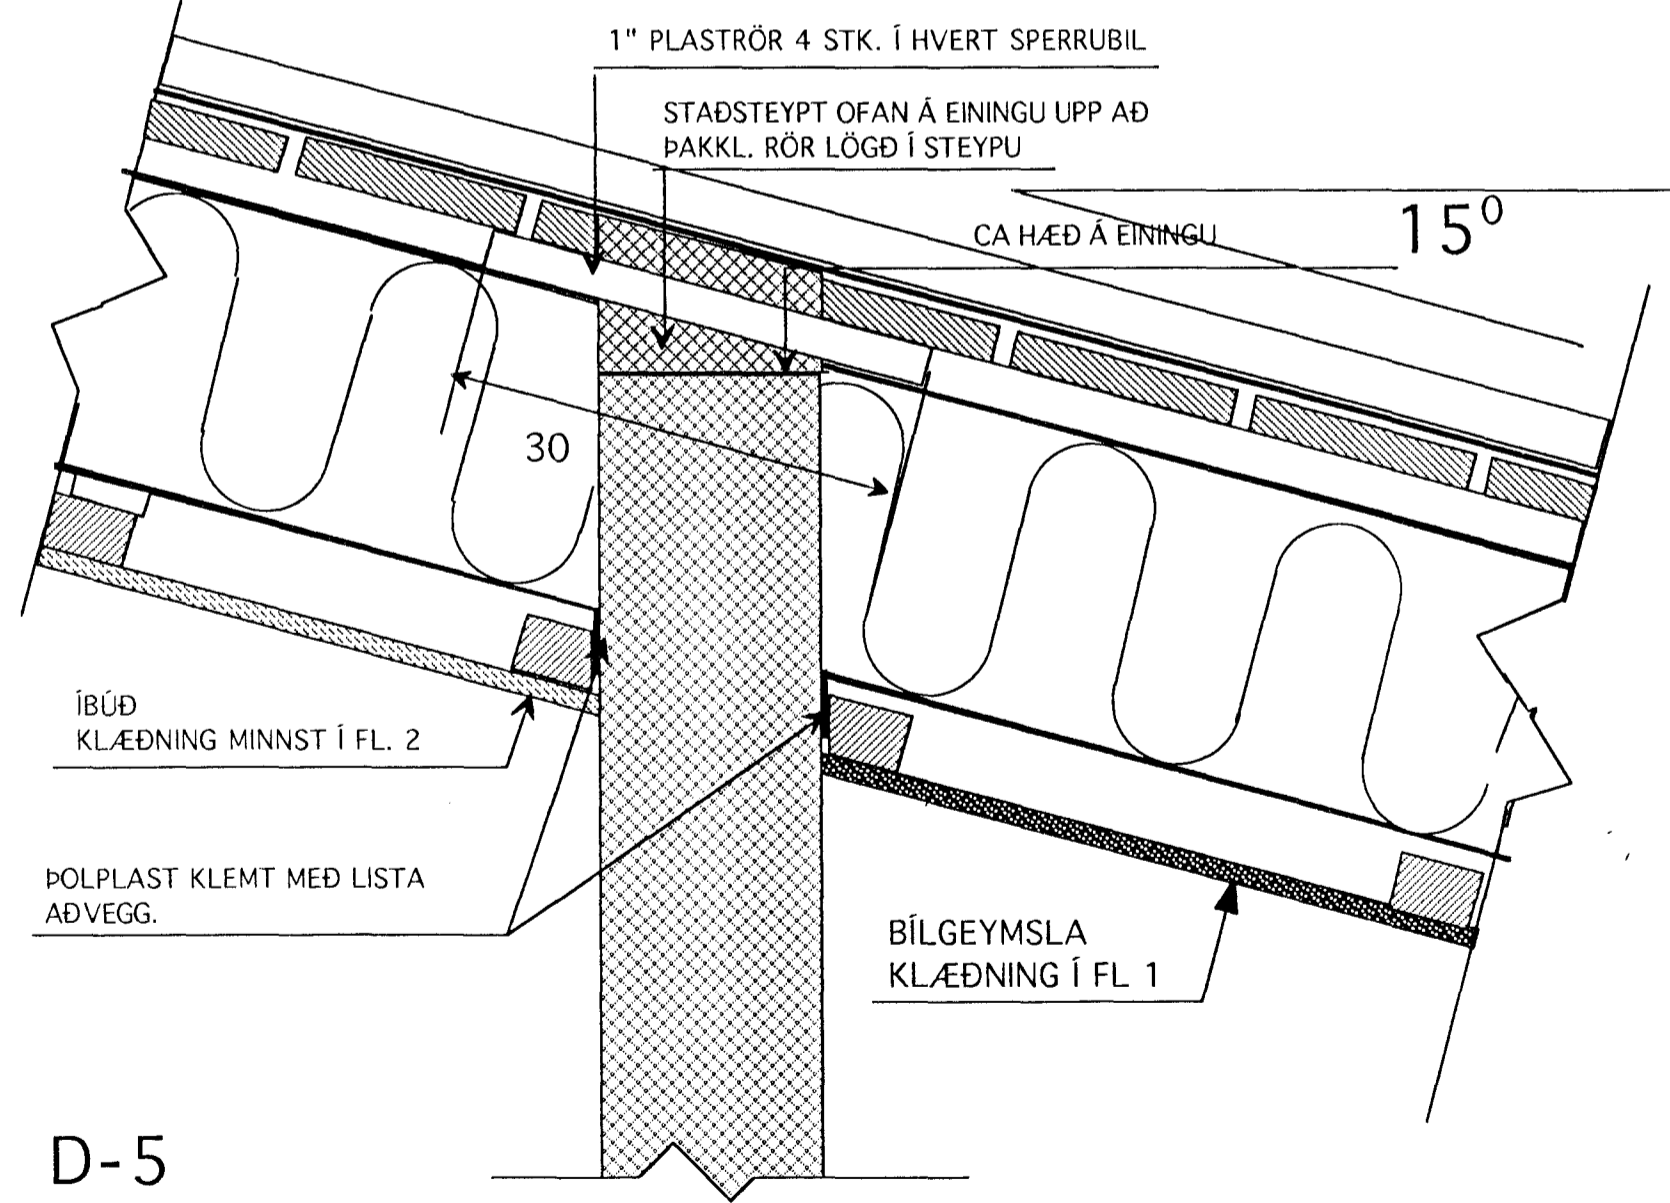


D-5  
LÓÐRÉTT SNIÐ Í VEGG B-60  
Á MILLI BÍLG. OG ÍBÚÐAR

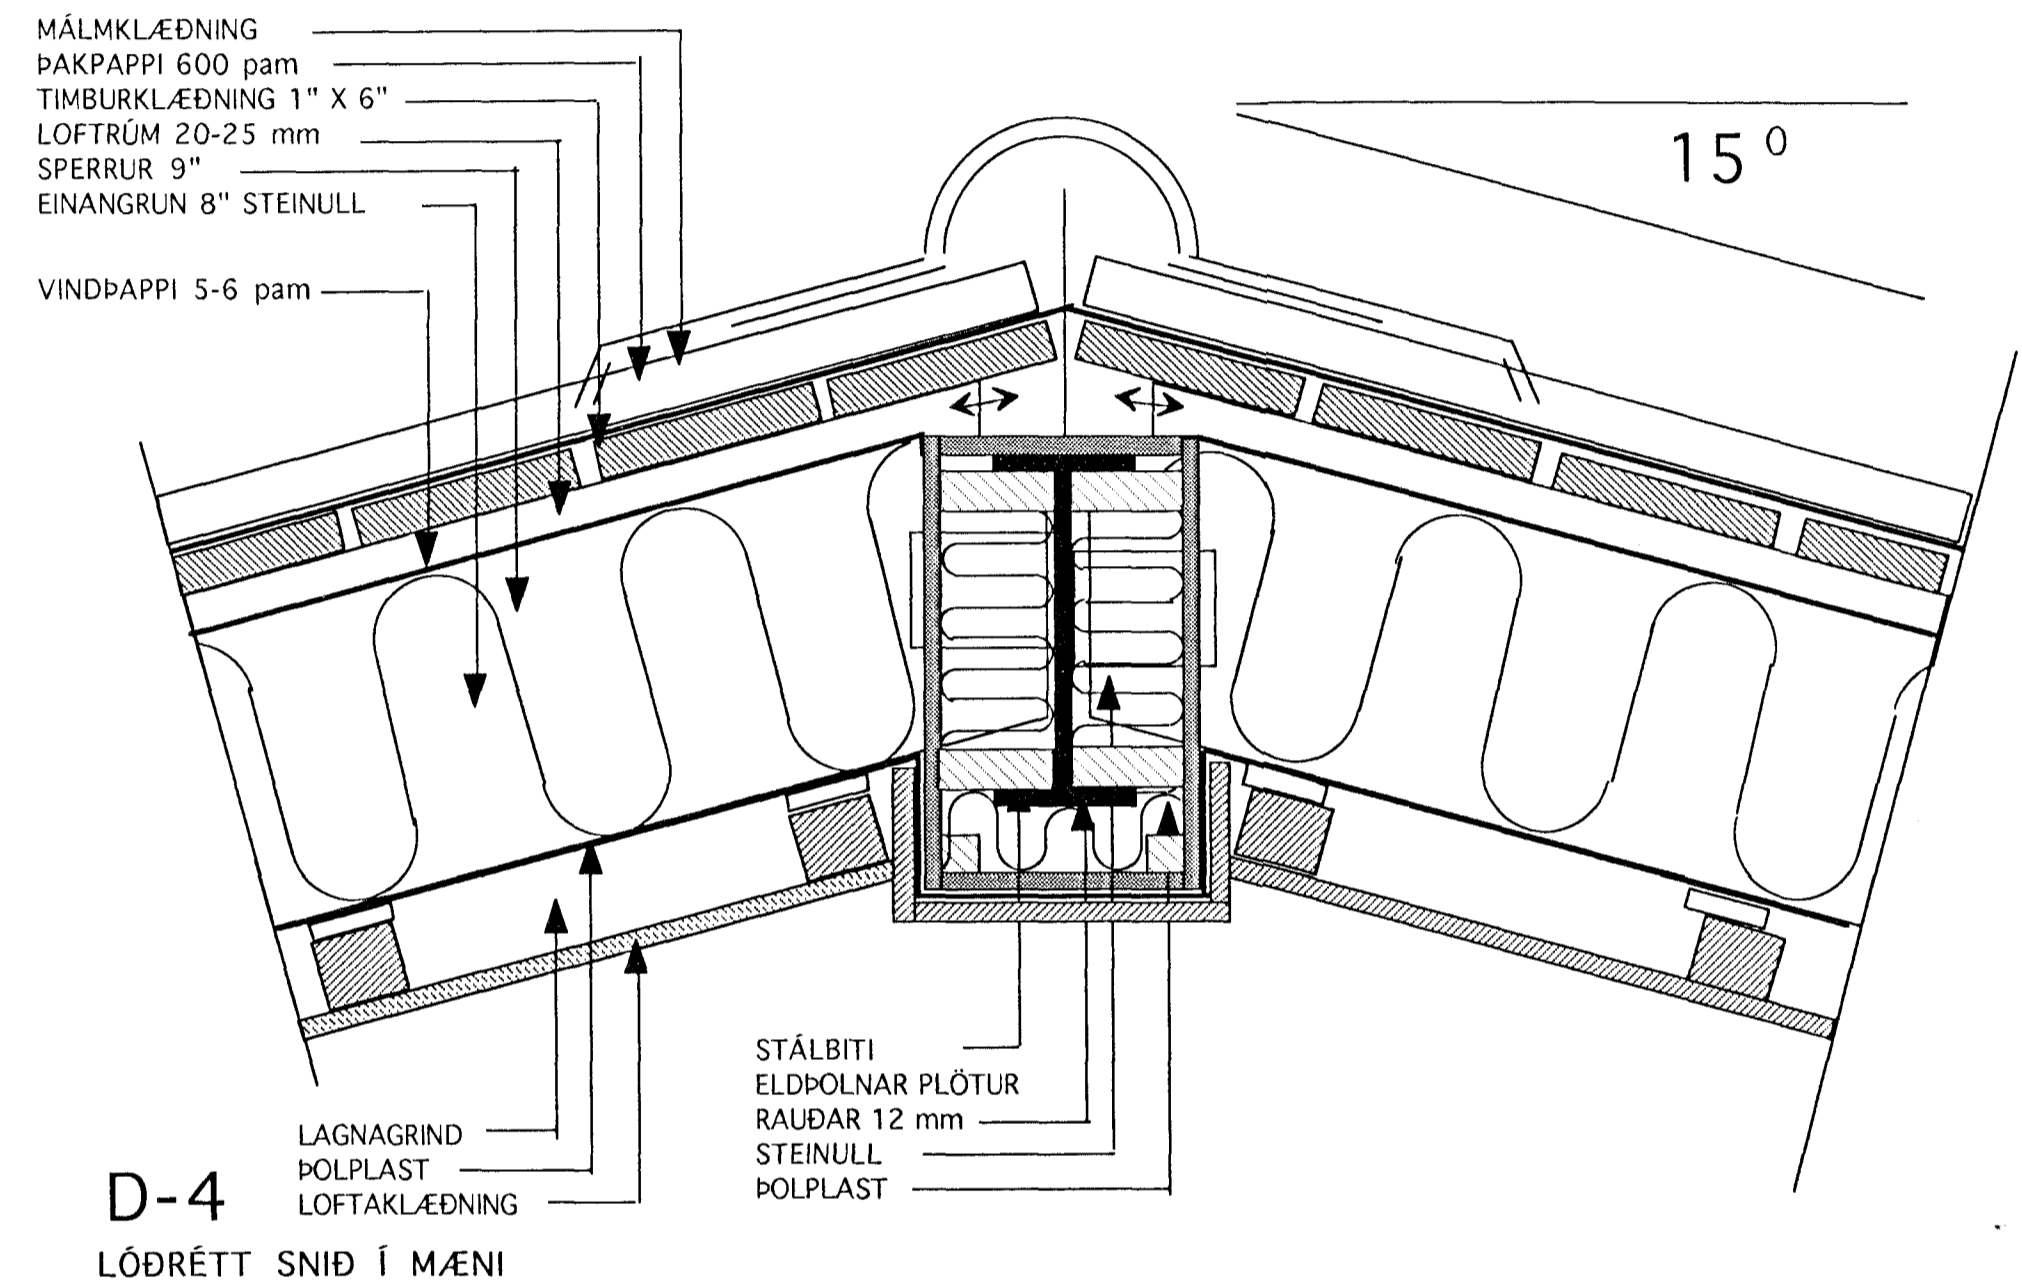

D-4  
LÓÐRÉTT SNIÐ Í MÆNI

Byggingafultrúll Hafnarfjarðar  
Afgreitt þann  
8 - AUG. 2000  
25

<b>TEIKNISTOFAN</b>  <b>KVARDI</b>	Verkefni	LÓUÁS 28
	HAFNARFIRÐI	
	Heiti	DEILIMYNDIR
kvarði	1:50	verk.nr 99
dags.	FEB..00"	týpa nr.
hönnun	G.G.	teikn nr
teikn	G.G.	<b>V-4</b>

Hringbraut 17220 Hafnarfjörður.  
S. 555 2020 FAX 555 2021