




A ALMENNT ÚTVEGGJARSNIÐ
1:10

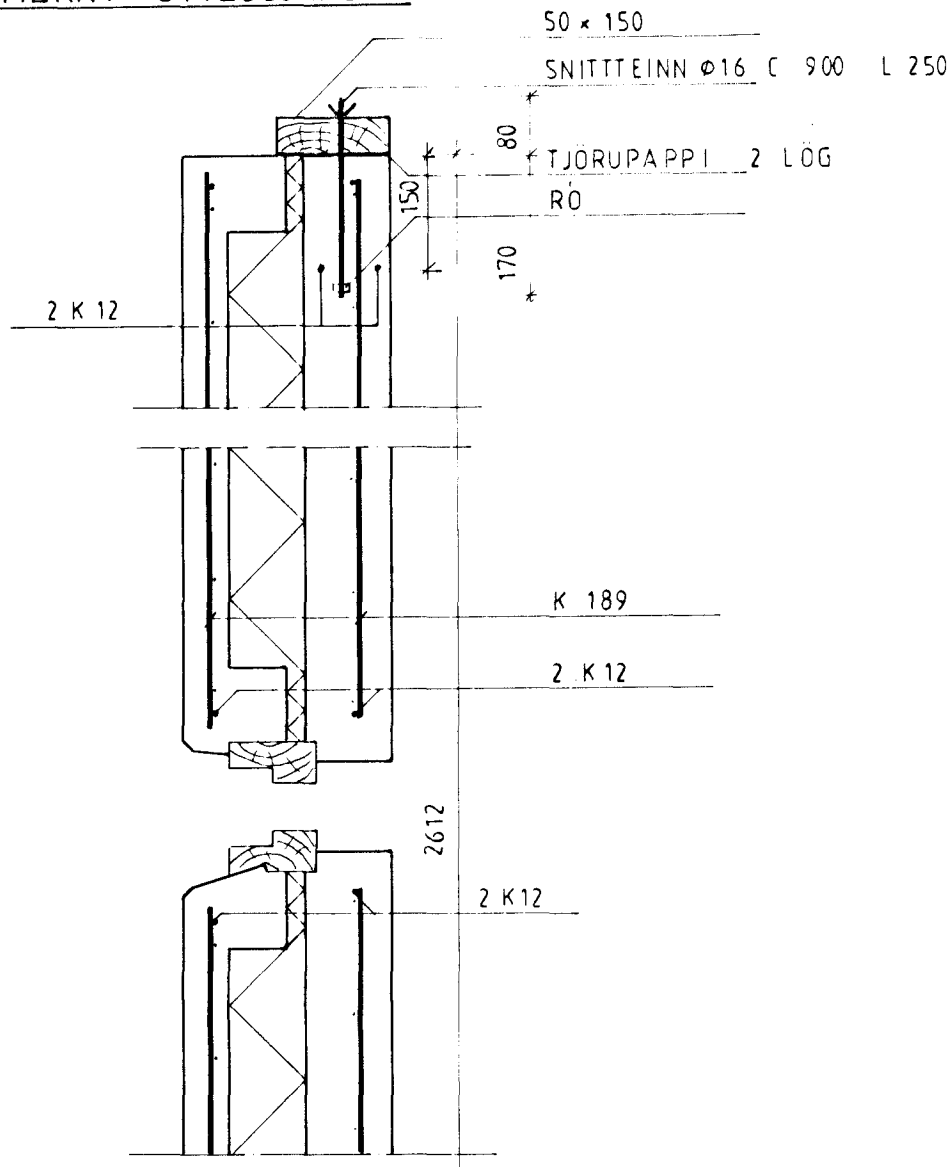


SERT. 1 1:10

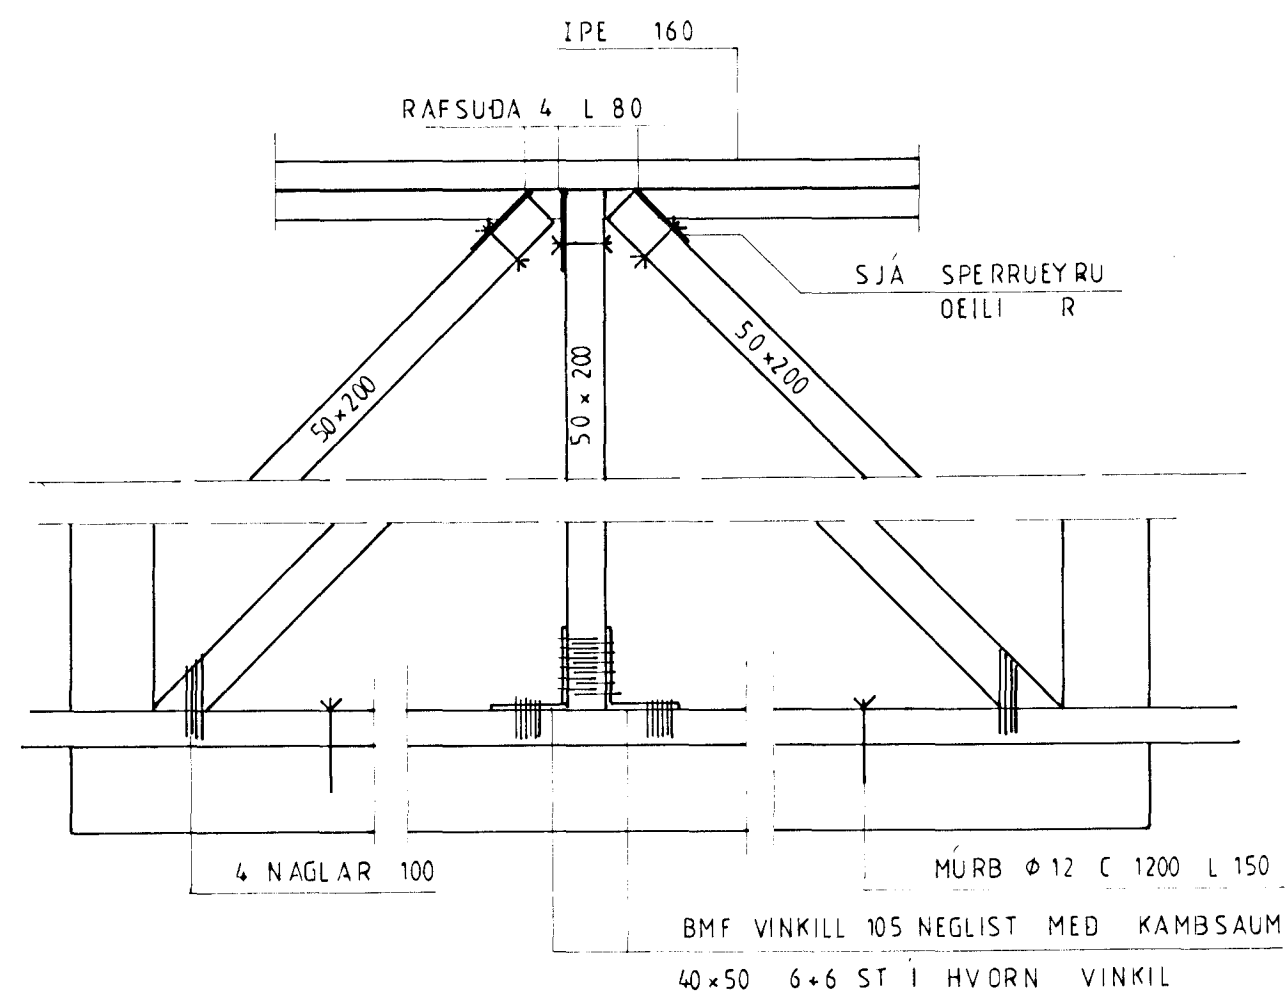


N 1:10

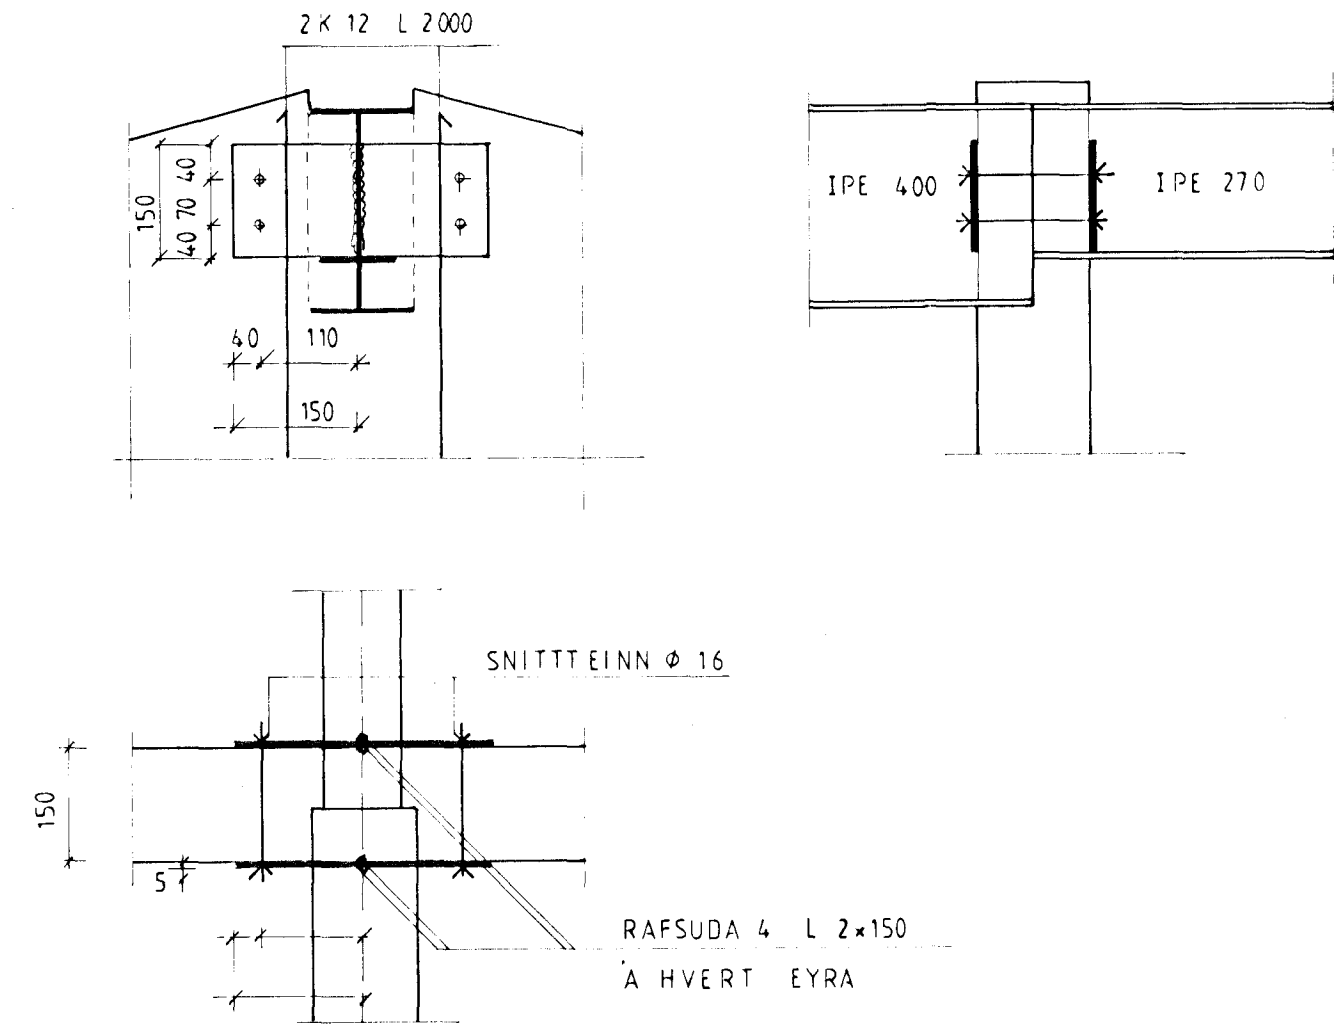


C 1:10

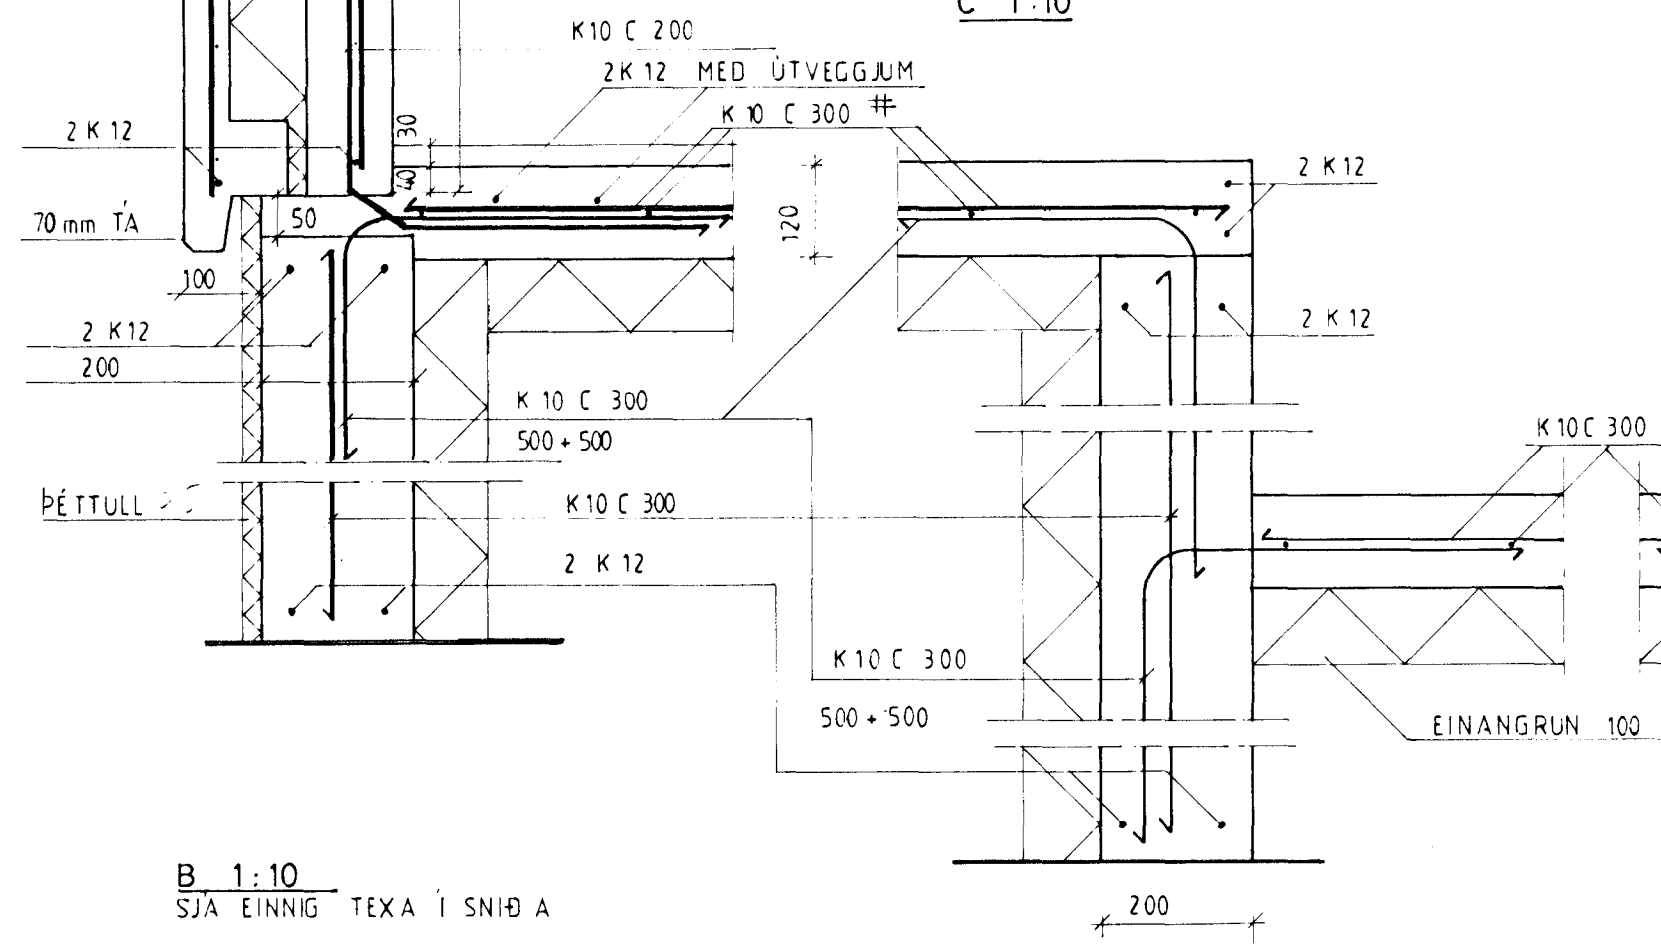

D 1:10

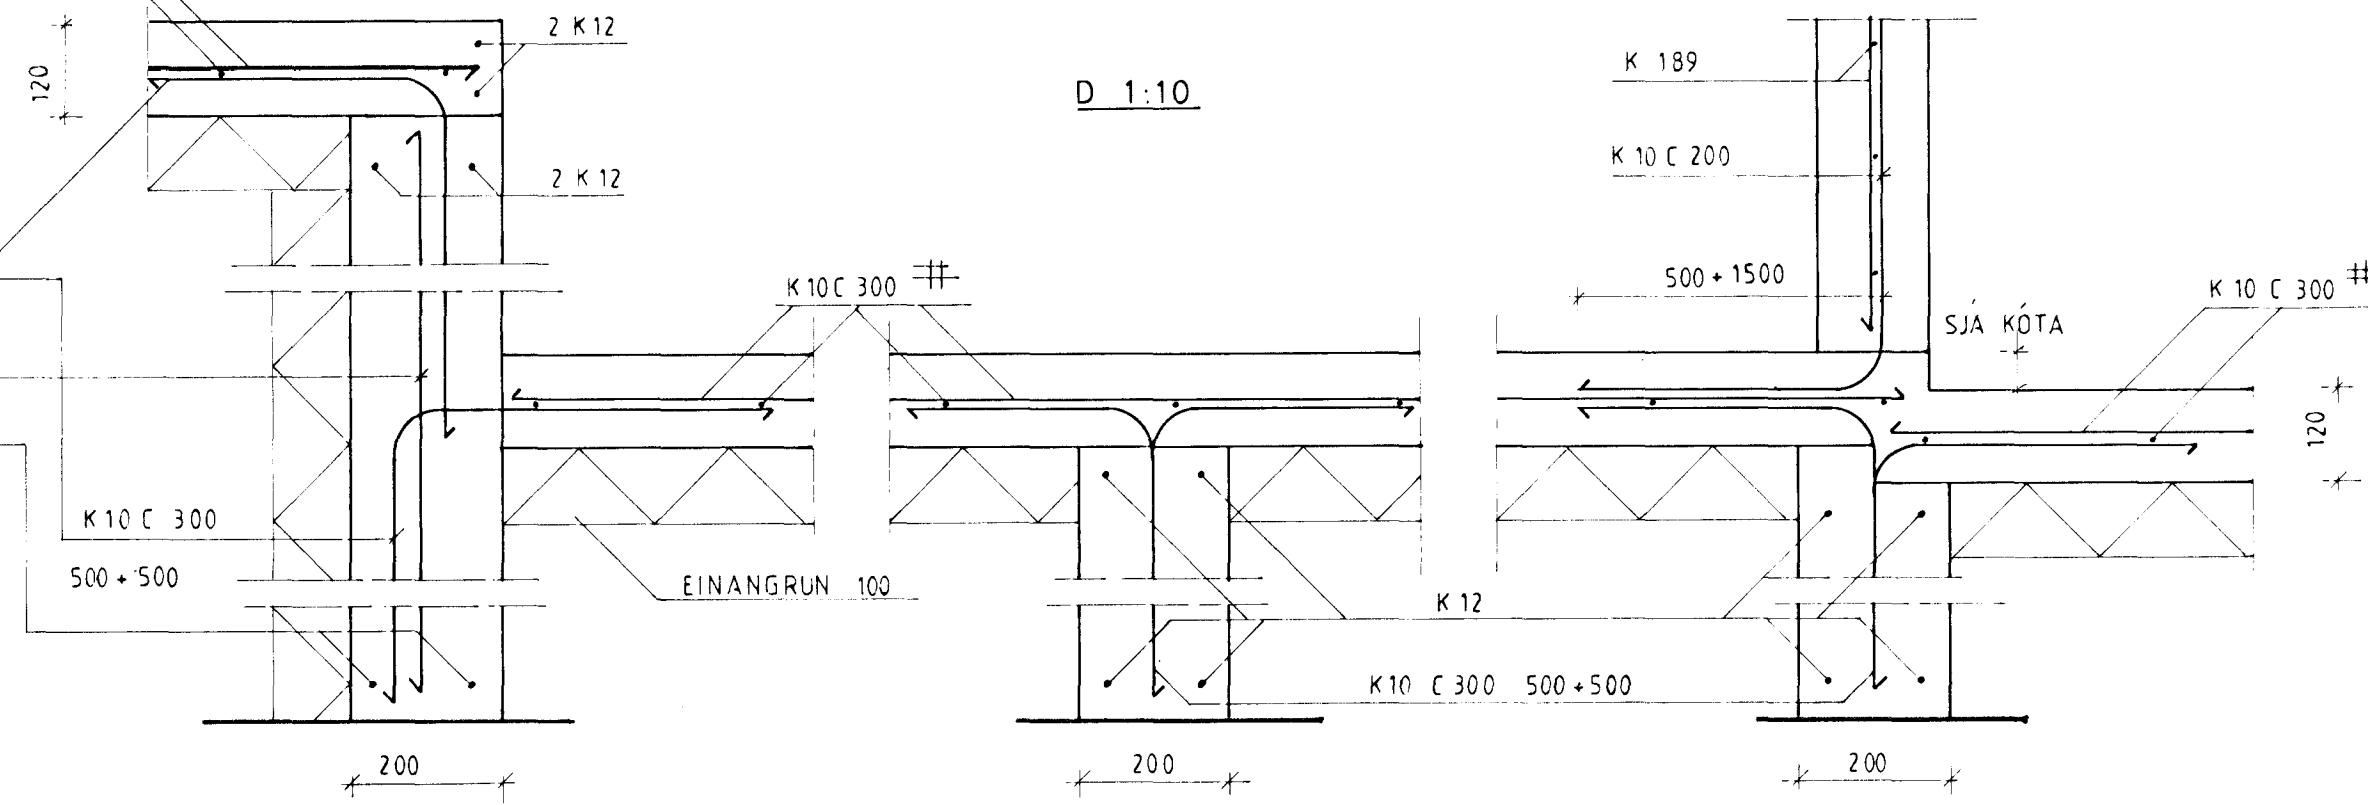


E 1:10

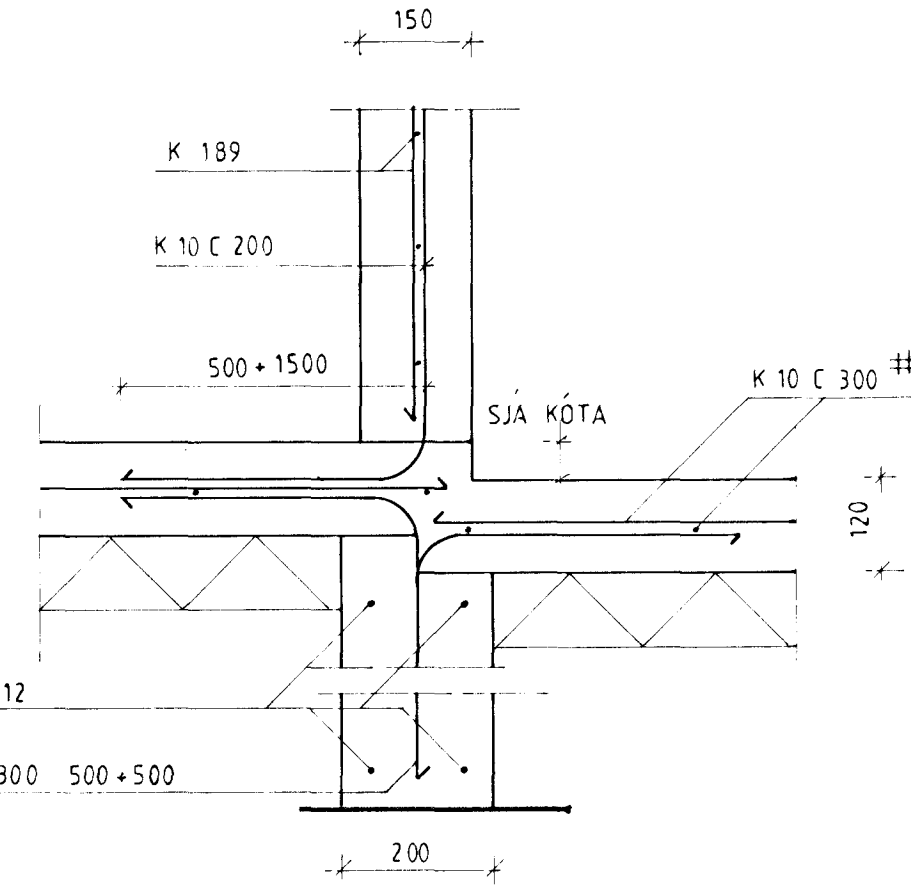


B 1:10


SJA EINNIG TEXA Í SNIÐ A

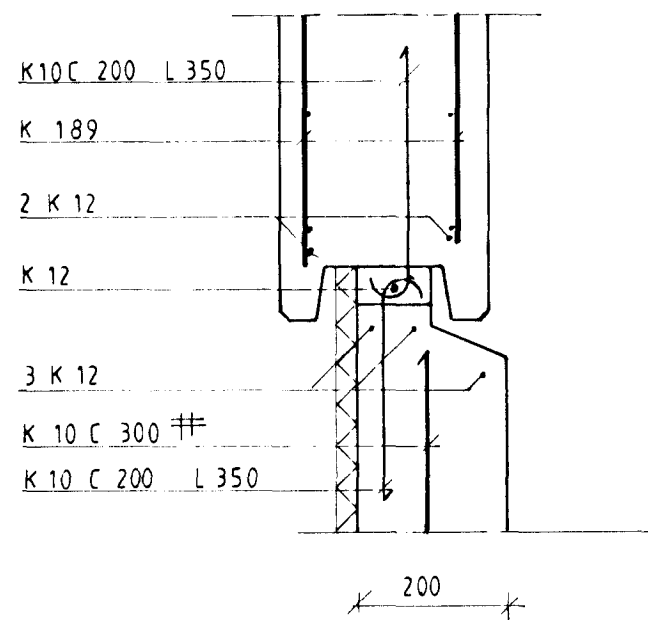

L 1:10

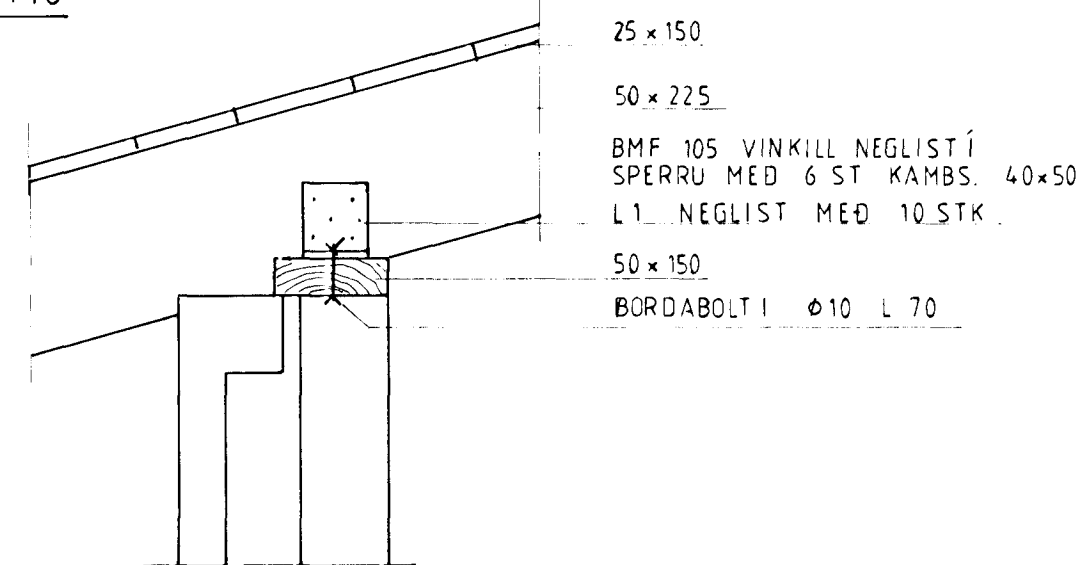

M 1:10

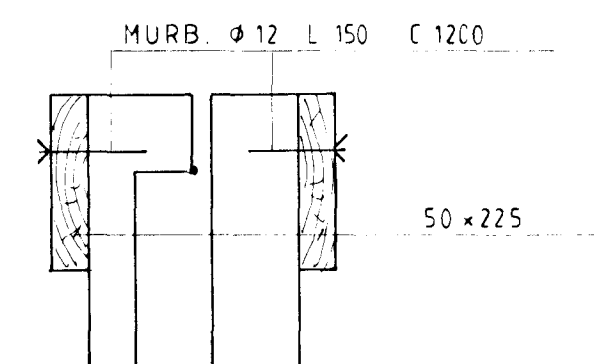

Byggingafultról Hálfarfarðar
Afgreitt þann
31 JULI 2000
G.S.

Baldvin Olason

BREYTT MAI 2000 DEILI N
BREYTT MAI 2000 DEILI N
BREYTT APRIL 2000

LÓUÁS 28	
DEILAR	
1:10	TEIKNING 3
JAN. 2000	
TÆKNIFRÆÐINGUR	
G. BALDVIN OLASON 171055 7849 897 2111	