




LÓUÁS 2 HAFNARFIRÐI.

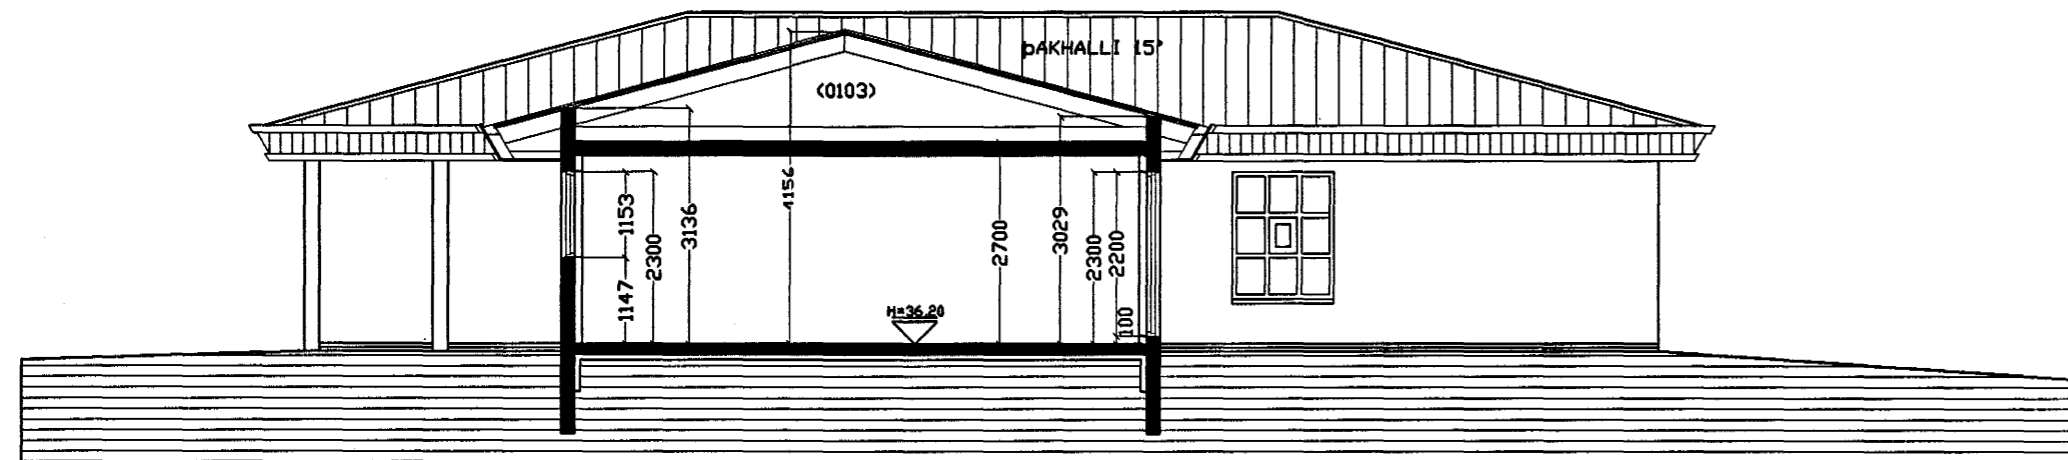

SNID A-A MKV. 1:100.

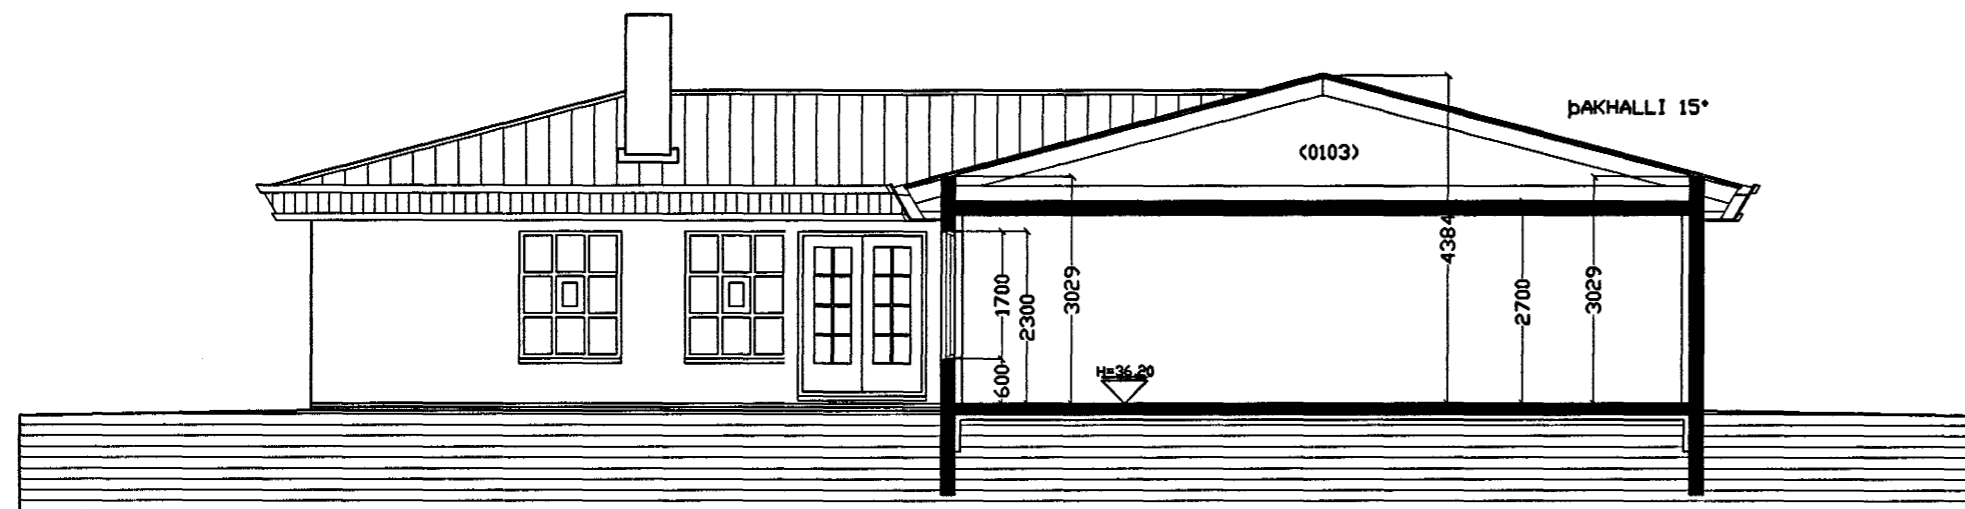

SNID B-B MKV. 1:100.

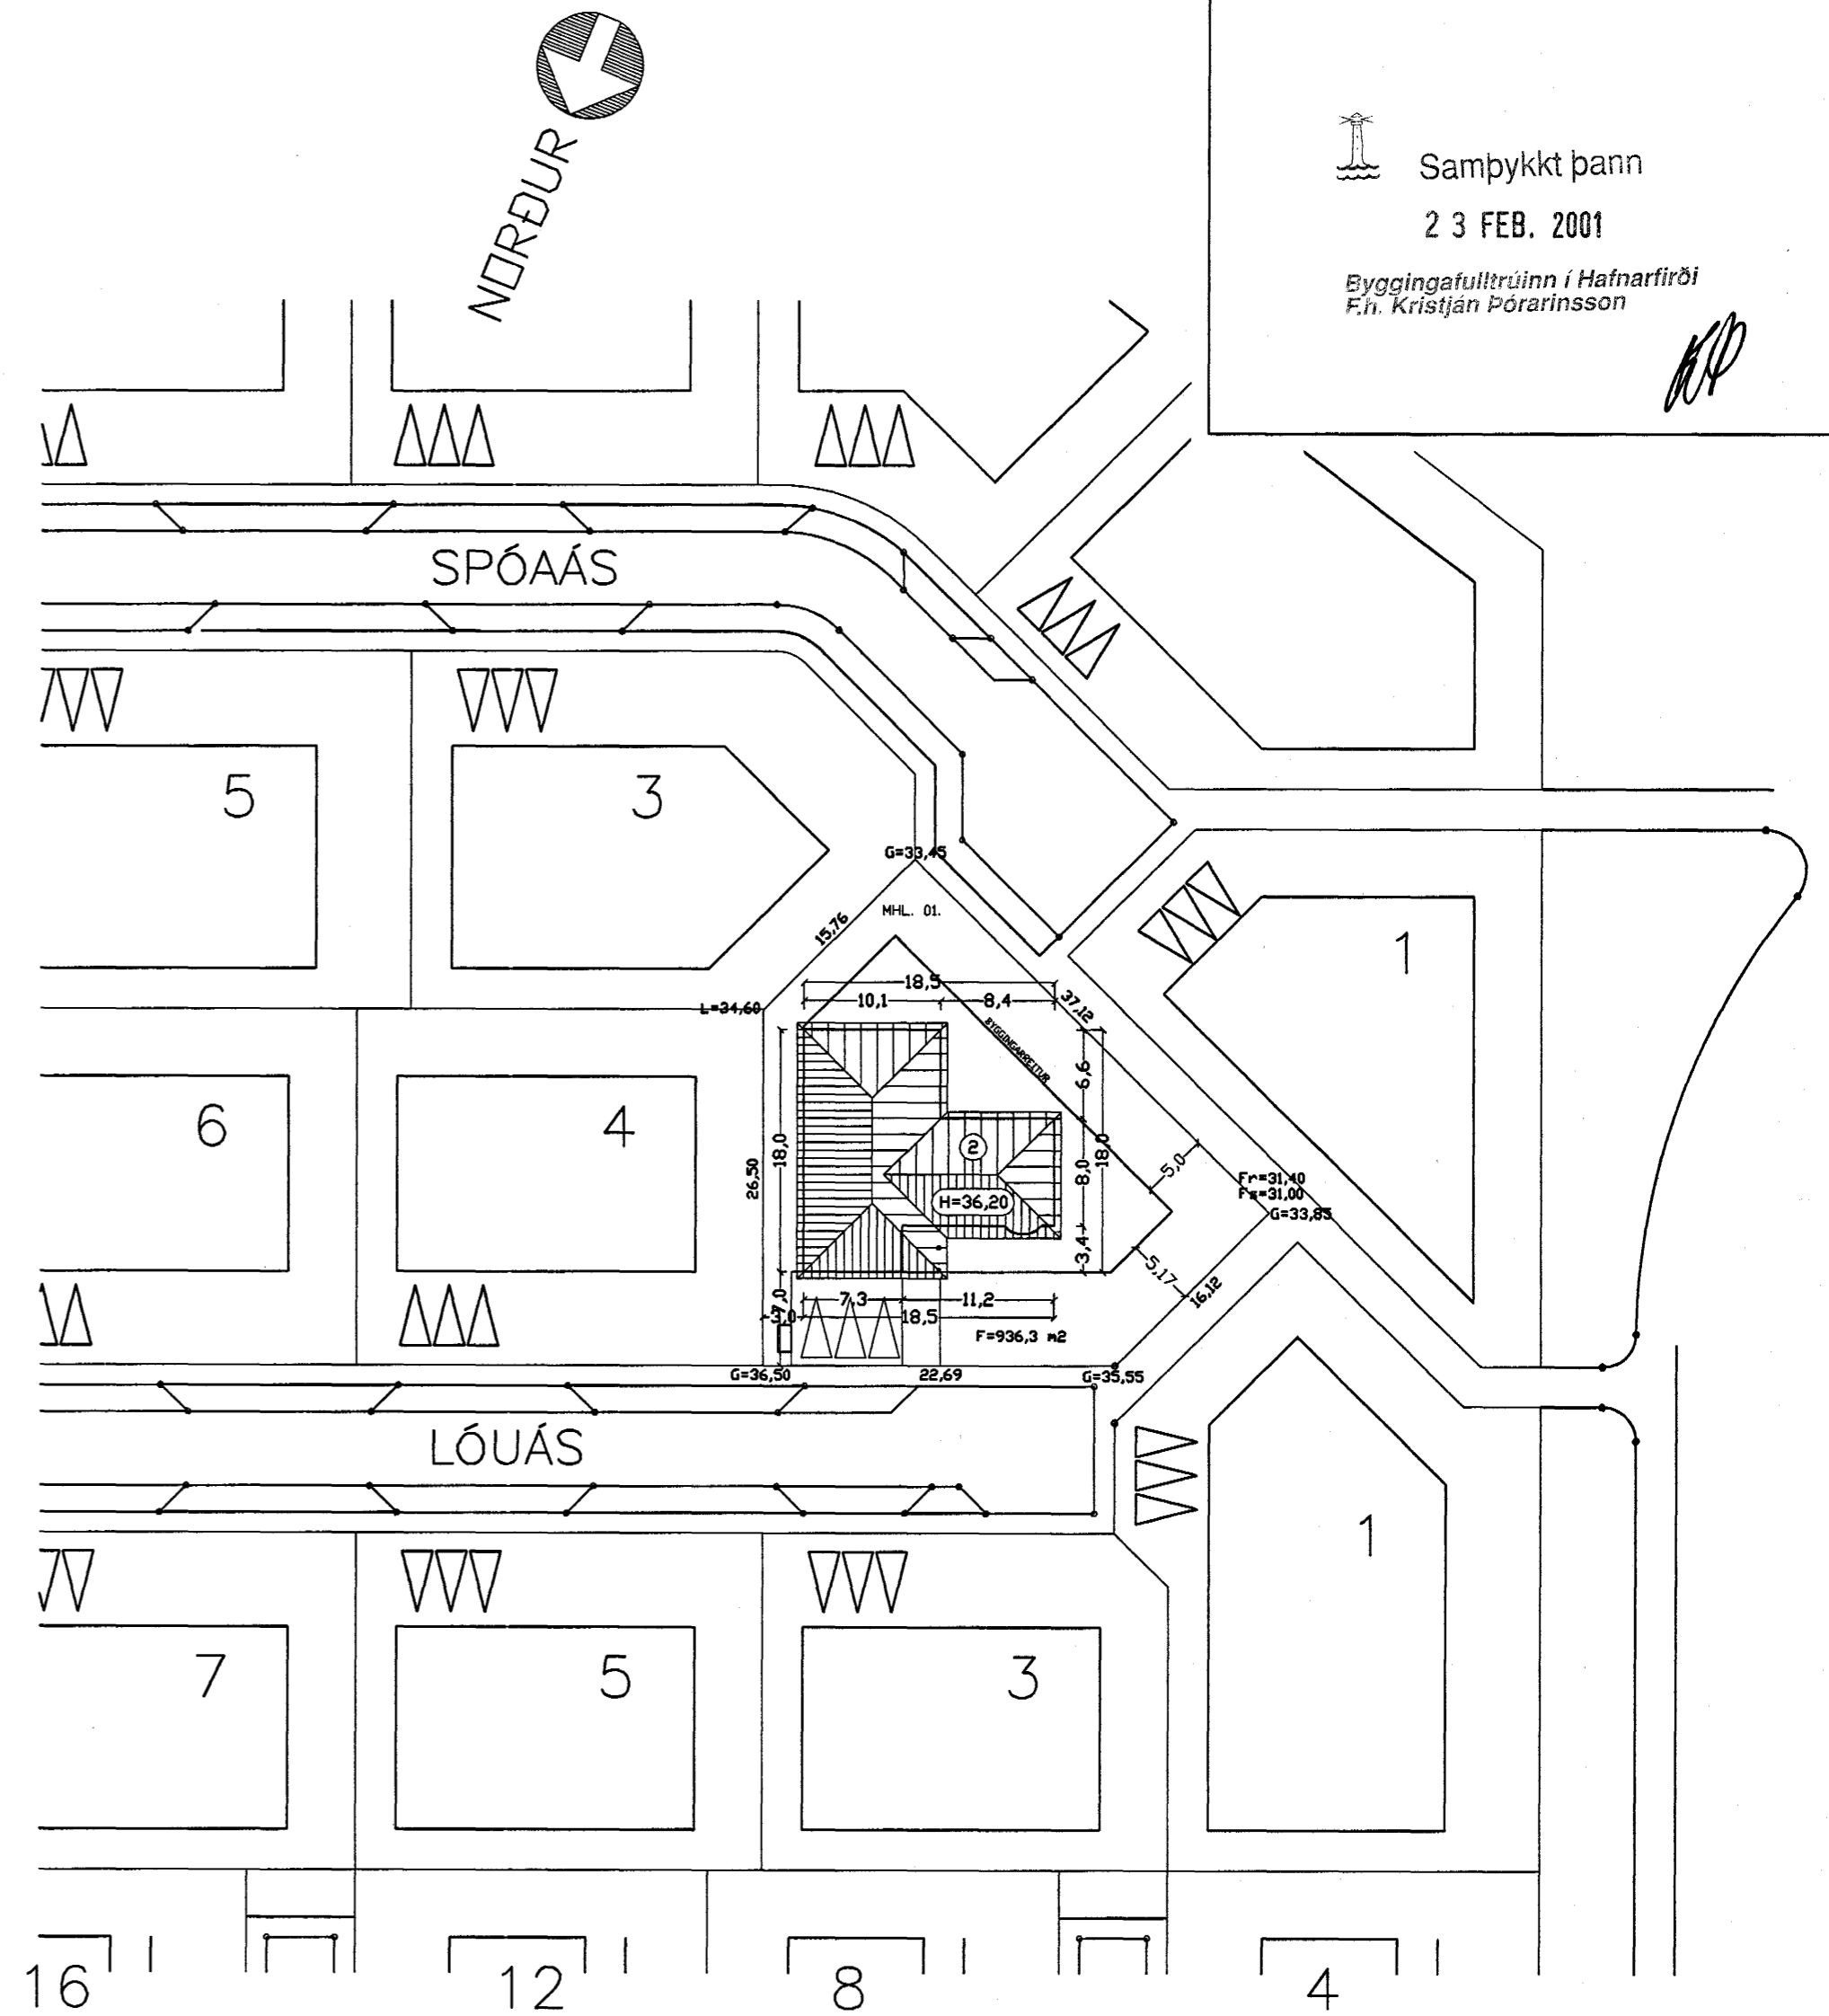

AFSTÖÐUMYND MKV. 1:500.

Samþykkt þann
23 FEB. 2001

Byggingafræðingur í Hafnarfirði
F.h. Kristján Þórarinnsson

Handwritten signature

LÓUÁS 2 HAFNARFIRÐI.

Sigurður Þorvarðarson byggingafræðingur b.f.í.
Teiknistofan Strandgötu 11 220 Hafnarfirði.
STH. teiknistofan ehf. kt. 510298-2769. Kt. aðalhönnuðar: 141250-4189.
Sími: 5651510. Fax: 5651299. Netfang: teiknistofan@islandia.is

Skýringar:	Aðaluppdráttur.
Teikning:	Snið / afstöðumynd.
Mælikvarði:	1 : 100. / 1 : 500.
Undirskrift:	<i>22/2 01 Asjp</i>
Blað nr: 2 af 4.	Dagsetning: 19 október 1999.
Breytt: Innra skipulagi eldhús, stofu, baðherbergis, hjónaherbergis þvottah, anddyris og bifreiðag. Breytt. Arinn færður 20 febrúar 2000.	