

# LÓUÁS 2 HAFNARFIRÐI.







Samþykkt þann

23 FEB. 2001

Byggingafræðingur í Hafnarfirði  
F.H. Kristján Þórunnsson

K.P.

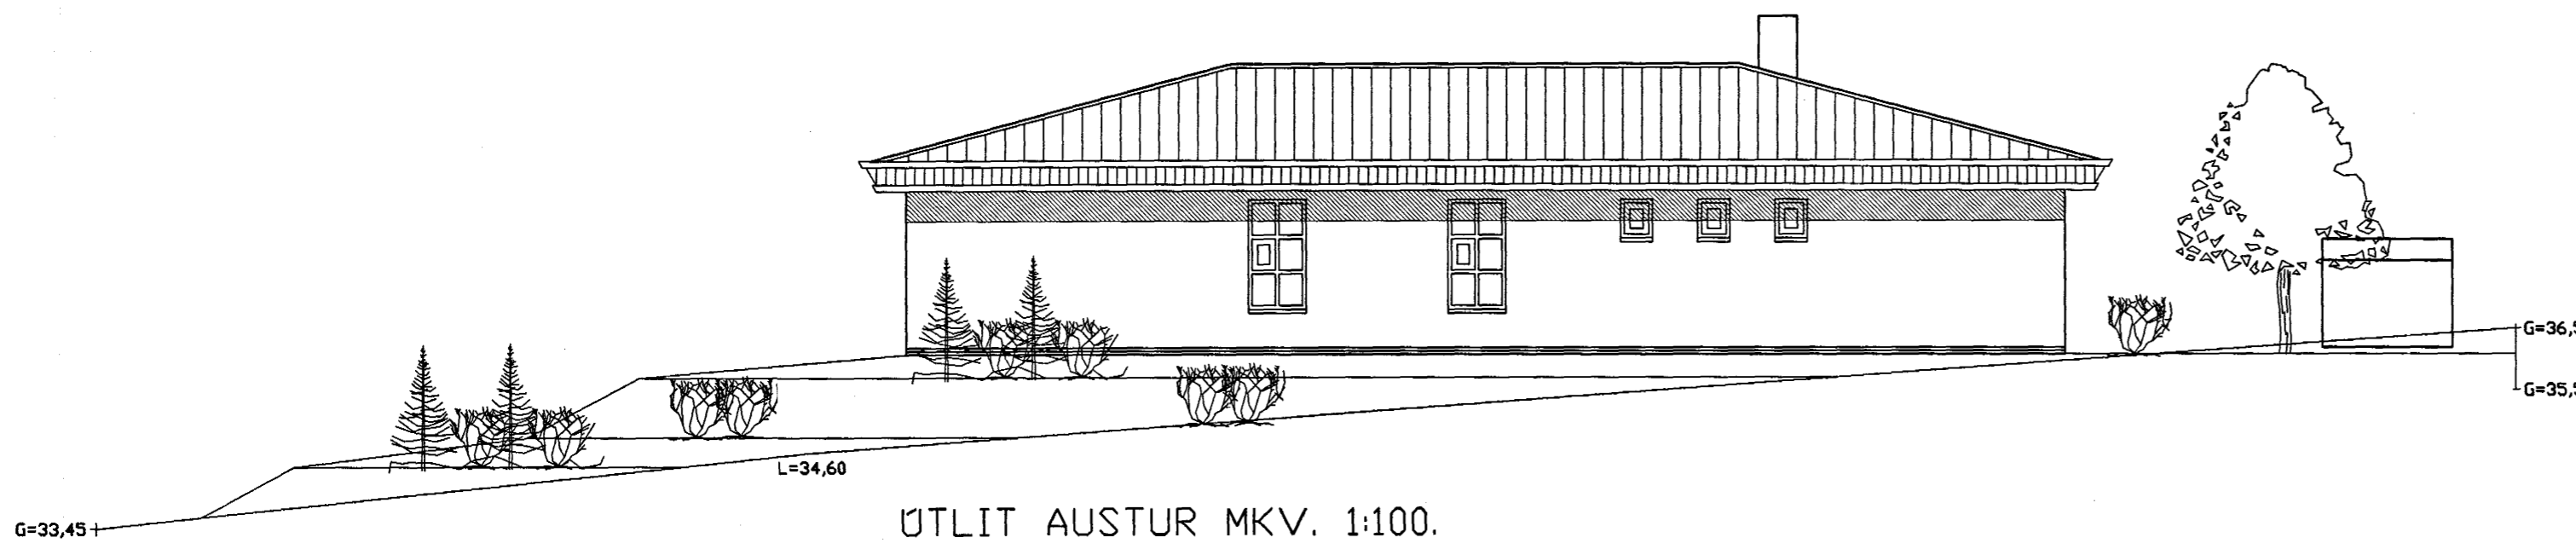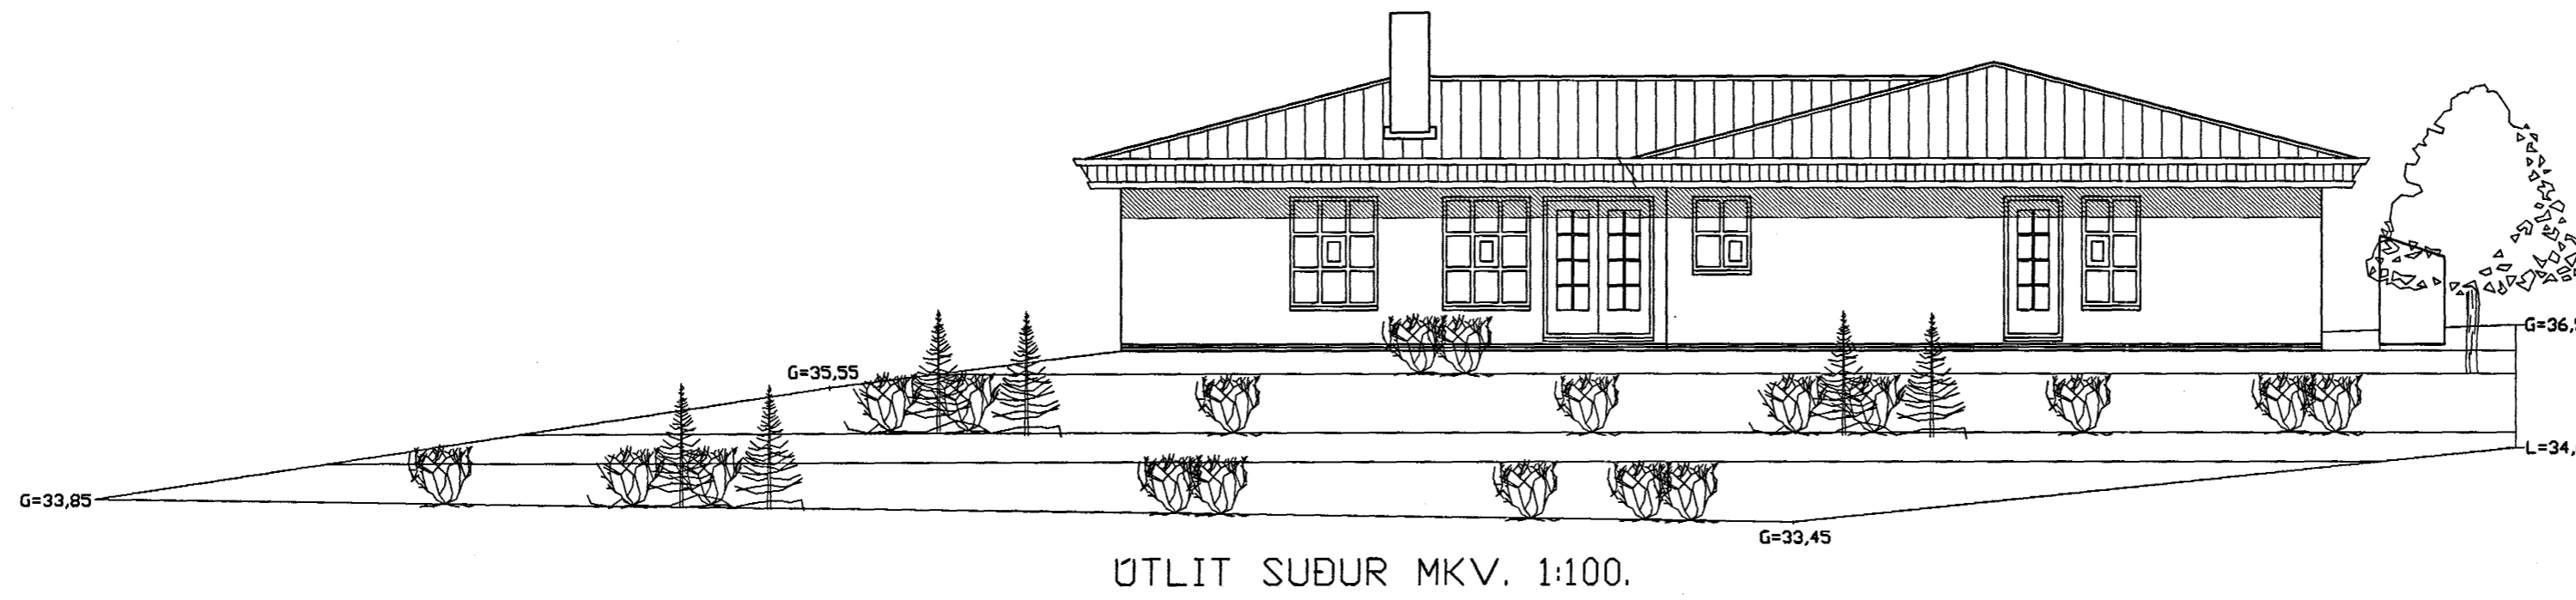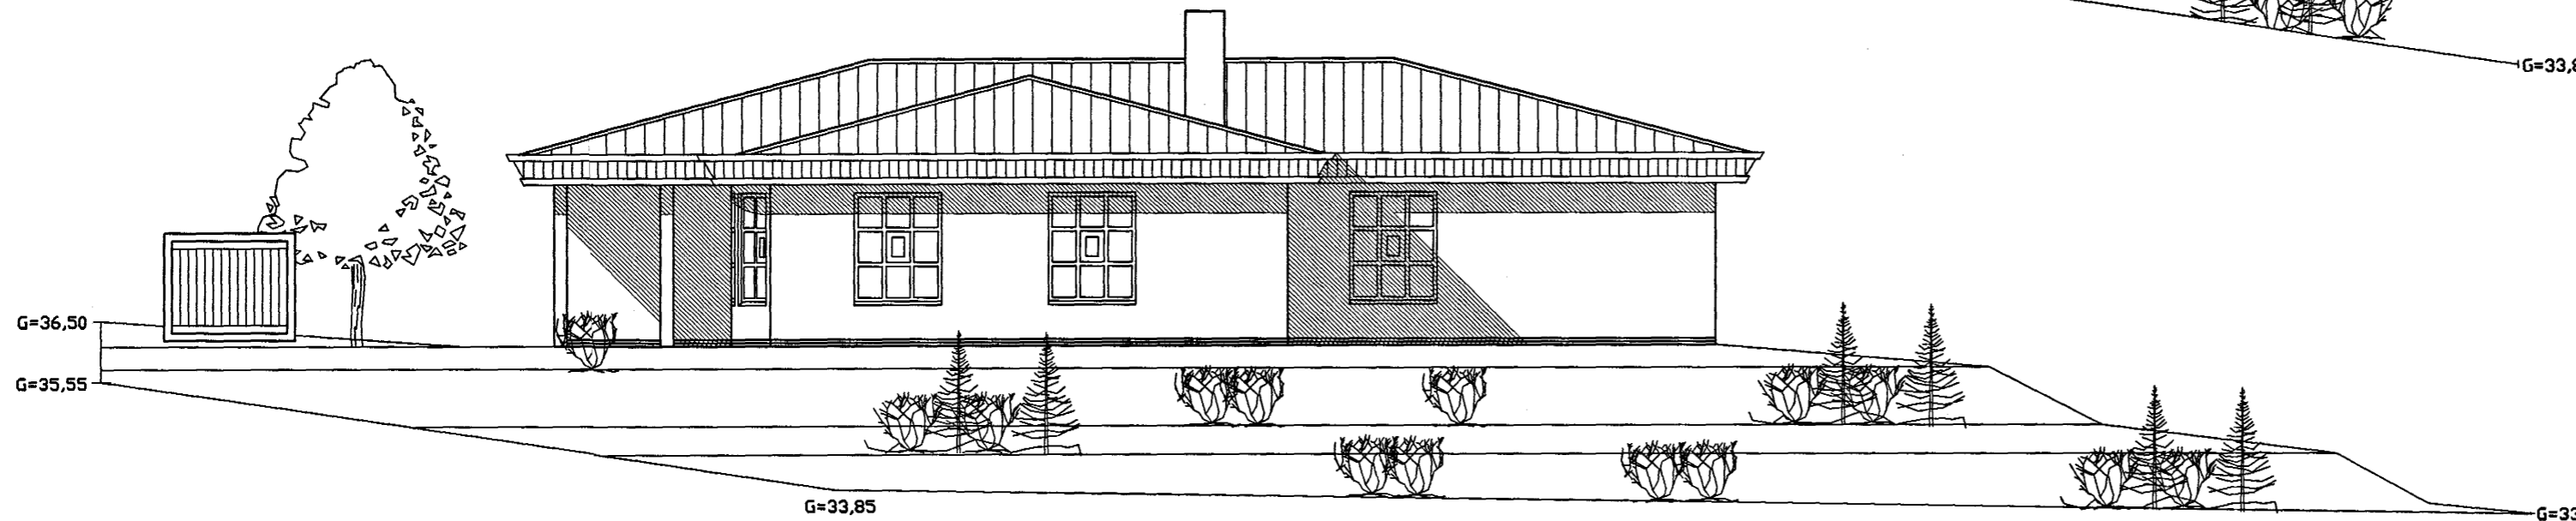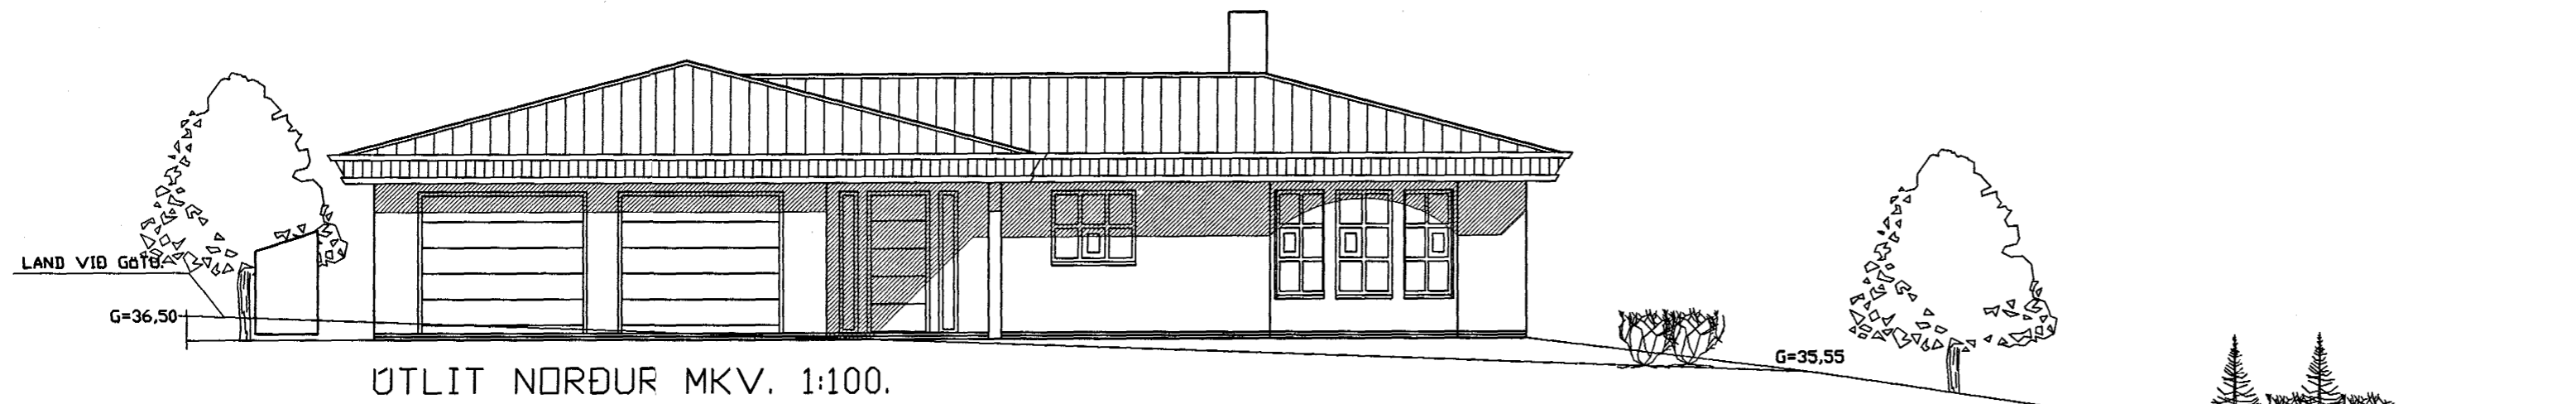

## LÓUÁS 2 HAFNARFIRÐI.

Sigurður Þorvarðarson byggingafræðingur kfi.  
Teiknistofan Strandgötu 11 220 Hafnarfirði.  
STH. teiknistofan ehf. kt. 510298-2769. Kt. aðalhönnuðar: 141250-4189.  
Sími: 5651510. Fax: 5651299. Netfang: teiknistofan@islandia.is

Skýringar:	Aðaluppdráttur.
Teikning:	Útlitsmyndir
Melikvarði:	1 : 100.
Undirskrift:	<i>22/2 01 Csp</i>
Blað nr: 3 af 4.	Dagsetning: 19 október 1999
Breytt: Innra skipulagi eldhús, stofu, baðherbergis, hjónaherbergis þvottah, anddyris og bifreiðag. breytt. Arinn færður 20 febrúar 2000.	