
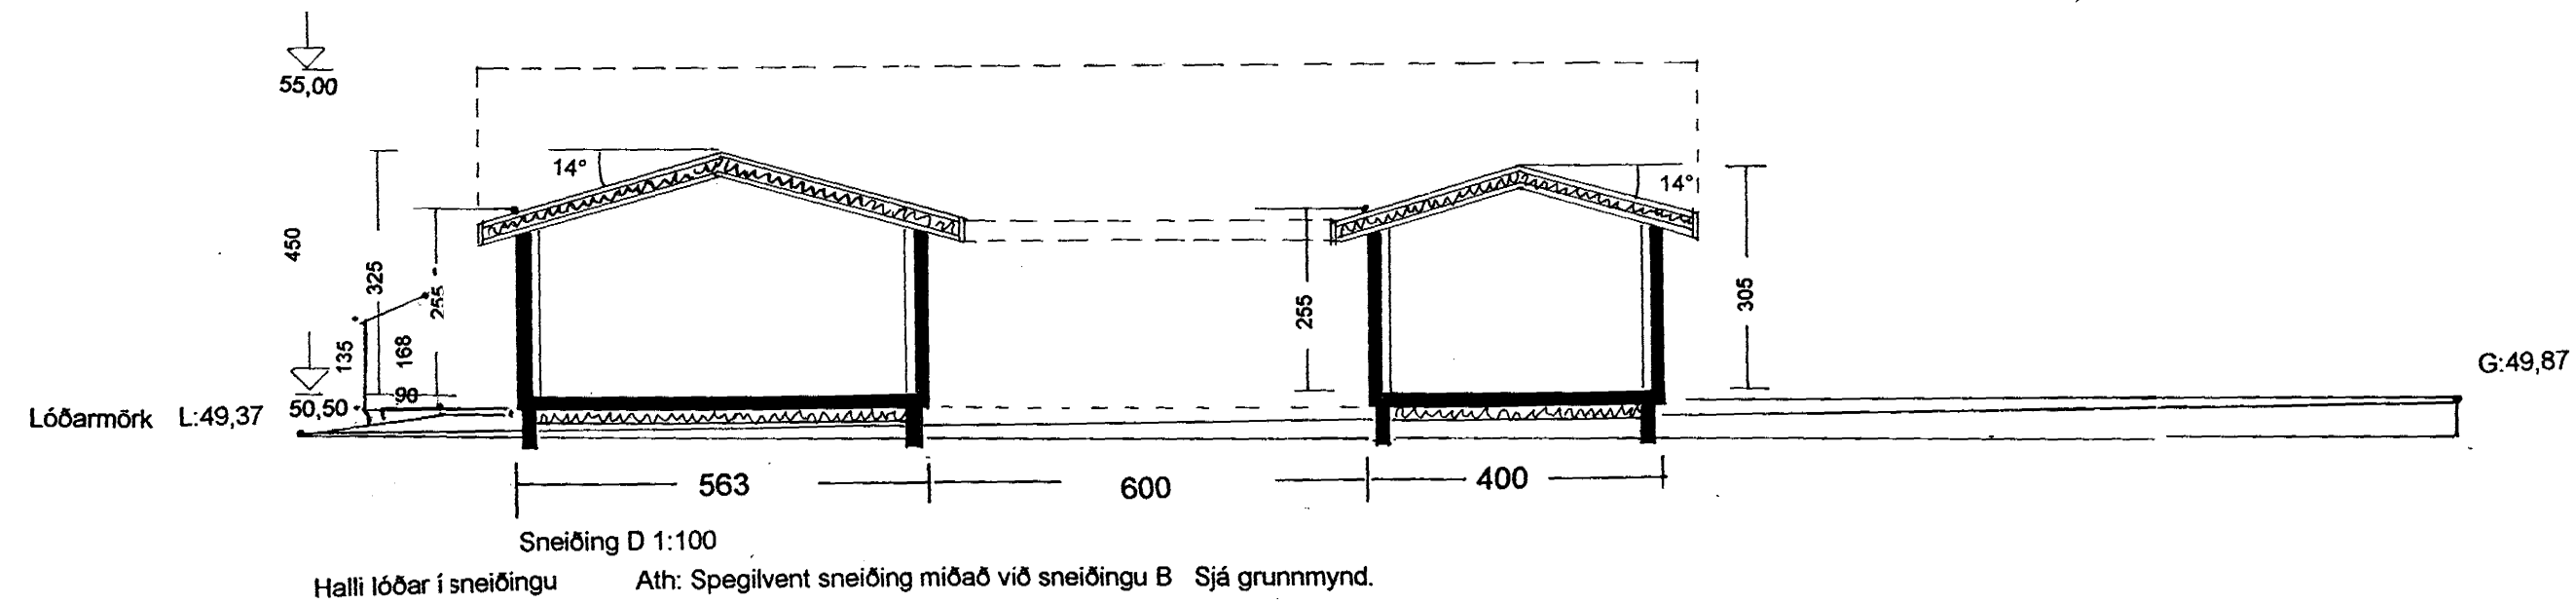
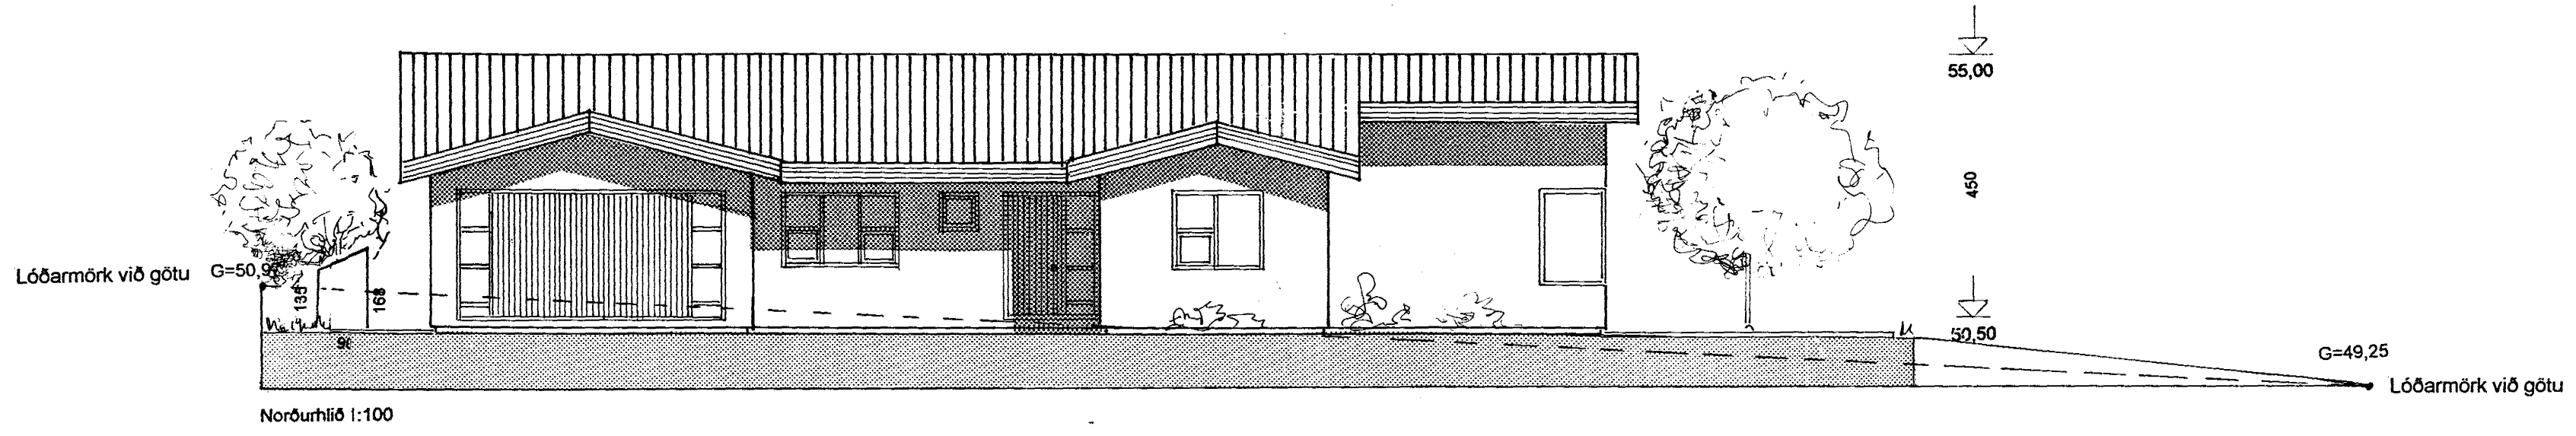
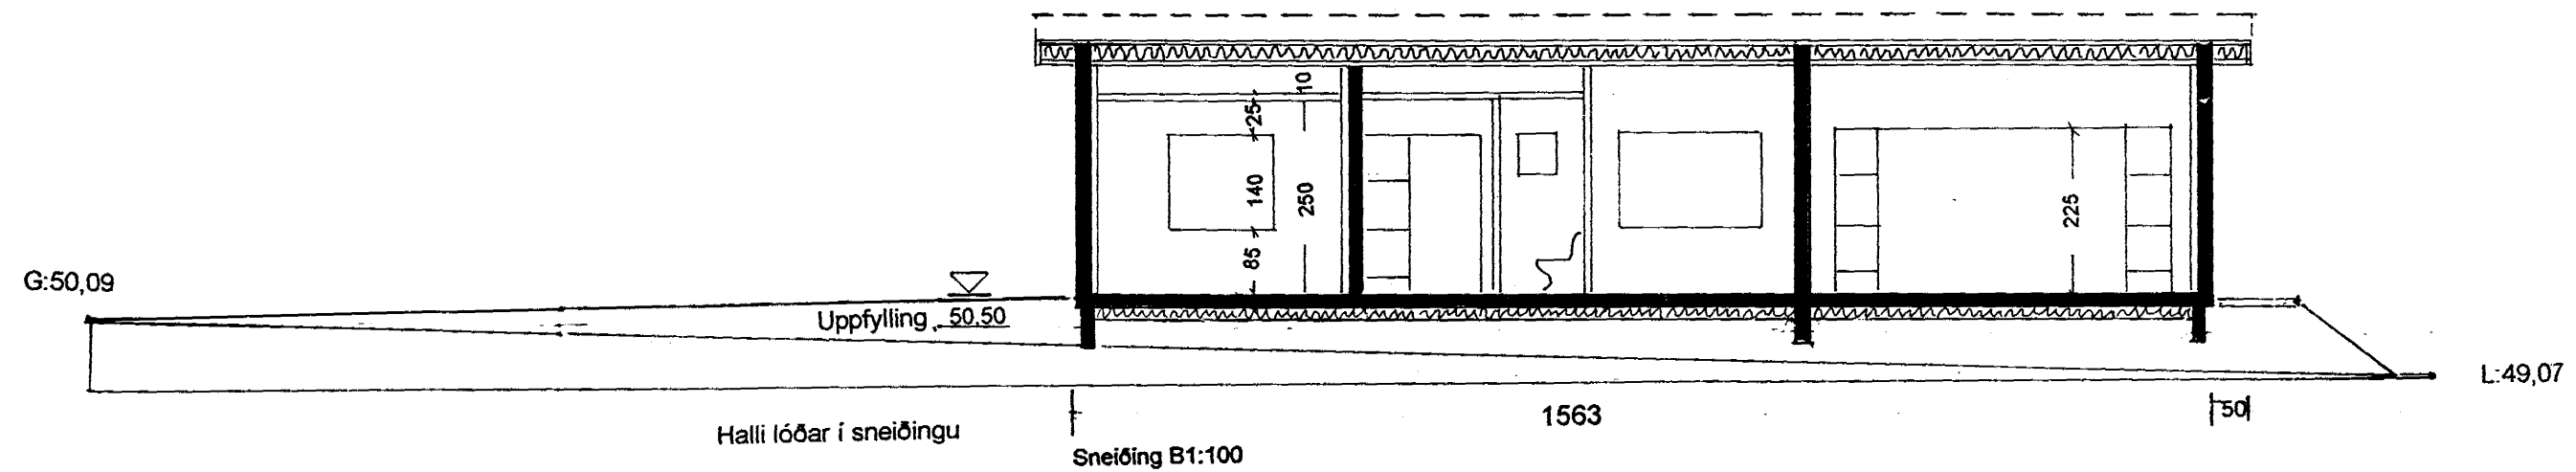


Samþykkt þann
15 FEB. 2000
Byggingatulltrúnaður Hafnarfirði
Erlendu Bjalmarsson

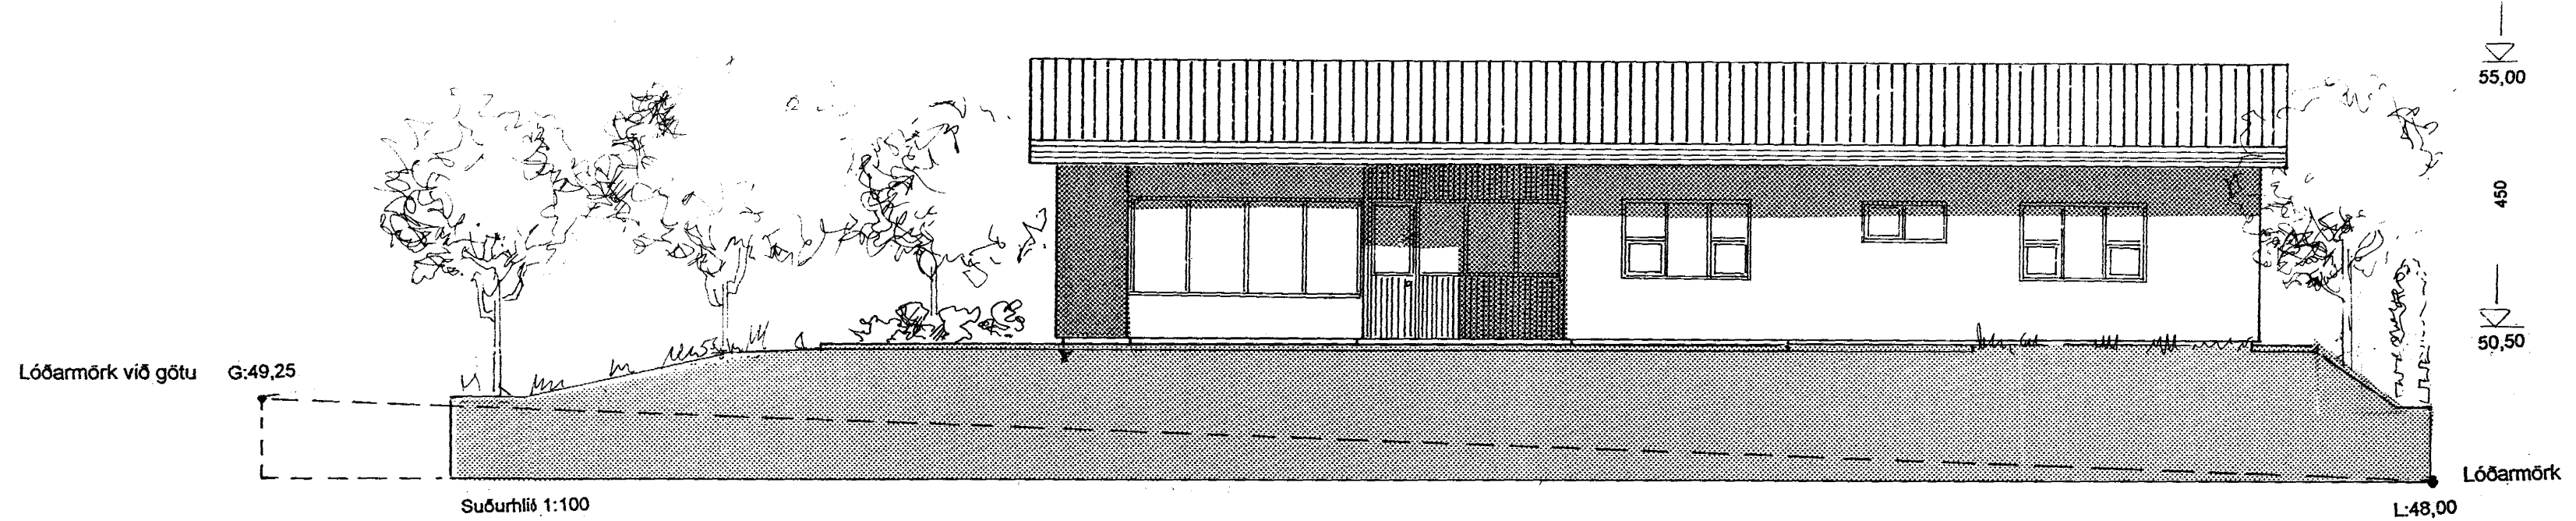

Lóuás 30 Hafnarfirði	
Aðalteikning 1:100	
teg.	steinsteyp
gerð.	einbýlishús ein hæð
eig.	Hafsteinn Ellertsson Kt. 280751-3329
stk.	3 af 4 dags. 22. feb '00
Útitsmyndir, sneiðing.	

Aglá Marta Marteinsdóttir
Aglá Marta Marteinsdóttir FAI Kt.270341-4469