


RÚMMYND VATNSLAGNA M=1:50

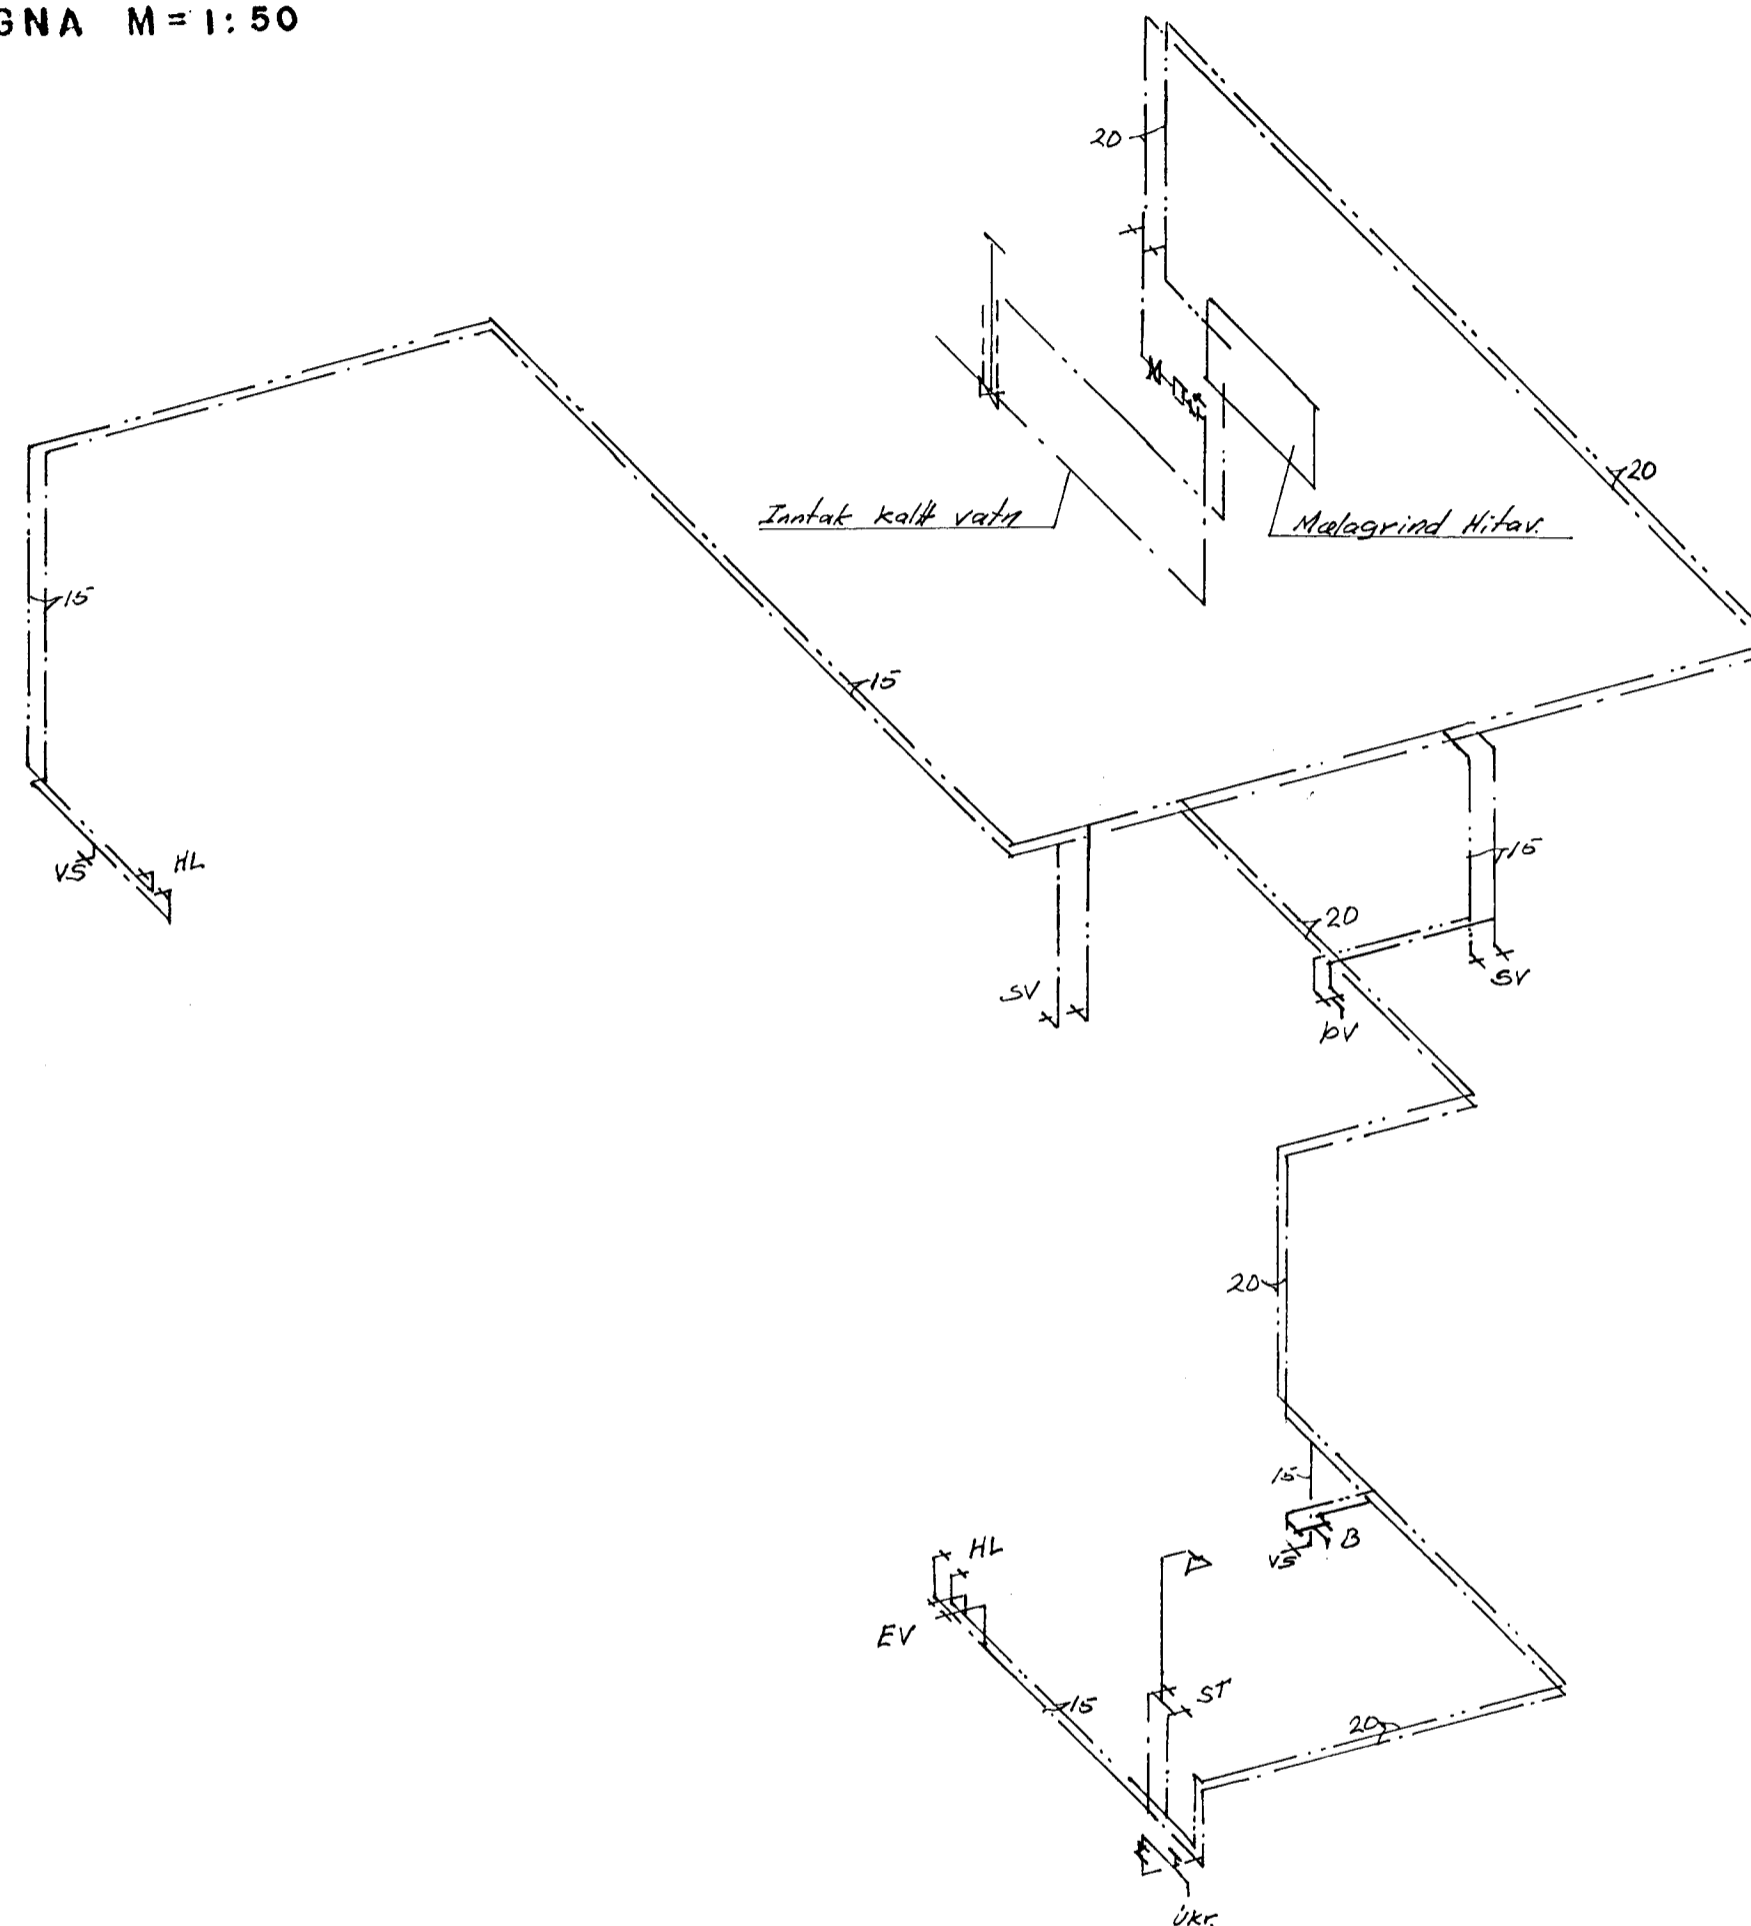

Samþykkt þann
 11 DEZ. 2000
 Byggingafróðgætt Hafnarfirði
 F.h. Sigurbjartu Halldórsdóttur



Magnús Jónsson Byggingateknifræðingur
 kt. 290141-2069

LÓUÁS 30 HAFNARFIRÐI		TEKNI TEKNI NR 3.03	DAGA 17-03-00
BYGGINGAFRÓÐGÆTT Magnús Jónsson	TEKNI M.J.	BYGGINGATEKNI MKV 1:50	
Rúmmynd vatnslagna Breytt 03-12-20			