


GRUNNMYND M=1:50

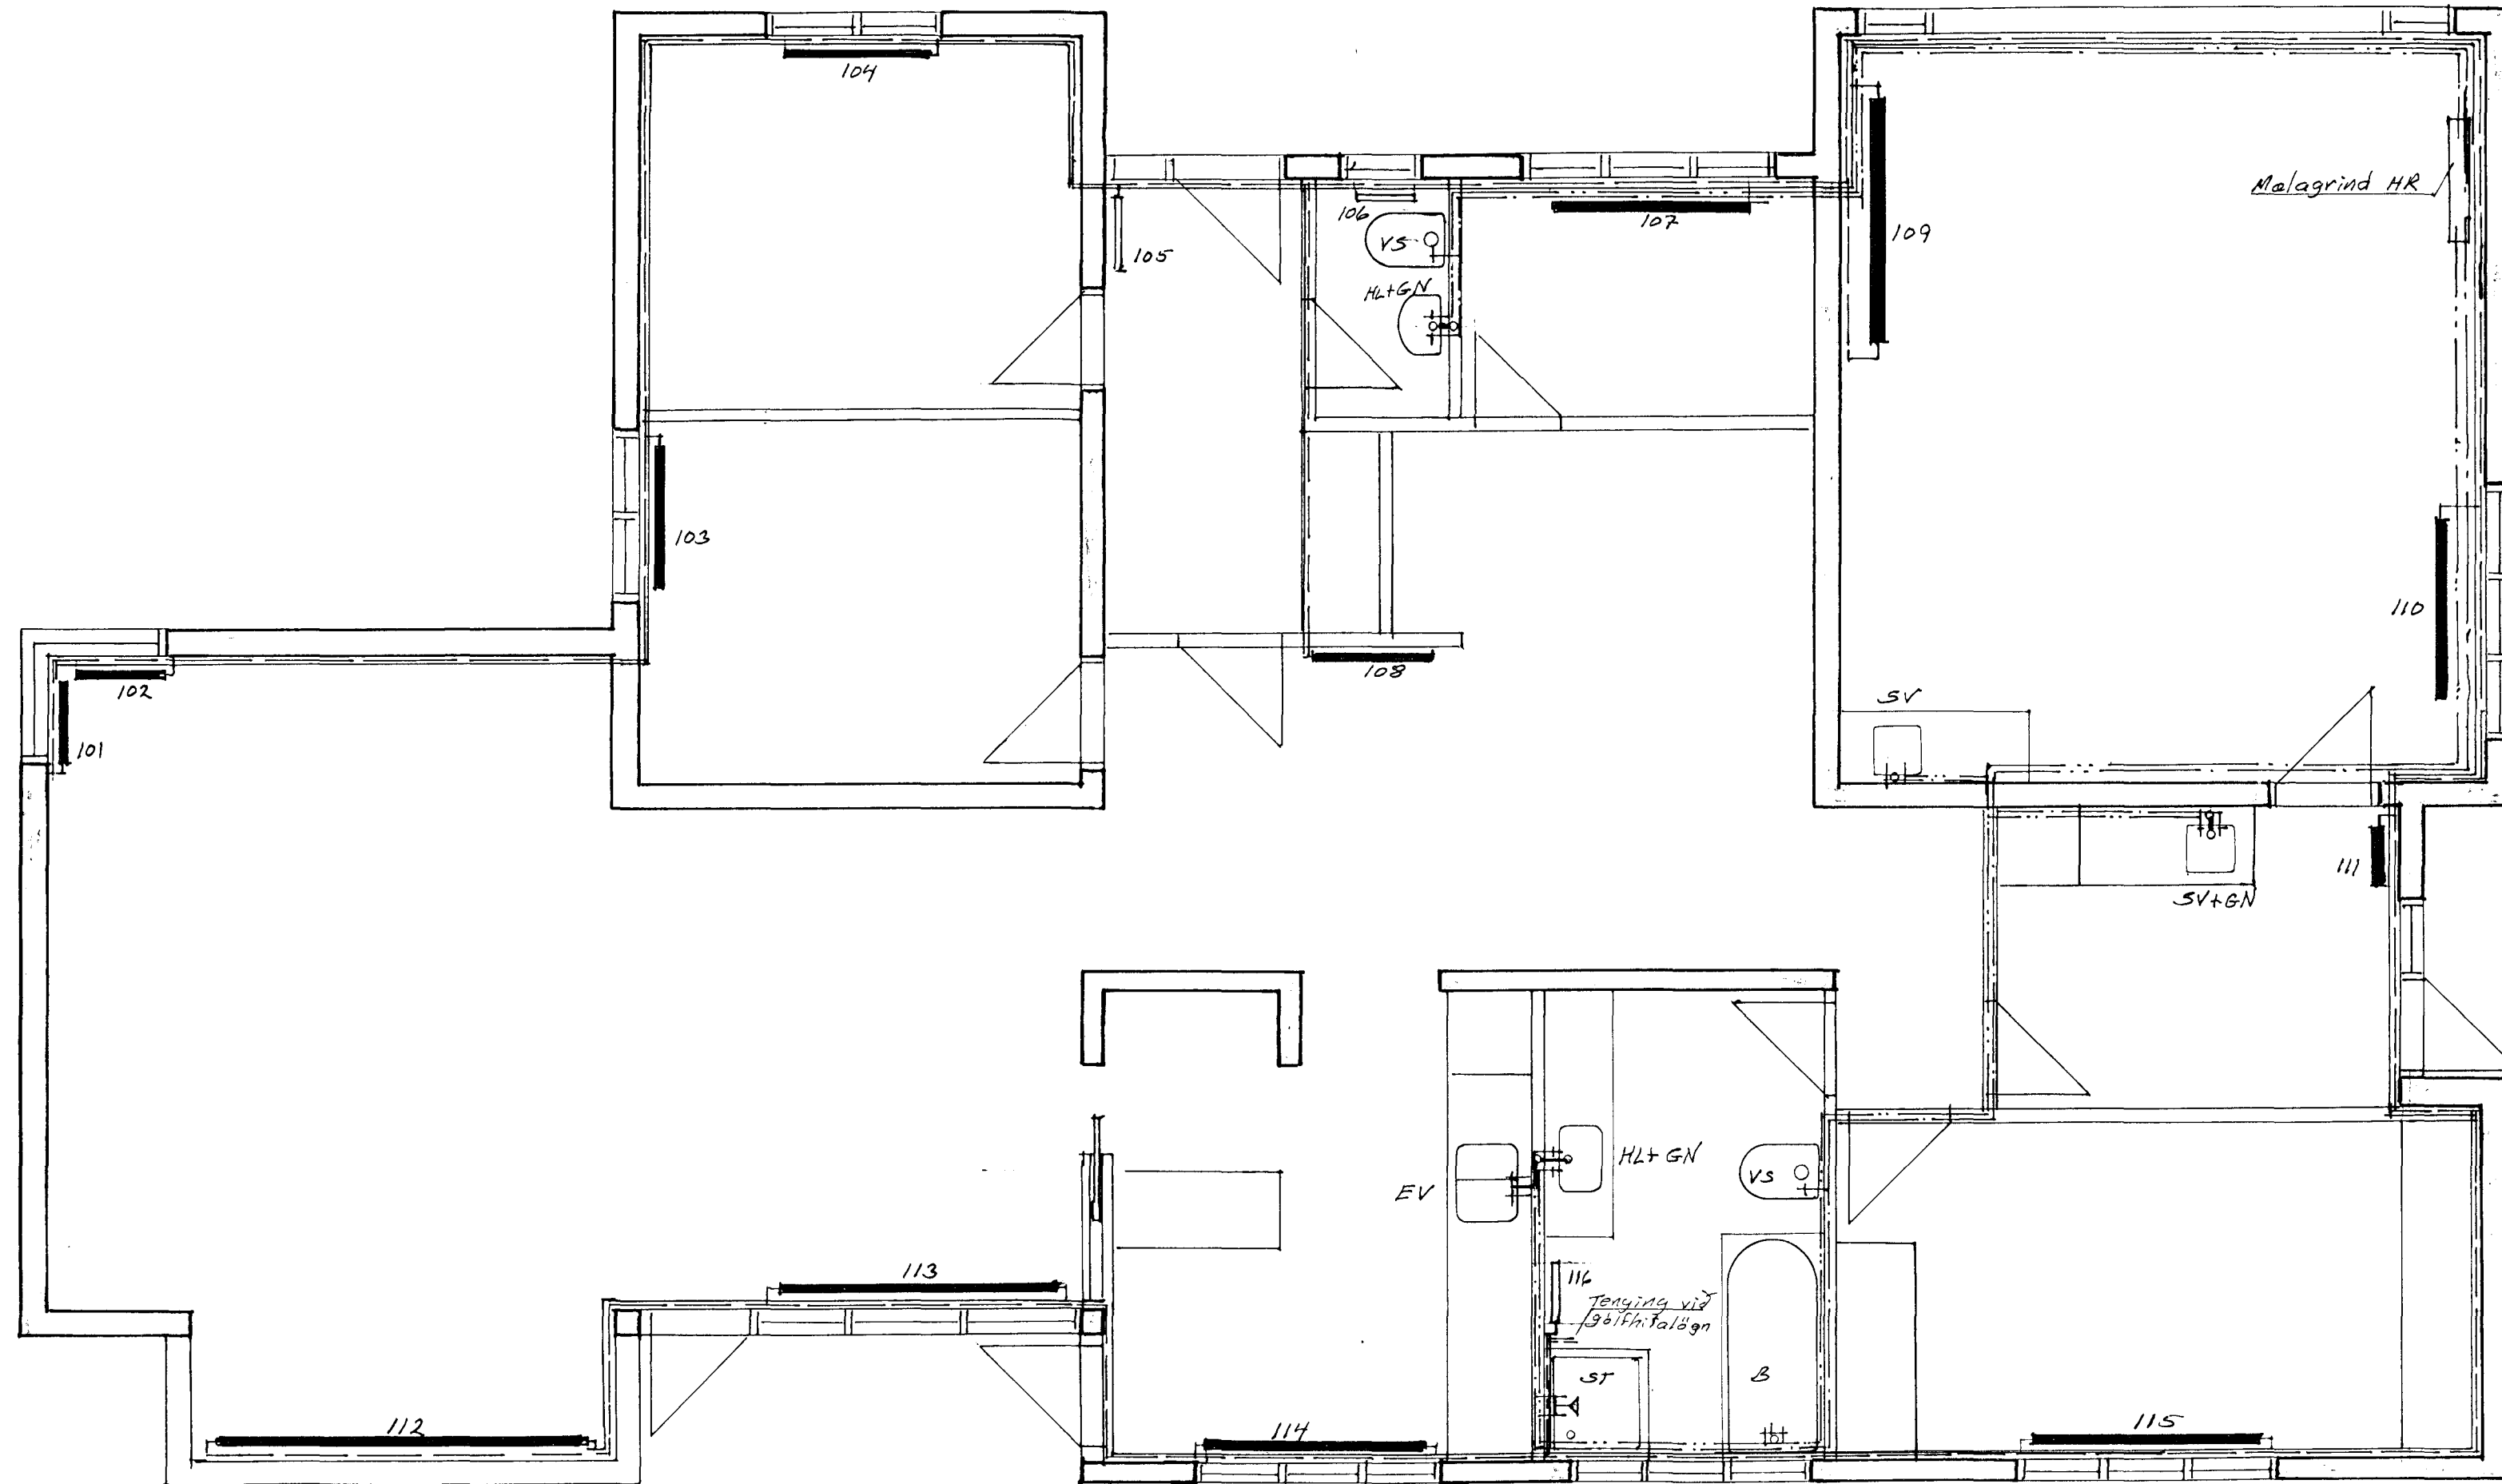

Byggingatútrúll Hafnarfjarðar
Afgreitt þann
28 MARS 2000
Sigurbjartur Halldórsson
Sigurbjartur Halldórsson

VÖLUSTEINN
Teiknistofa
Mörkinn 1 • Sími 588 9555 • Fax 588 5421

Magnús Jónsson Byggingateknifrávefingur
kl. 290141-2069

LÓUÁS 30 HAFNARFIRÐI

Magnús Jónsson

TEIÐEY M.J.

Bláttölur
Bláttölur 3.03 17+03-00
Stærð 1:50

Grunnmynd. Hita- og vatnslagnir