


RÚMMYND VATNSLAGNA M=1:50

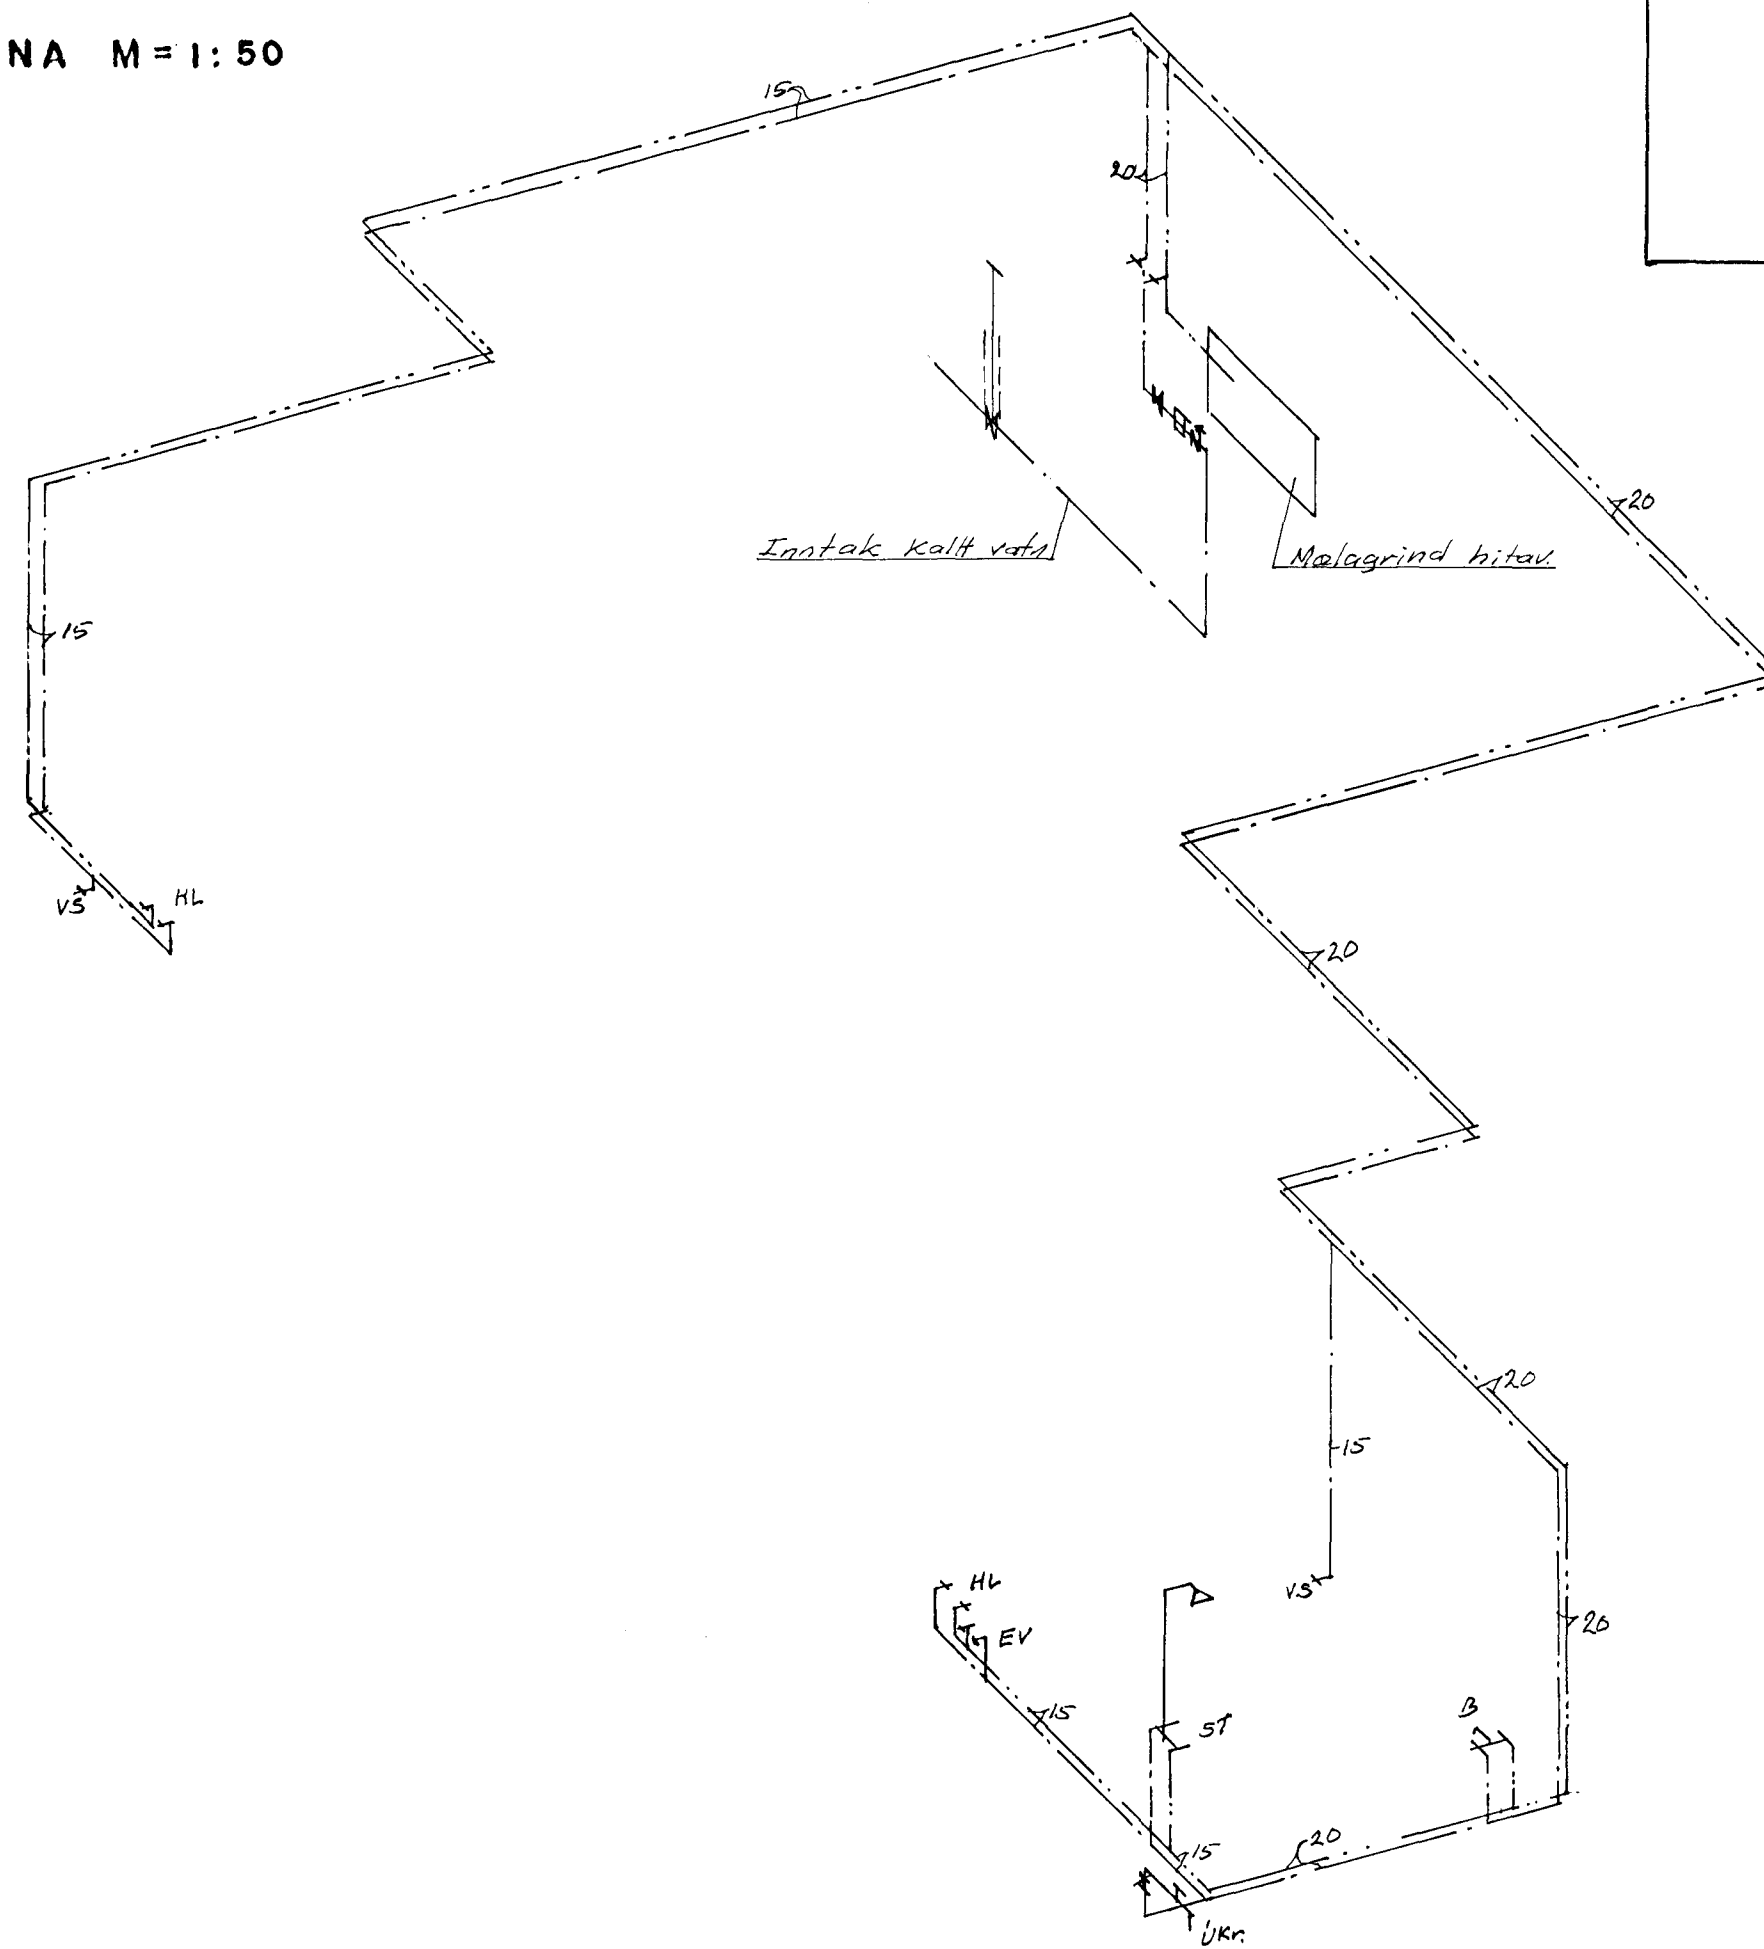

Byggingaútlitni Hafnarfjarðar
 Afgreitt þann
 28 MARS 2000
 Sigurbjartur Halldórsson

VÖLUSTEINN
 Teiknistofa
 Mörkinn 1 • Sími 588 9555 • Fax 568 5421

Magnús Jónsson Byggingateknifræðingur
 kt. 290141-2069

LÓUÁS 30 HAFNARFIRDI

Skjalnúmer: 3.05
 Dátum: 17-03-00
 Mæsk: 1:50

Upphaf: Magnús Jónsson

Teiknari: M.J.

Titill:

Rúmmynd Vatnslagna