

GRUNNMYND M = 1 : 50

**Skýringar**

**Járnbanding:**

Í alla útveggi kemur #K10c/c25  
Auk þess skulu koma í alla veggenda og umhverfis dyr og glugga 2K12 er nái 50 cm út fyrir brúnir opa.  
Einnig koma 2K12 efst í alla vegg.


**Steypa**

Öll steypa er S-250





**Tímur**

Allt tímur sem liggur að steypu skal vera fúavarið.  
Allur saumur í þaki skal vera "galvaniseraður".

Almennar skýringar sjá blað 2,02

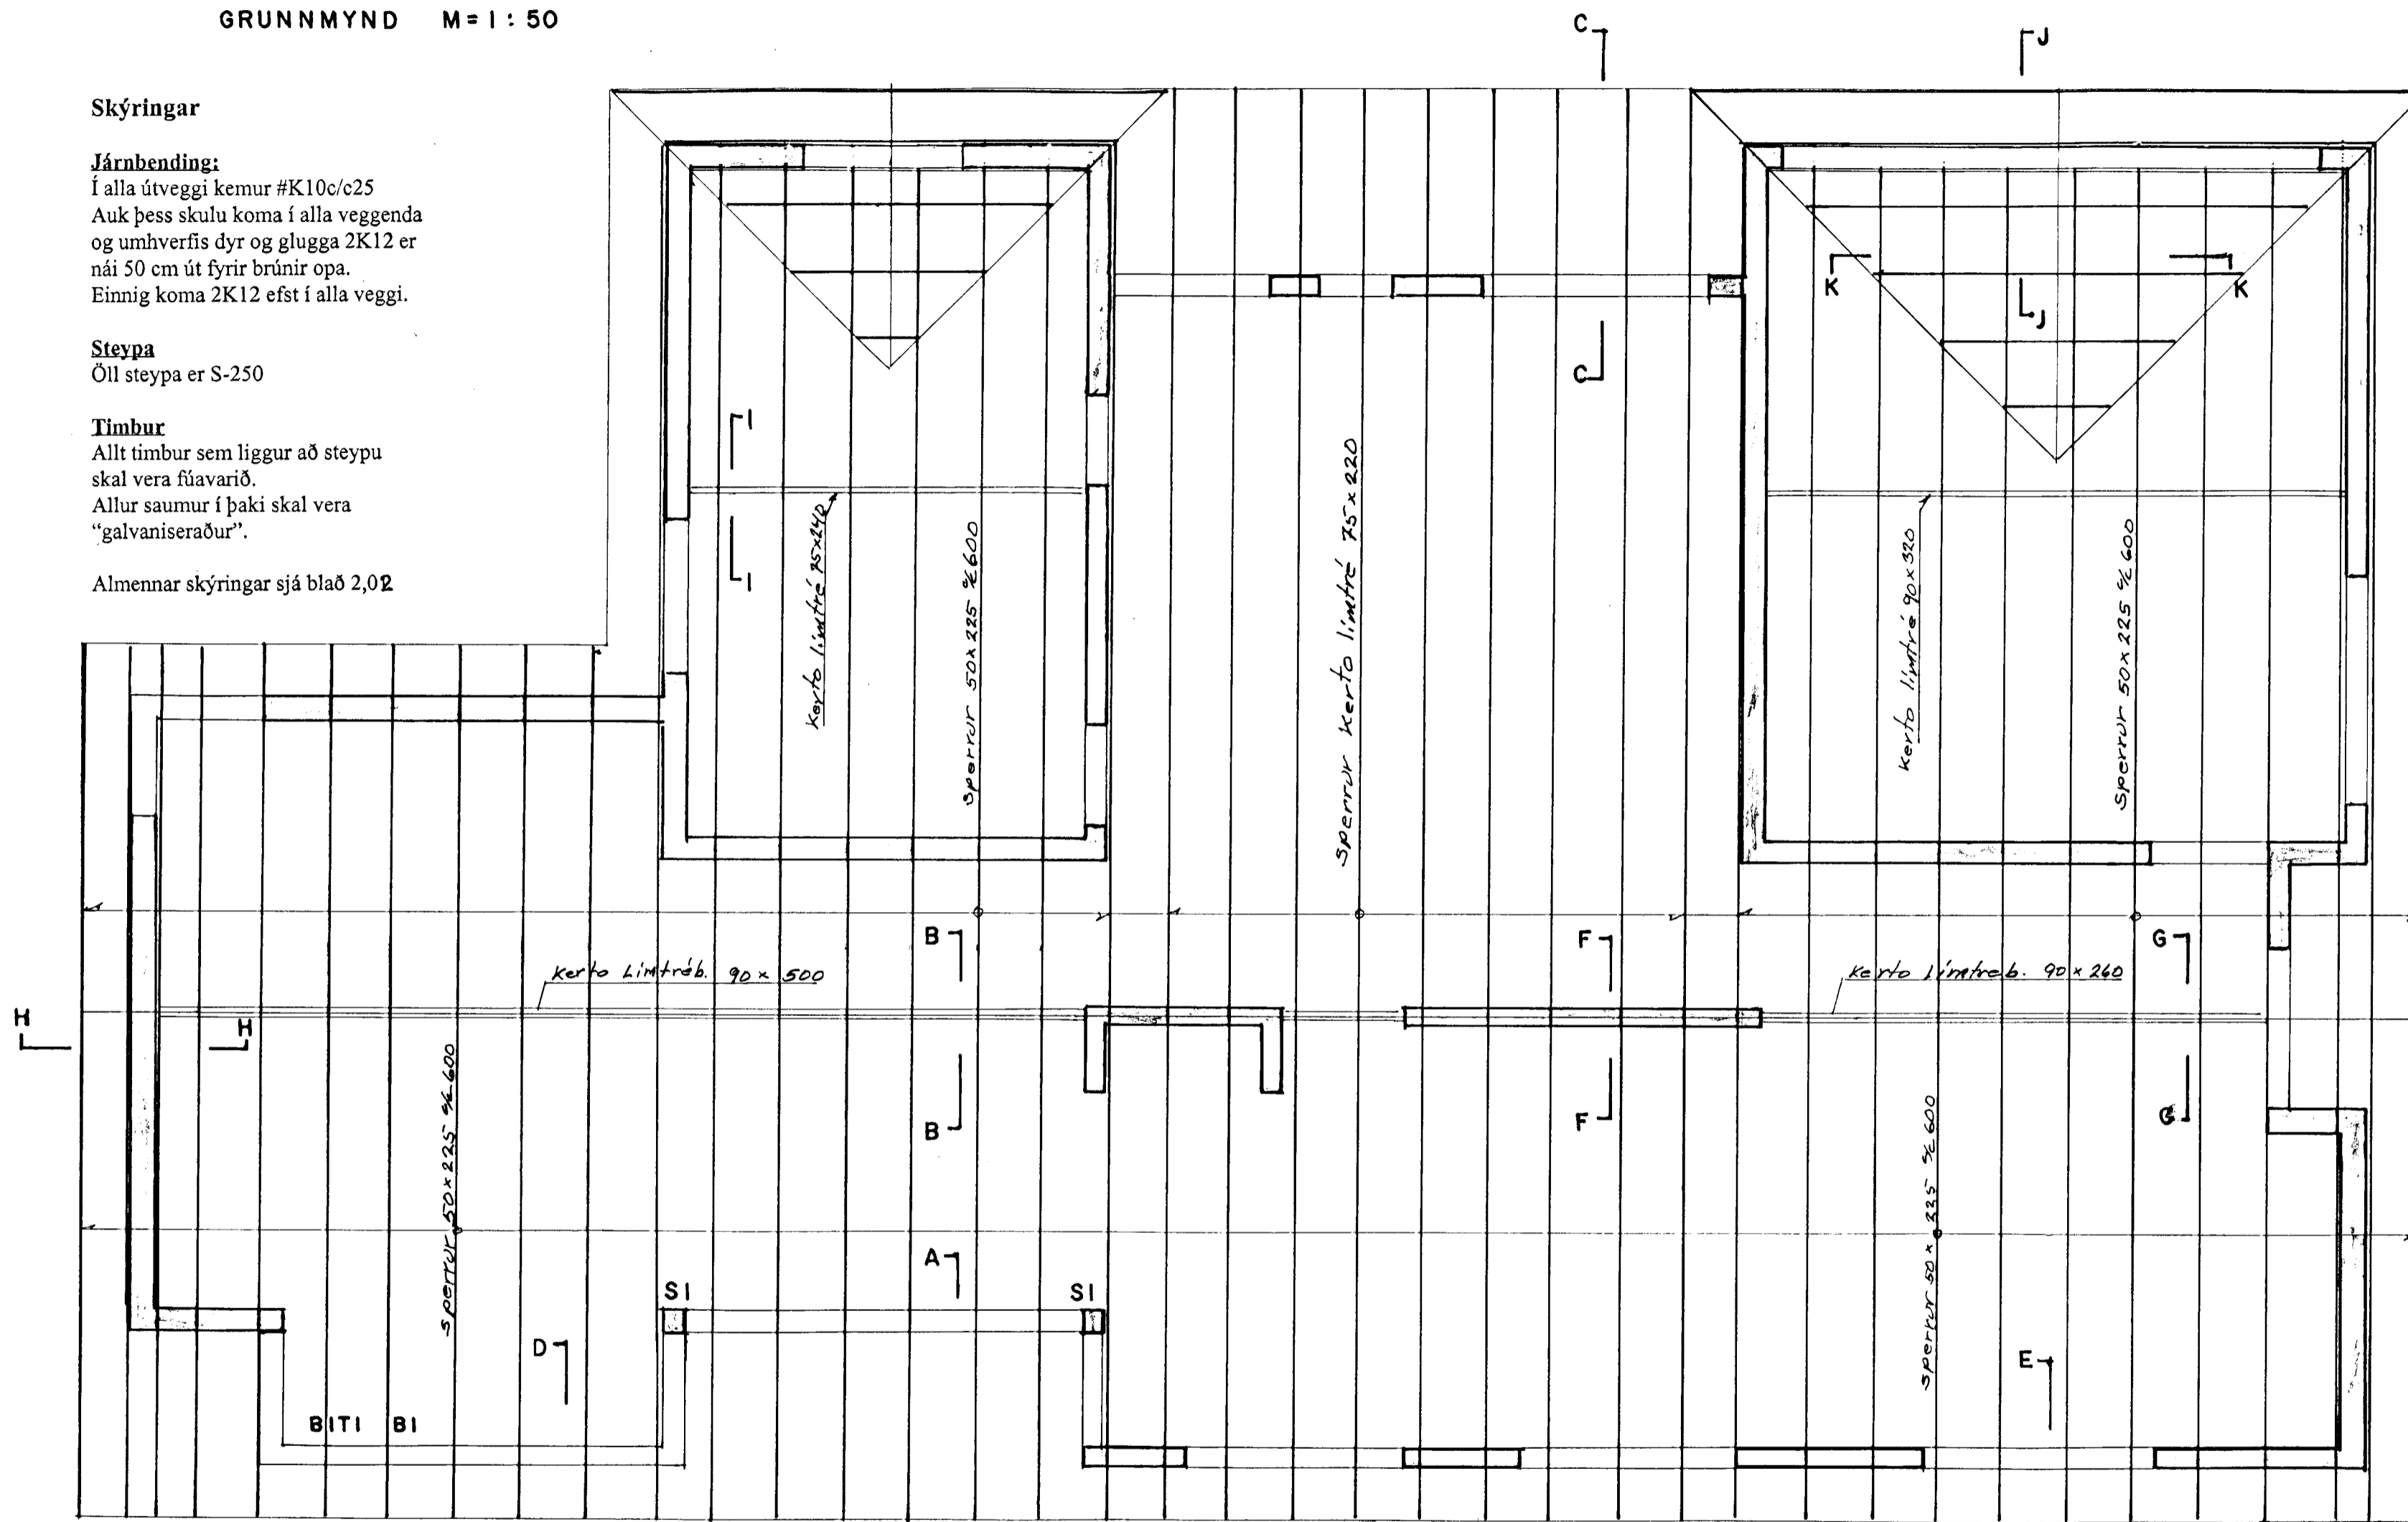

**STEYPUSTYRKARSTÁL í BITA B1**

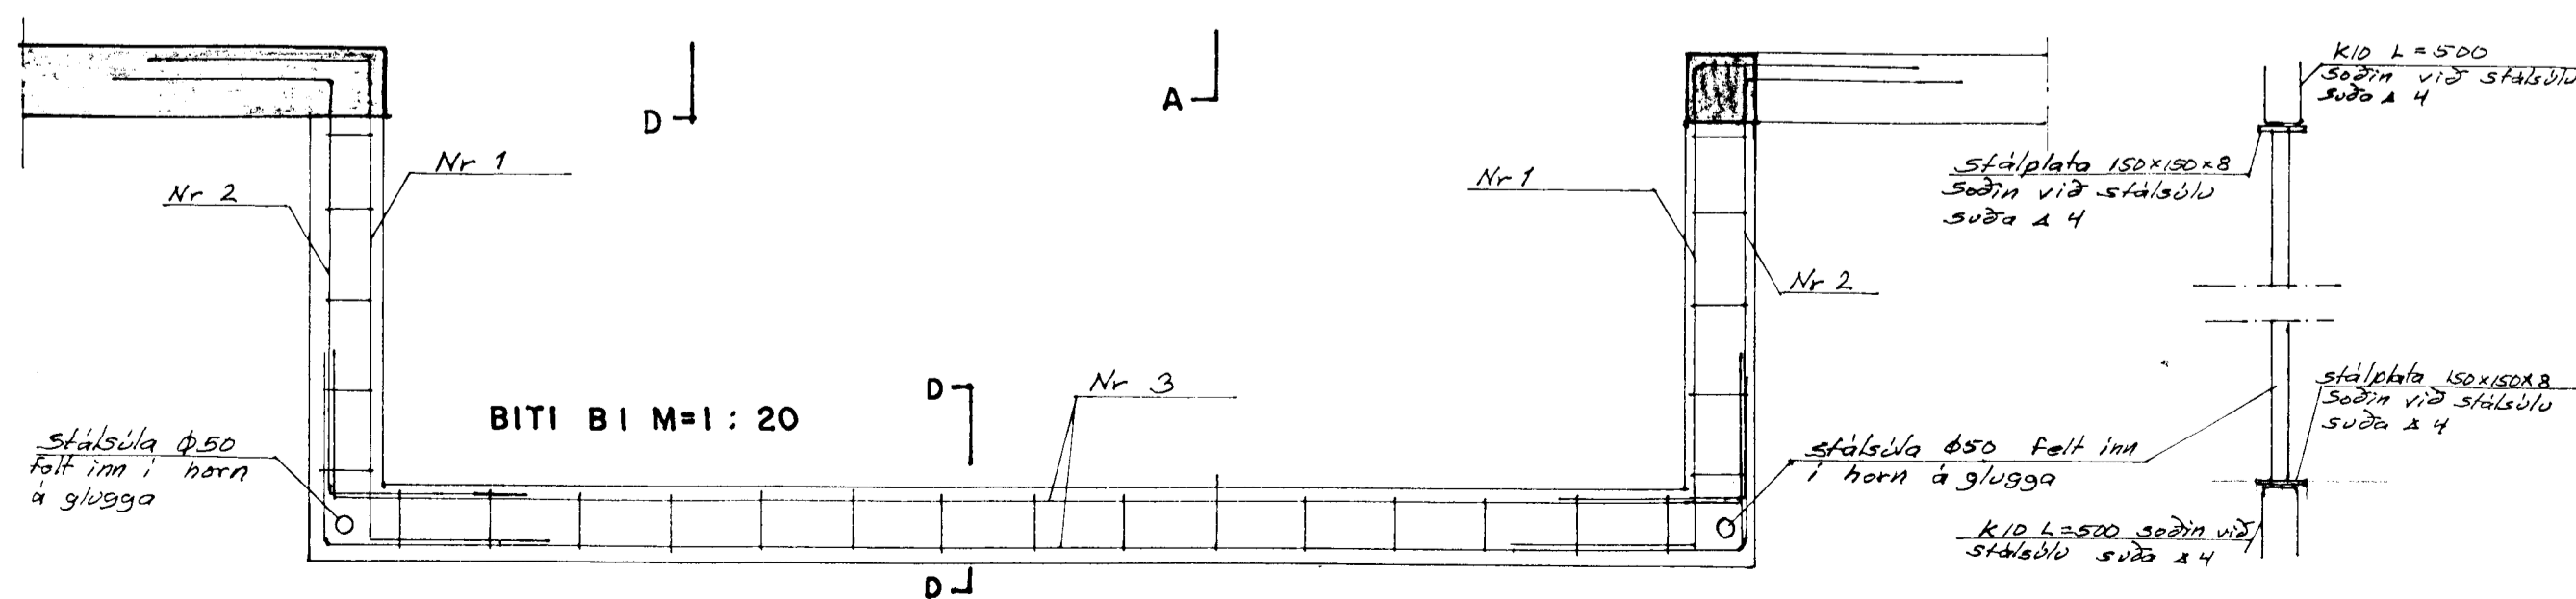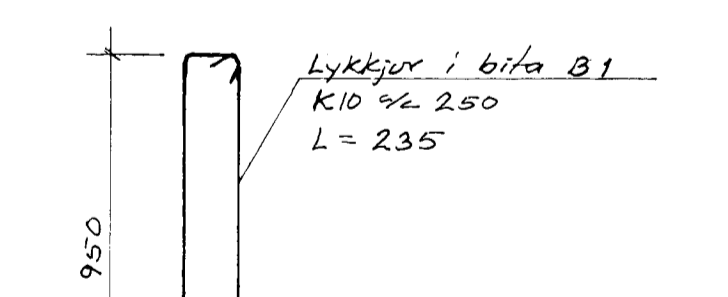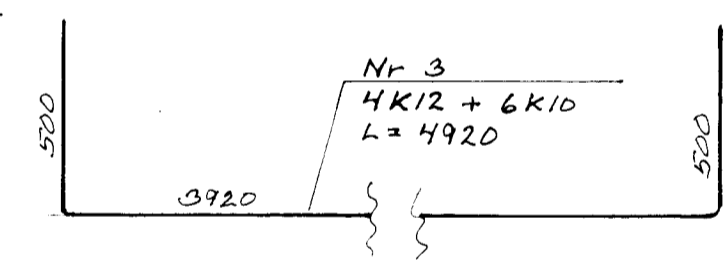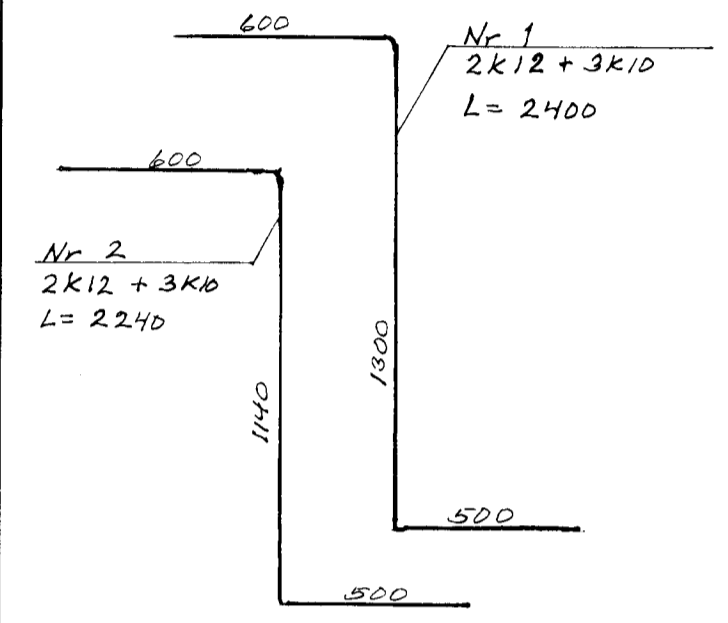



**VÖLUSTEINN**  
Teiknistofa  
Mörkinn 1 • Sími 588 9555 • Fax 568 5421

Byggingateknir Hagkerfi  
28. APRIL 2000  
Sigurbjartur Halldórsson

Magnús Jónsson Byggingateknifráðgjafi  
kt. 290141-2069

LÓUÁS 30 HAFNARFIRDI

Magnús Jónsson

Burðarvirki, grunnmynd

VERUÐI	2.03
ÞEYGI	PÁGS 17-03-00
SKALA	1:50, 1:20