



Aðalinngangshurð m/hliðargluggum

Ath: Hæð aðal- og þvottahússhurða 211,4+ fals og breidd 90 + fals

Allir gluggar og útihurðar húsins í 'pine' lit ásamt þakbún.

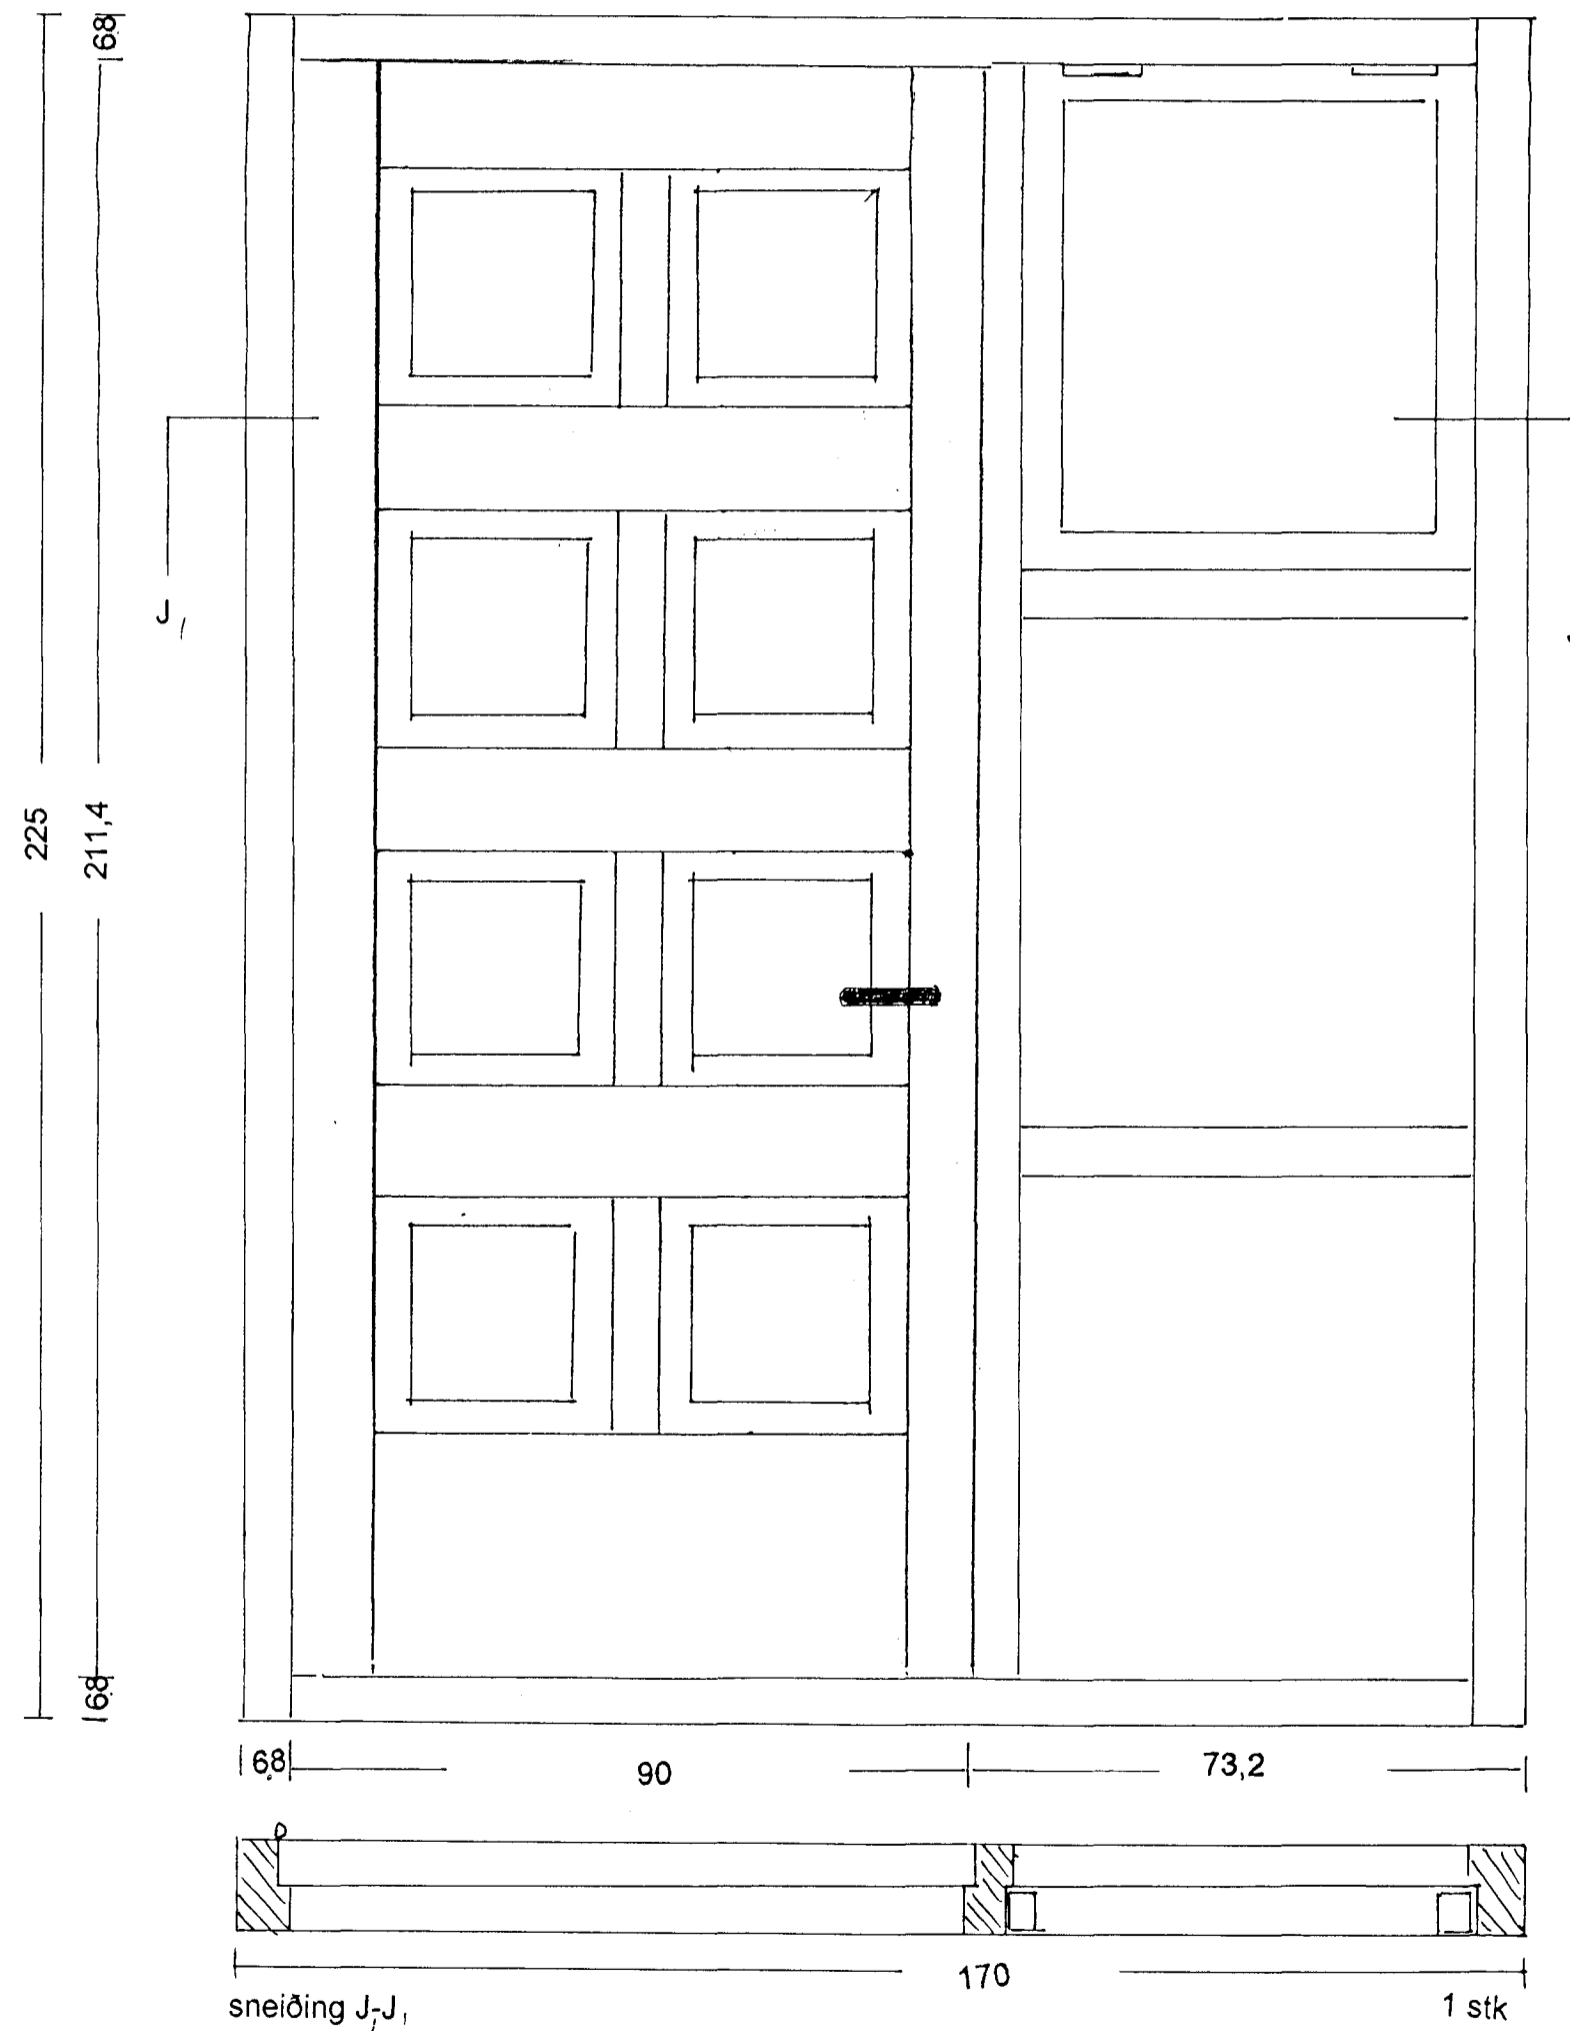

Þvottahússhurð m/hliðargluggum

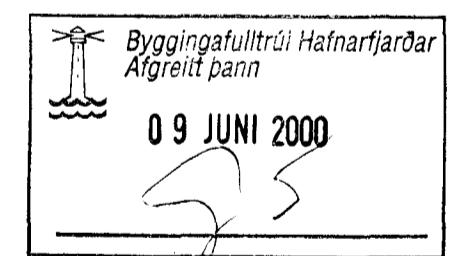

Lóuás 30 Hafnarfirði		
Séruppdrættir 1:10		
teg.	Útihurðir	
gerð.	timbur	
eig.	Hafsteinn Eilertsson Kt280751-3329	
stk.	1 af 2	dags.
Aðalinngangs / þvottahússhurð		

Aglá Marta Marteinsdóttir
Aglá Marta Marteinsdóttir FAÍ Kt.270341-4469