



Austurhlíð 1:50

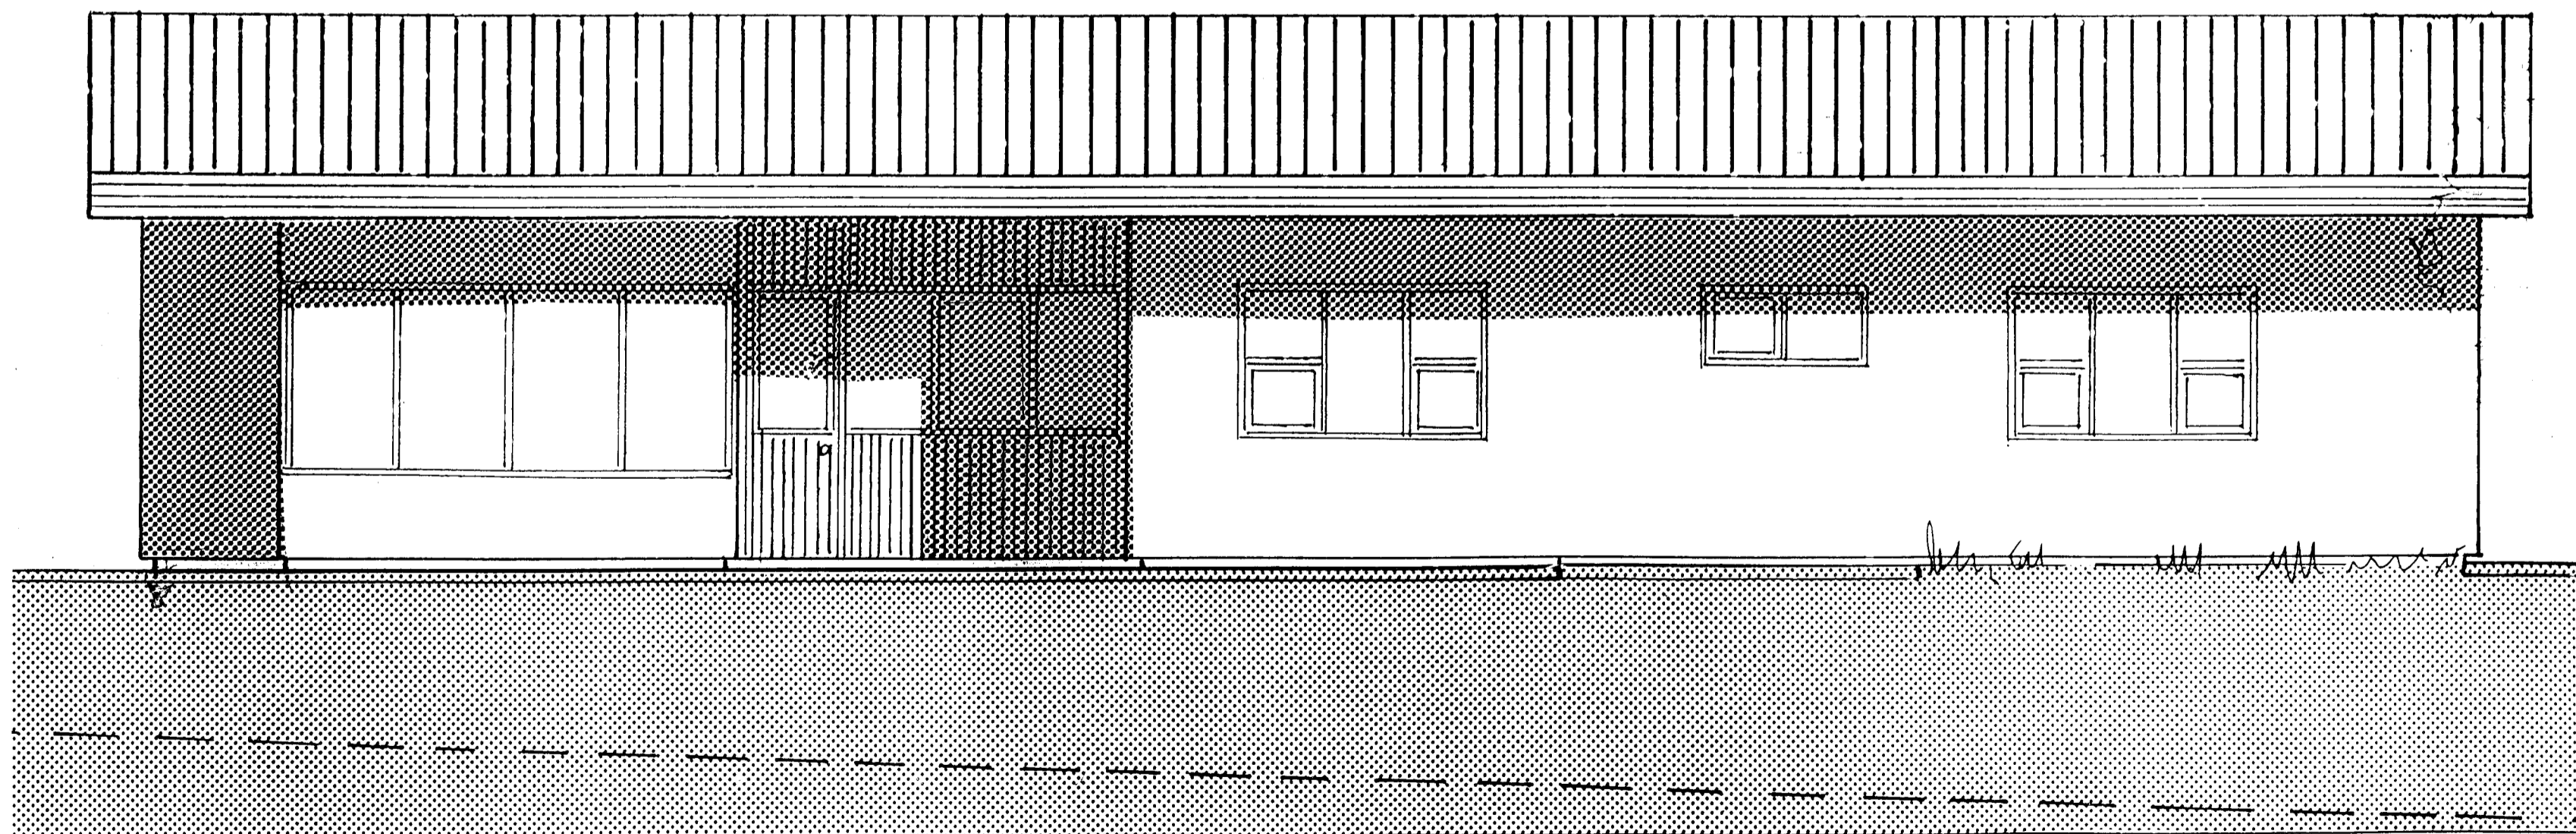

Suðurhlíð 1:50

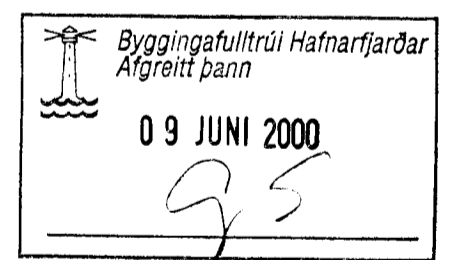

Lóuás 30 Hafnarfirði			
Séruppdrættir 1:50			
teg.	einbýlishús ein hæð		
gerð.	steinsteyp		
eig.	Hafsteinn Ellertsson Kt. 280751-3329		
stk.	3 af 5	dags.	
Útlitsmyndir			

*Aðla Marta Marteinsdóttir*  
 Aðla Marta Marteinsdóttir FAl Kt. 27041-4469