




Samþykkt þann

01 DES. 1999


Byggingatvölufrúnn í Hafnarfirði
Eriendur Hjalmarsson

G. B. Halldórsson

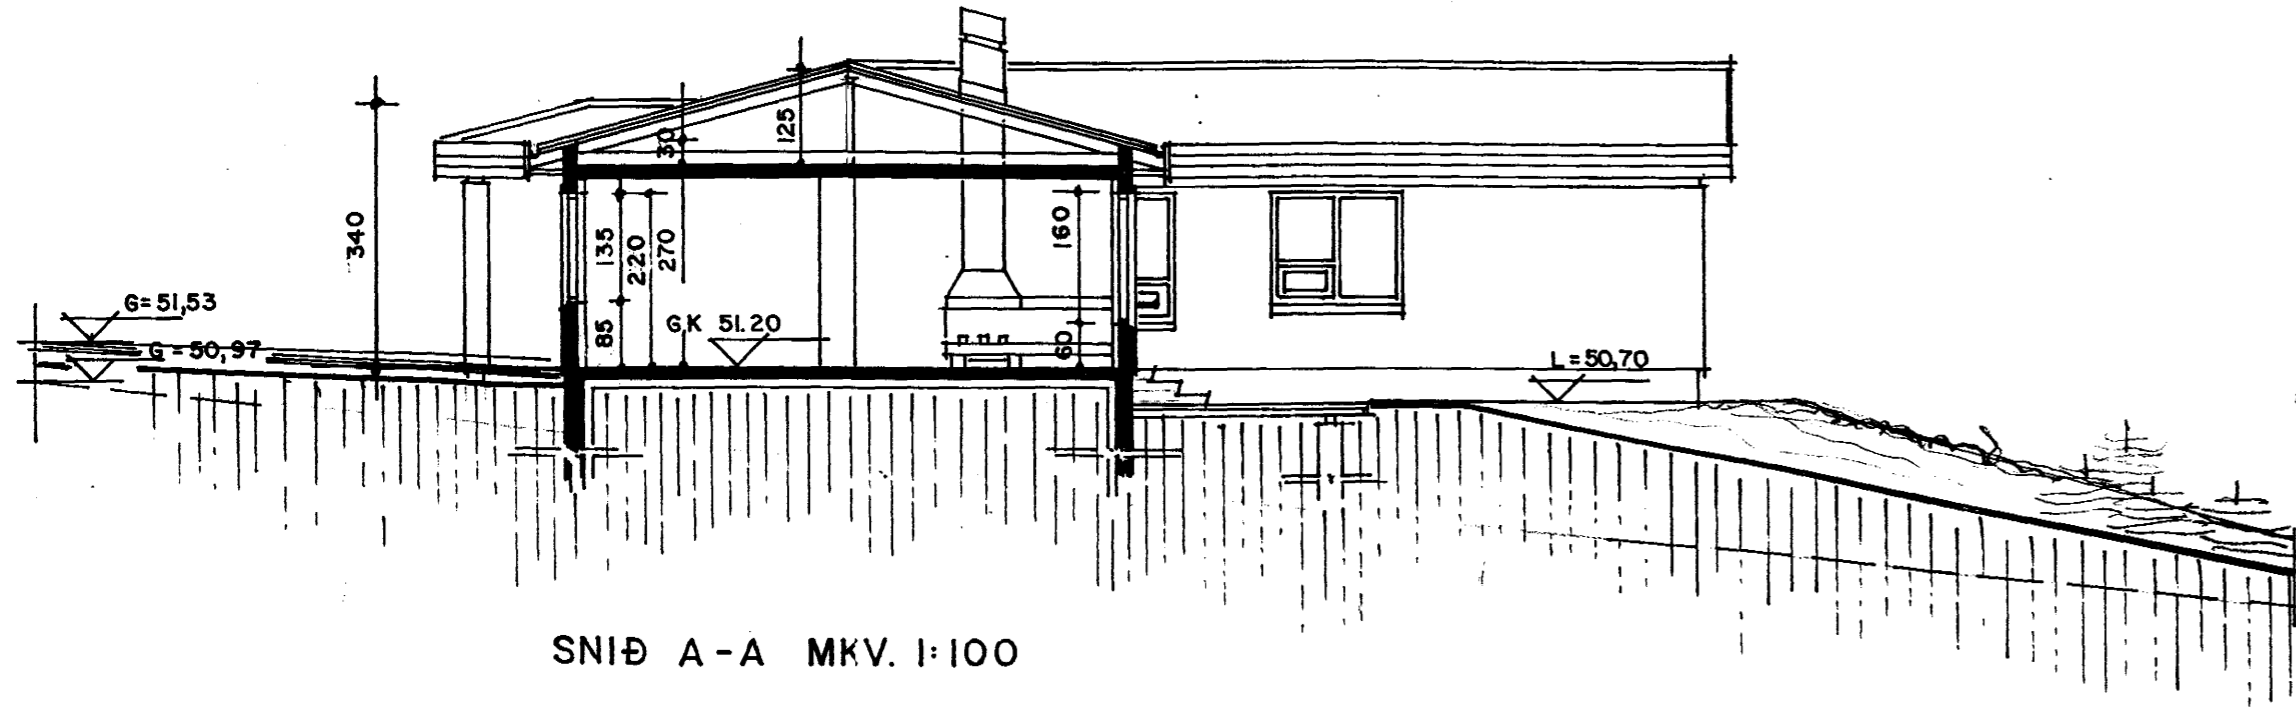

SNIÐ A-A MKV. 1:100

L=48,90
L=48,00

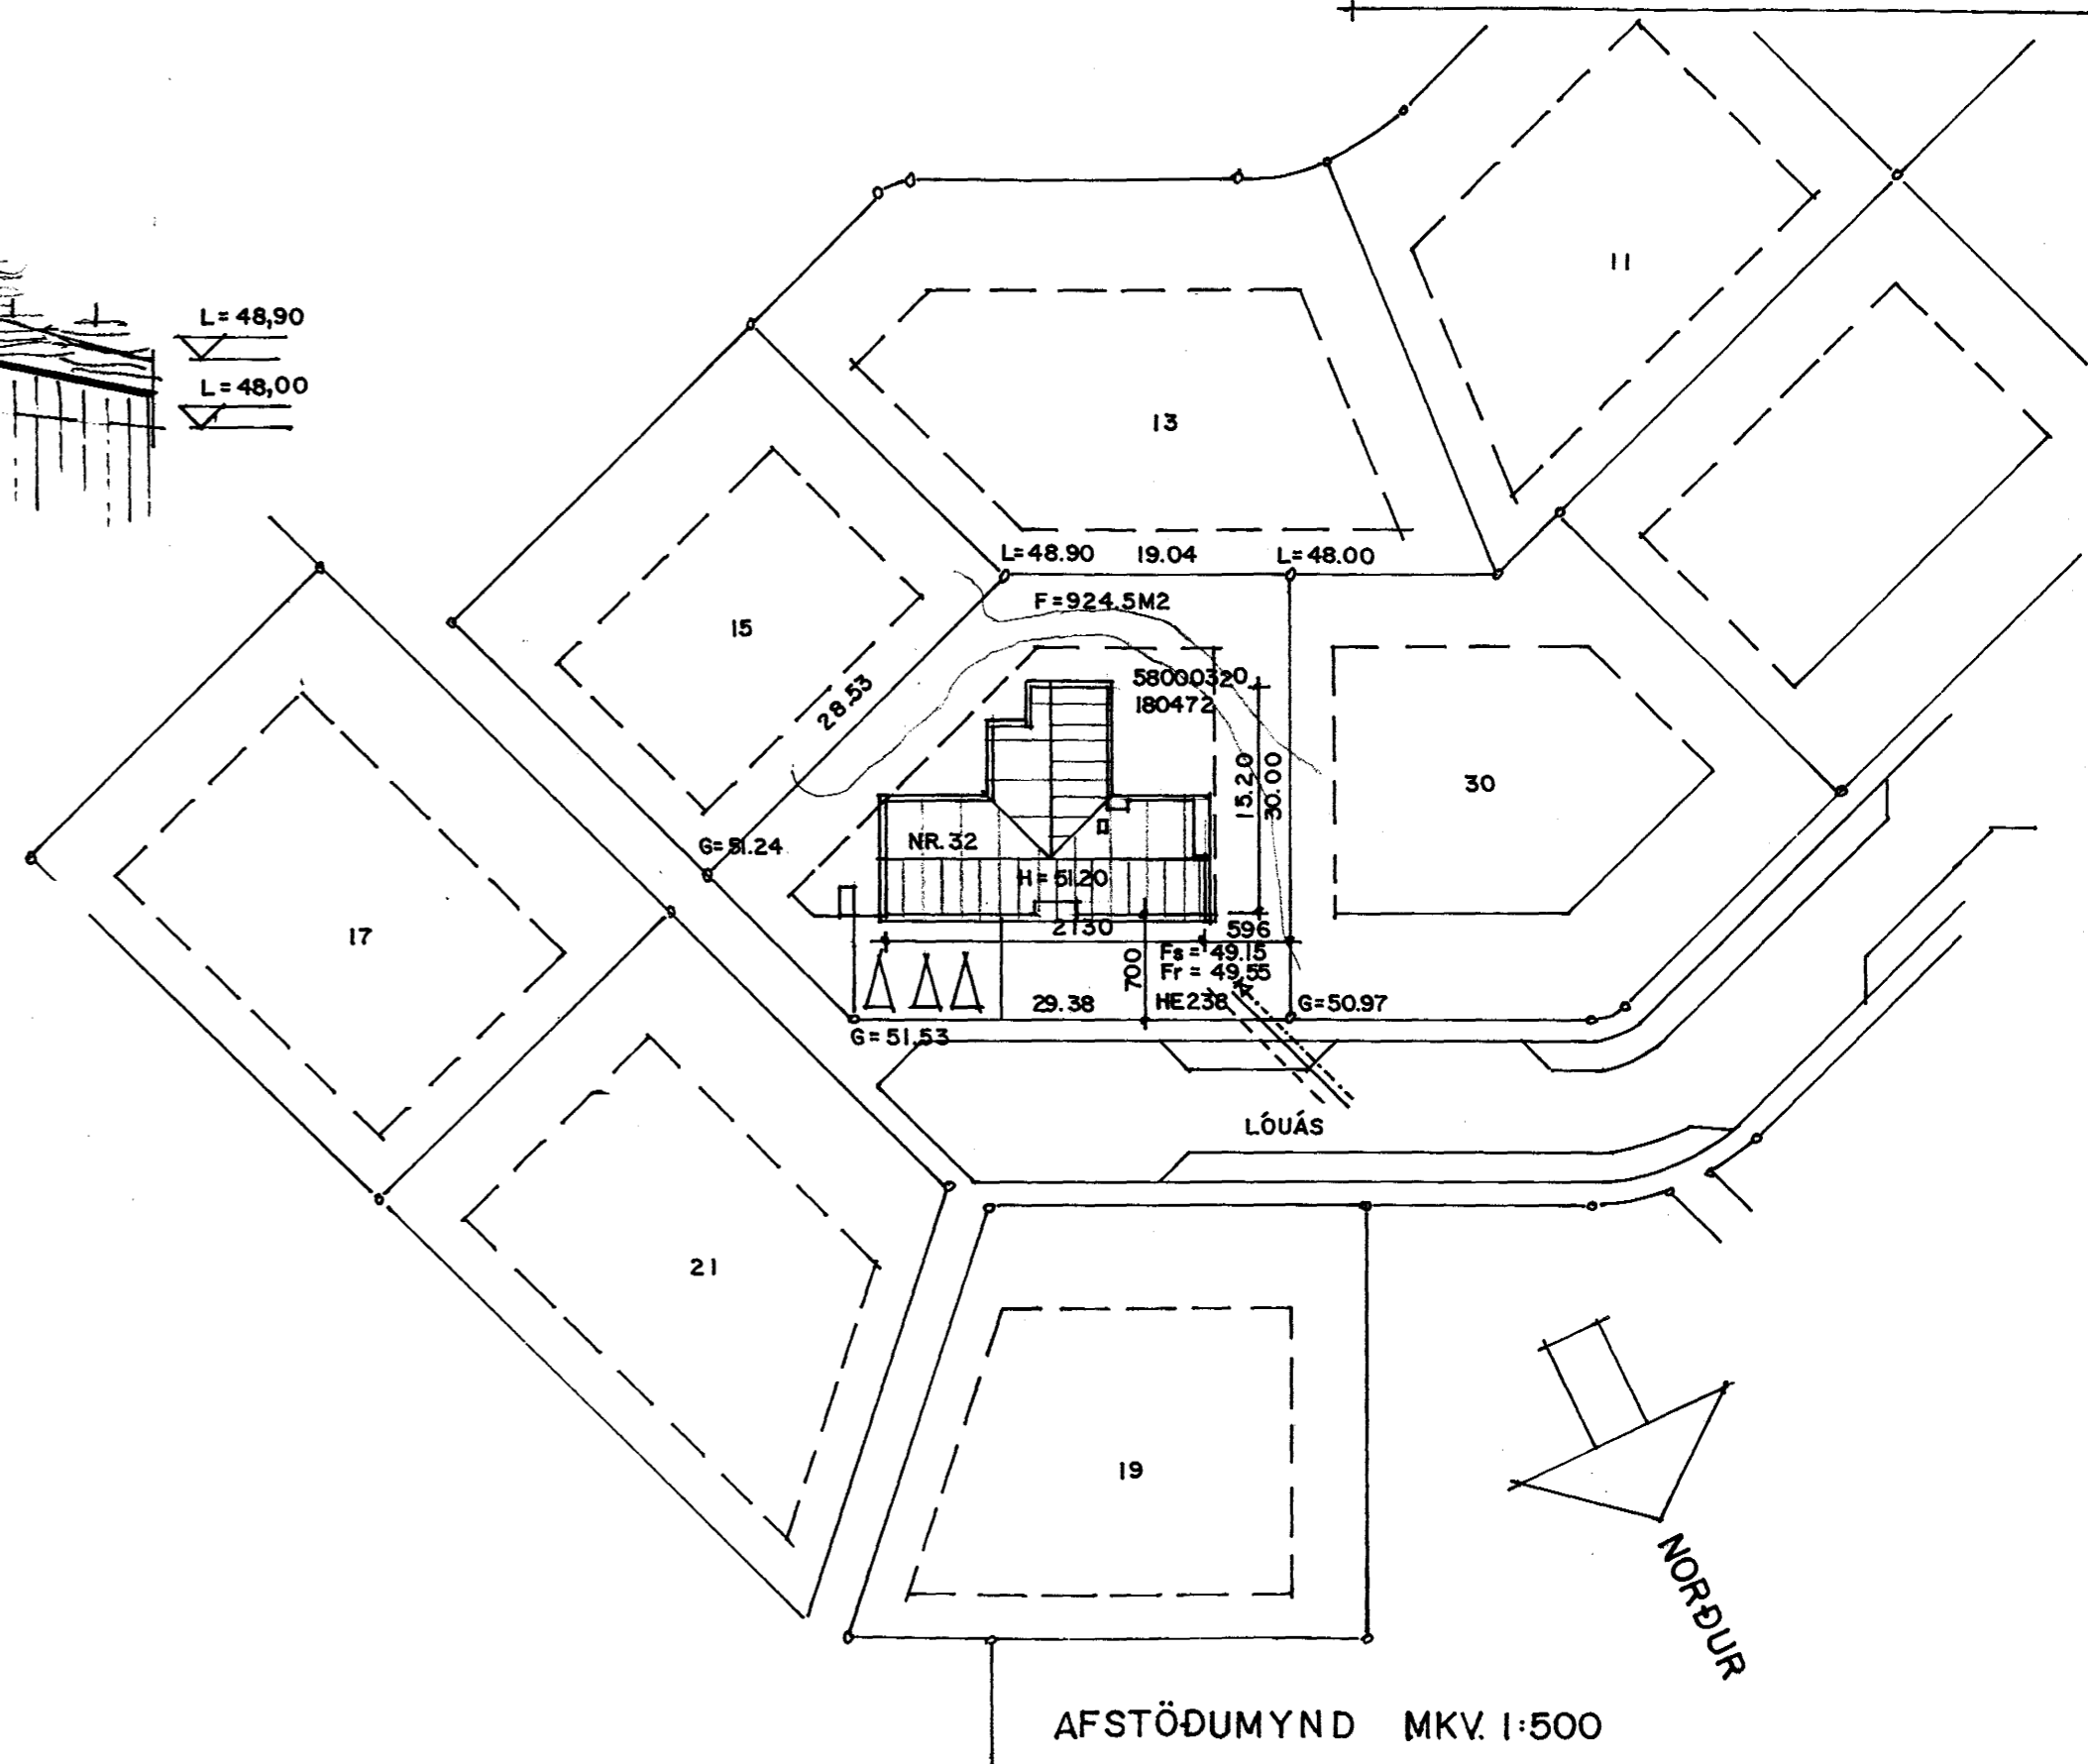

AFSTÖÐUMYND MKV. 1:500

Skráningartefla: Lóúás 32 - Hafnarfirði										Skrásetjari: Trausti Hafsteinsson									
Landsnrúmer: 180472					Útgáfa: 4.01					Kennitala: 010188-3229					Dags.: 19/10 '99				
Matshlutanúmer: 01										Stærðir									
Uppskipting og lýsing										Daglegir									
D0	D1	D2	D3	D4	D5	D5M	D6	D7	D8	D9	D10a	D10b	D11	D12	D16	D17	Rekjavala	Skipa-	
Lokun	Rými	Nokun	Höfuð-	Eignar-	Botnlósur	Miðlósur	Stigur	Op	Brúmlósur	Brúmlósur	Safarhæð	Safarhæð	Brútlósur	Netlósur	Birt flatarmál	Skipa-	skiptarúm	skiptarúm	
	hæð-ríb	texti	flokun	hald	m²	m²	m²	m²	m²	sh - 1,8	min	max	nómmál m²	m²	m²	m²	m²	m²	
		Matshluti			420,0	0,0	0,0	0,0	210,0	0,0			774,7	180,4	210,0		487,080		
		Botn											42,0						
	01	1. hæð			210,0	0,0	0,0	0,0	210,0	0,0			567,0	180,4	210,0				
A	0101	Íbúð	N	0101	159,3				159,3		2,70	2,70	430,1	135,3	159,3	2,70	965,310		
A	0102	Bílskúr	N	0101	50,7				50,7		2,70	2,70	136,9	45,1	50,7	2,70	121,770		
B	0103	Sorp	T	0101	2,4				2,4		1,40	1,40							
	02	Pak			210,0	0,0	0,0	0,0	0,0	0,0			165,7	0,0	0,0				
A	0201	Pakrymi	F	X	210,0						0,30	1,25	165,7						
Athugasemdir																			
Samskiptir sumra																			
Eignarhald																			
	Eignar-	Nokun	Birt flatarmál	Skiptarúm mál	Skiptarúm mál														
	hald	texti	m²	m²	og														
			m²	samskipti	m²														
	0101	Íbúð	210,0	487,080	487,080														
		Alls	210,0	487,080	487,080														

Lóúás nr. 32 Dags. Okt. 1999 Breytt:

Snið Mkv.1:100. Afstöðumynd 1:500, Skráningartafla.

Gústaf B. Ólafsson m.b.f.i. kt. 200759-7619

Gústaf B. Ólafsson