


A-08		200759-7619	
Teyking nr.		Aðhjúðing	
Utgáfa A Blöð 1 AF 1		FAGÖNNUN EHF RÁÐGJÖF • HÖNNUN • AÆTLANIR	
Virkur fyrir Kernur í stöð 1:10		Hönnað GÚSTAF B. Ó. Teyknað GÚSTAF B. Ó.	
Dagsetning 06.MAI 2001		DEILI LÓUAS 32 HAFNARFIRDI	
Verk nr. 00-01		Vert.	

Samþykkt þátt
12 JUNÍ 2001
Byggingaráttvottunin í Hafnarfirði
Fh. Sigurbjartur Halldórsson

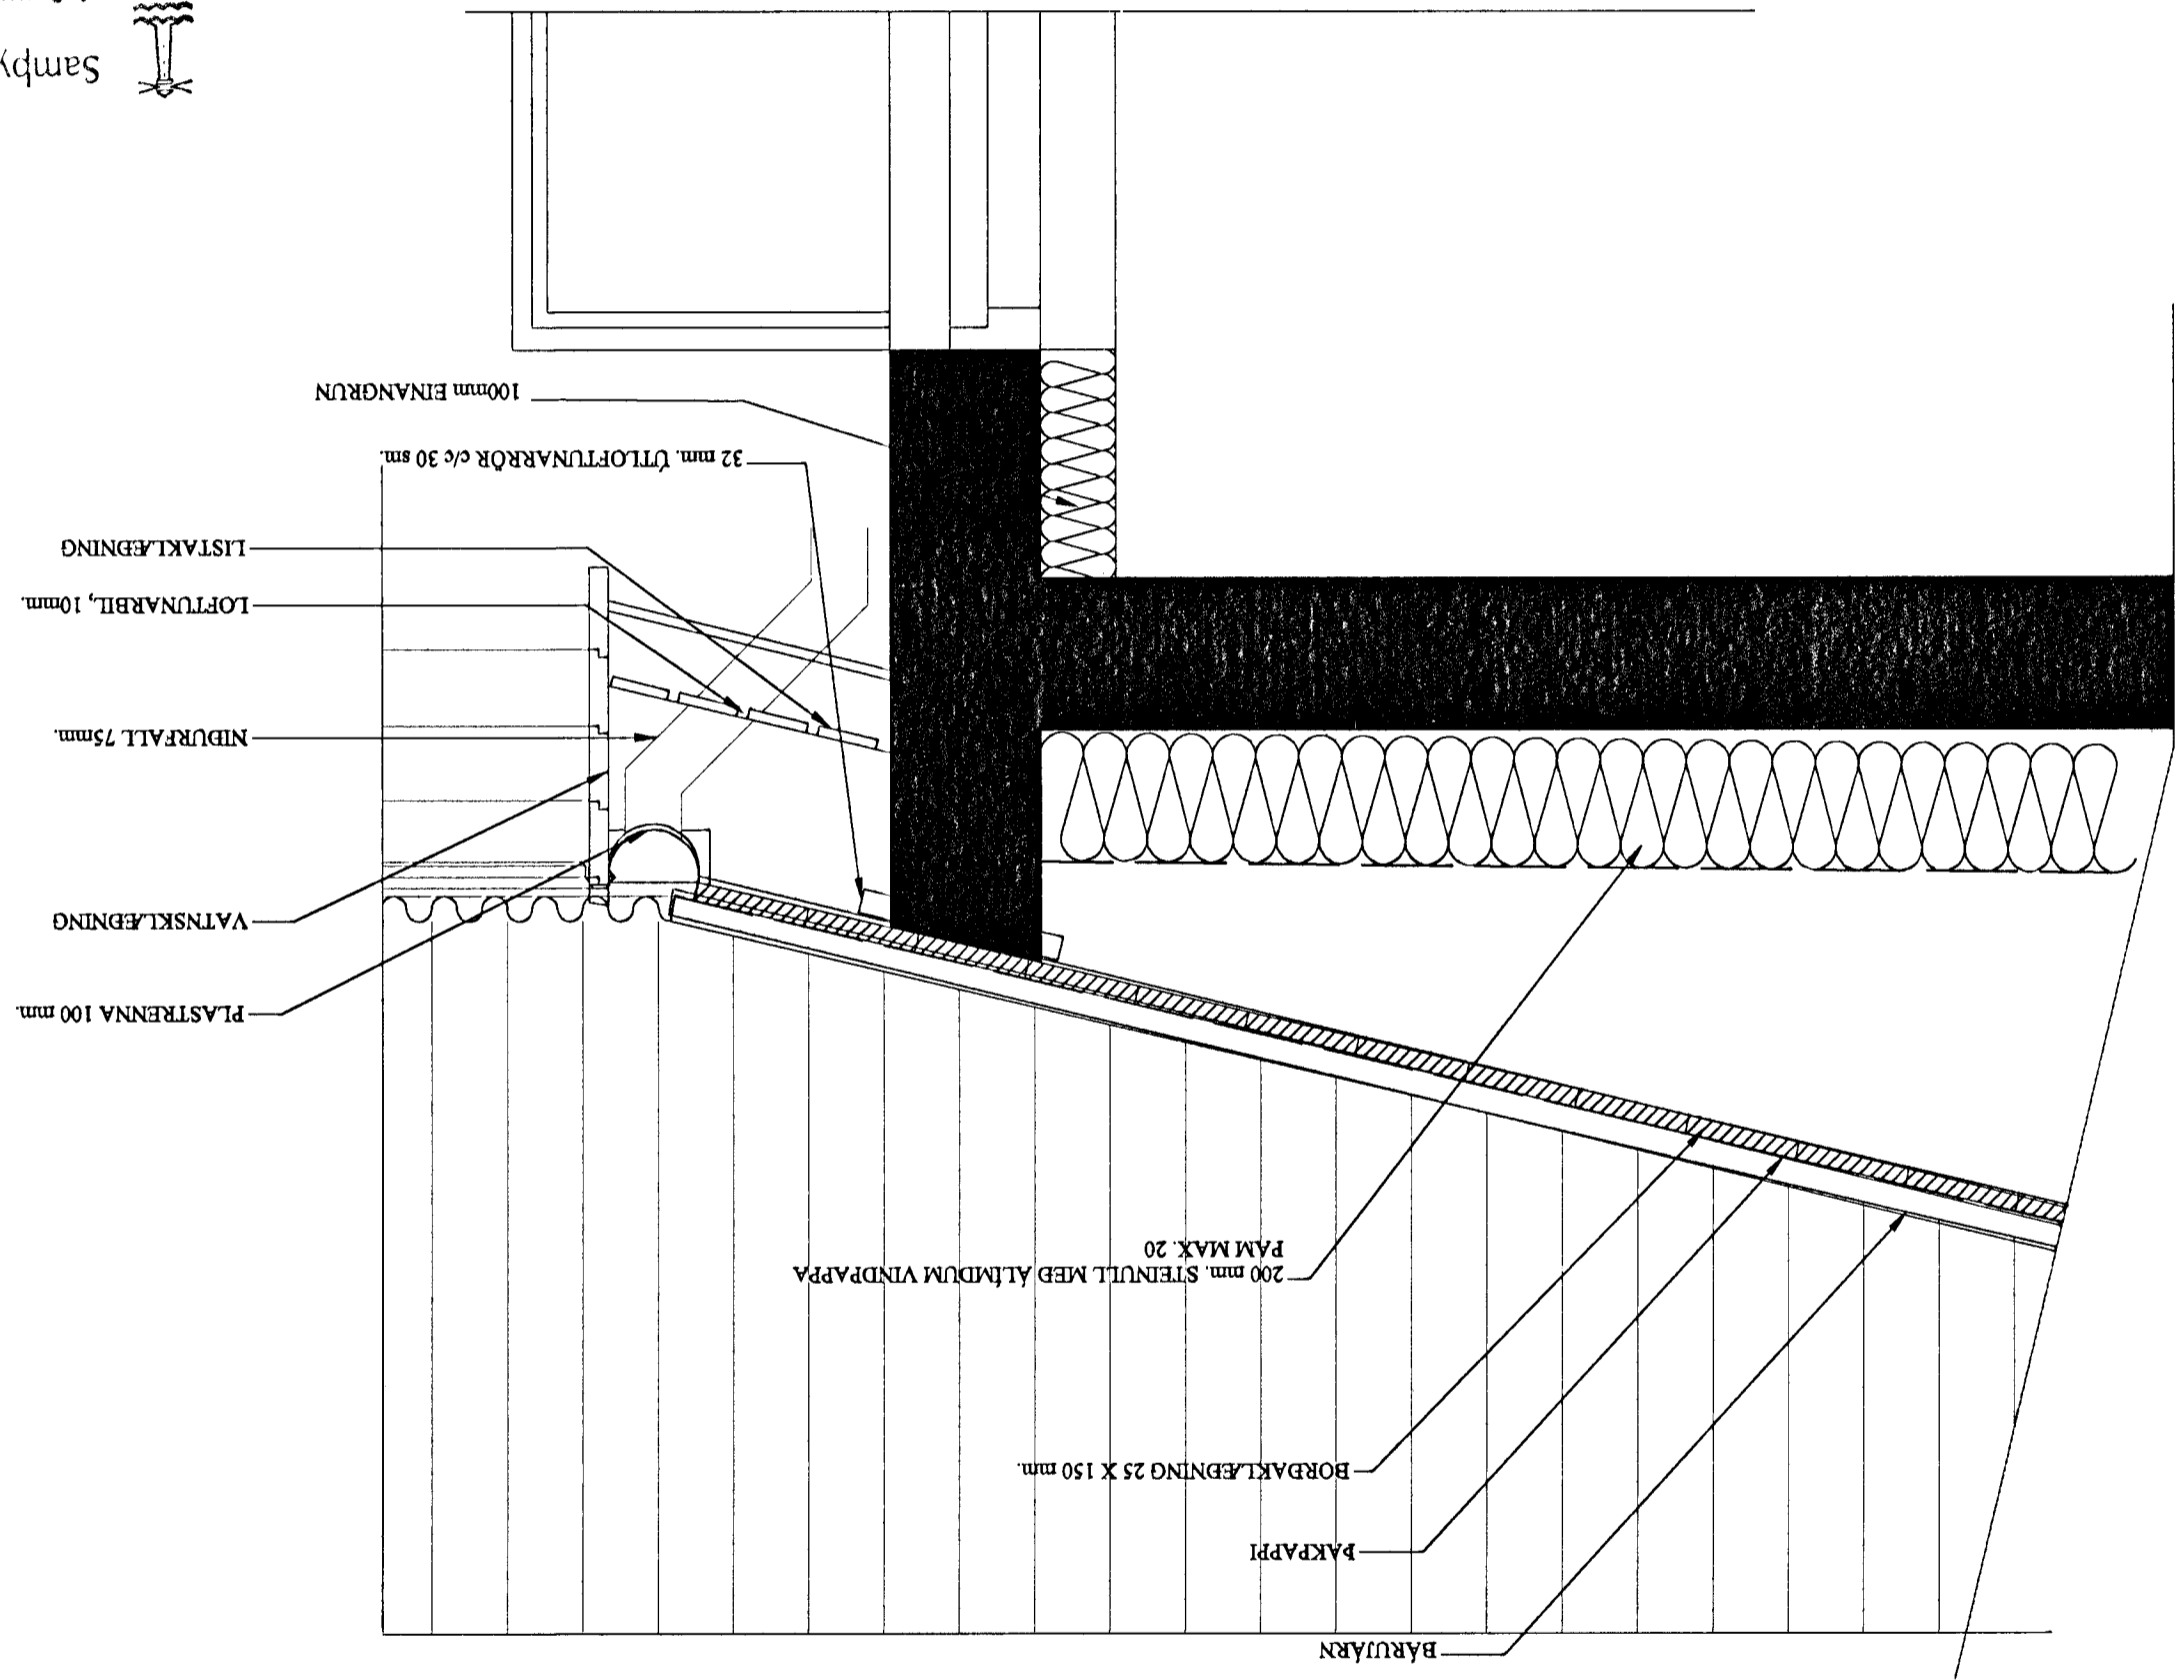

FRÁANGUR ÞAKKANTS

