


Samþykkt þann
 19 MARS 2001
 Byggingafulltrúinn í Hafnarfirði
 F.h. Kristján Þórarinnsson

KP

SKÝRINGAR:
 ÞYKKT INNVEGGJA ER 120 MM
 NEMA ANNAÐ KOMI FRAM.
 HEILDARÞYKKT ÚTVEGGJA ER 300MM,
 NEMA ANNAÐ KOMI FRAM
 KLÆDNING LOFTA Í BÍLSKÚR
 SKAL VERA Í FLOKKI 1.
 EI 60 VEGGIR SKULU NÁ UPP Í
 YSTU KLÆDNINGU ÞAKS

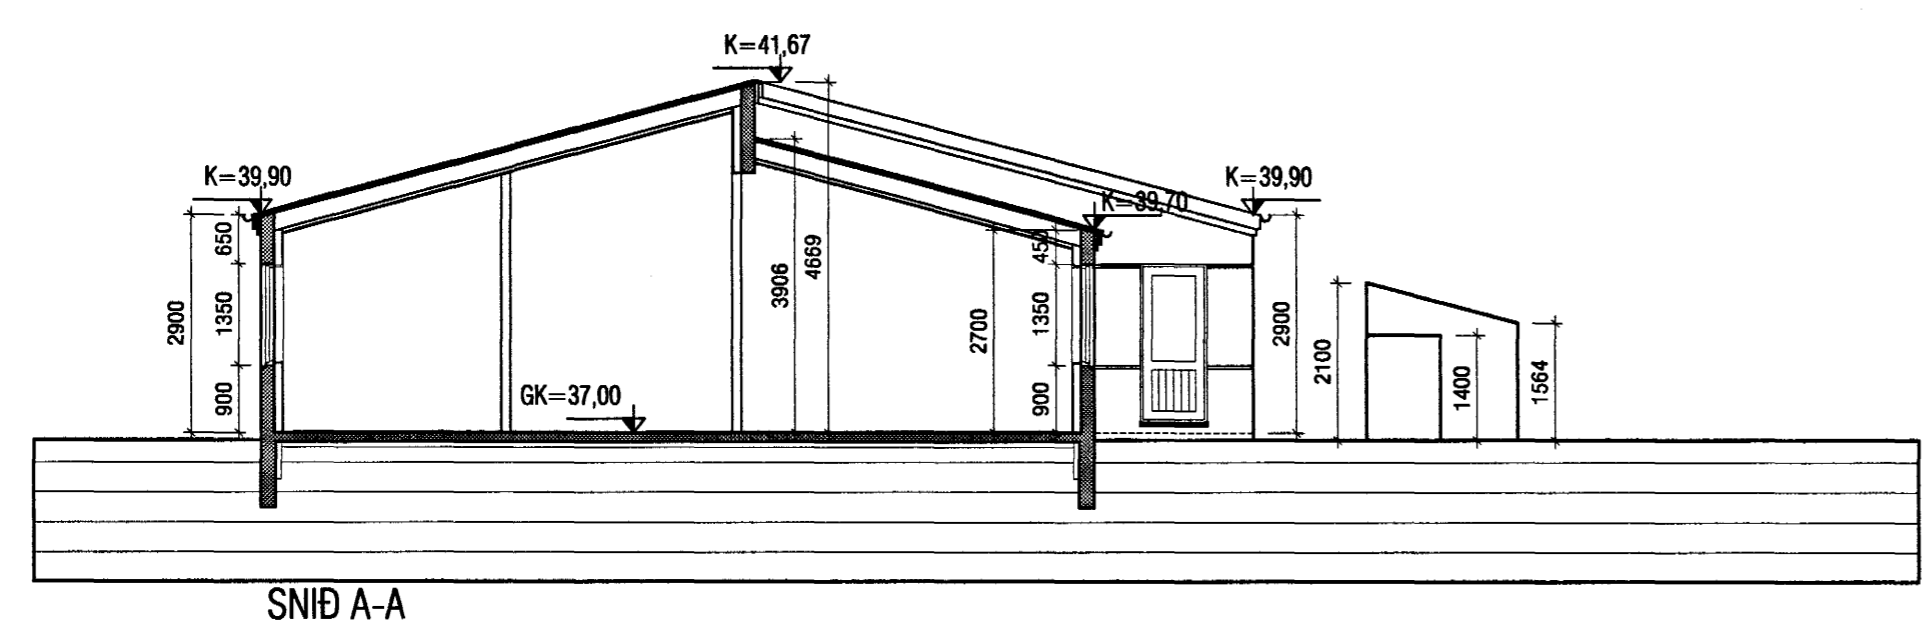

SNID A-A

| | | | | | |
|---|------------------------|---|--------------------|--|------------------|
| VEKTOR - hönnun og ráðgjöf - Nýbýlavegi 6, 200 Kópavogi. | | Ríkharður Oddsson byggingafræðingur K. 270261-5199 sími: 554-8660 fax: 554-8888. | | LÓUÁS 3, HAFNARFIRÐI GRUNNMYND OG SNID | |
| Telkn. nr. Samþykkt | Títlýsun á teikningu | Br. | Dags. | Hannað RO | Teiknað RO/SM |
| 09.03.'01 | Verk nr. A-01-03-06 | Mælikvarði 1:100 | Telkn. nr. A-02 | | |