


SKÝRINGAR:

- Steyptur útveggur, einangraður með t.d. 85 mm polystyren einangrun og hefðbundinni múrhúðun.
- Steyptur innveggur
- A-EI-60 veggur, t.d. 100 mm múrhúðaður vikursteinn, eða 2x2x13 mm gífs á 95 mm blikkstoðir/100 mm einangrun.
- Hefðbundinn innveggur t.d. 70 mm grind c/c 600 mm, klædd 2x13 mm gífsi eða 1x16 mm spónaplötum/einangrun.
- Léttur veggur sem verður fyrir vatnsáraun. Klæddur rakavörðu gífsi.

SNIÐ A-A


Mkv 1:10
Deili 1
S02

FRÁGANGUR ÞAKKANTS

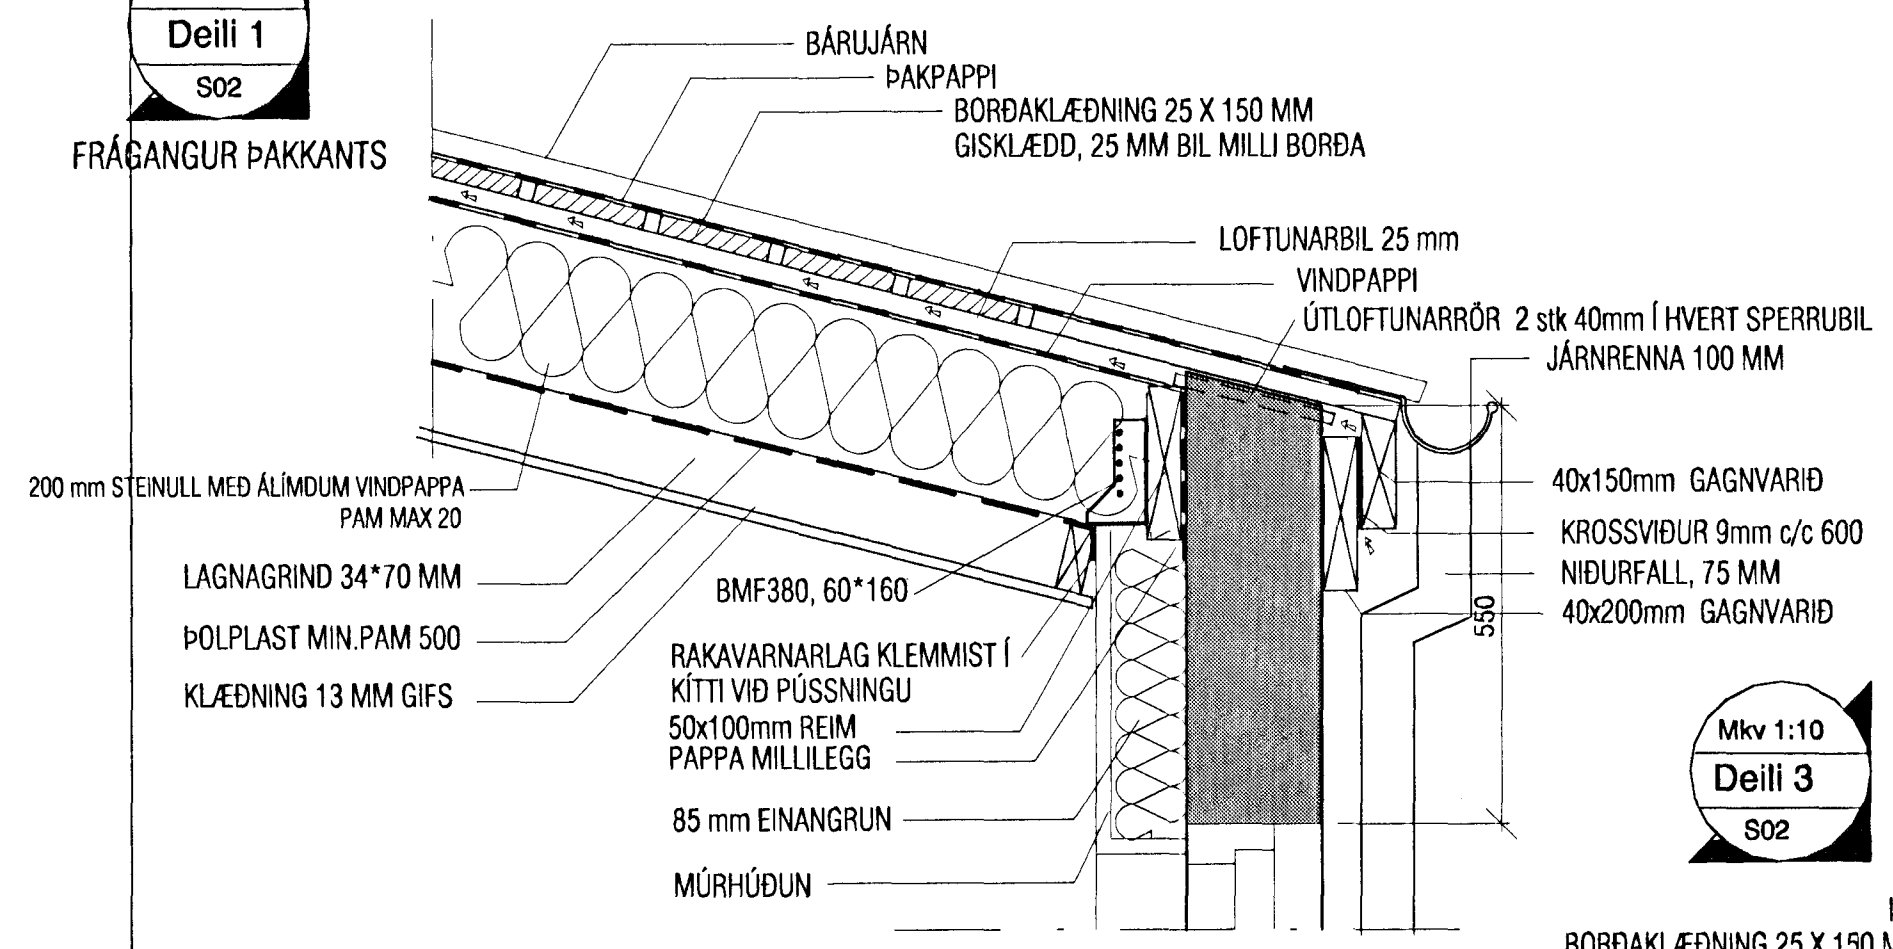

Mkv 1:10
Deili 2
S02

LOFTUNARBIL MIN 25 mm
200mm STEINULL MED ÁLÍMDUM VINDPAPPA PAM MAX 20
RAKAVARNARLAG PAM GILDI MIN 500 AFRETTINGARGRIND 34*70 MM
LOFTAKLÆDNING 13 MM GIFS

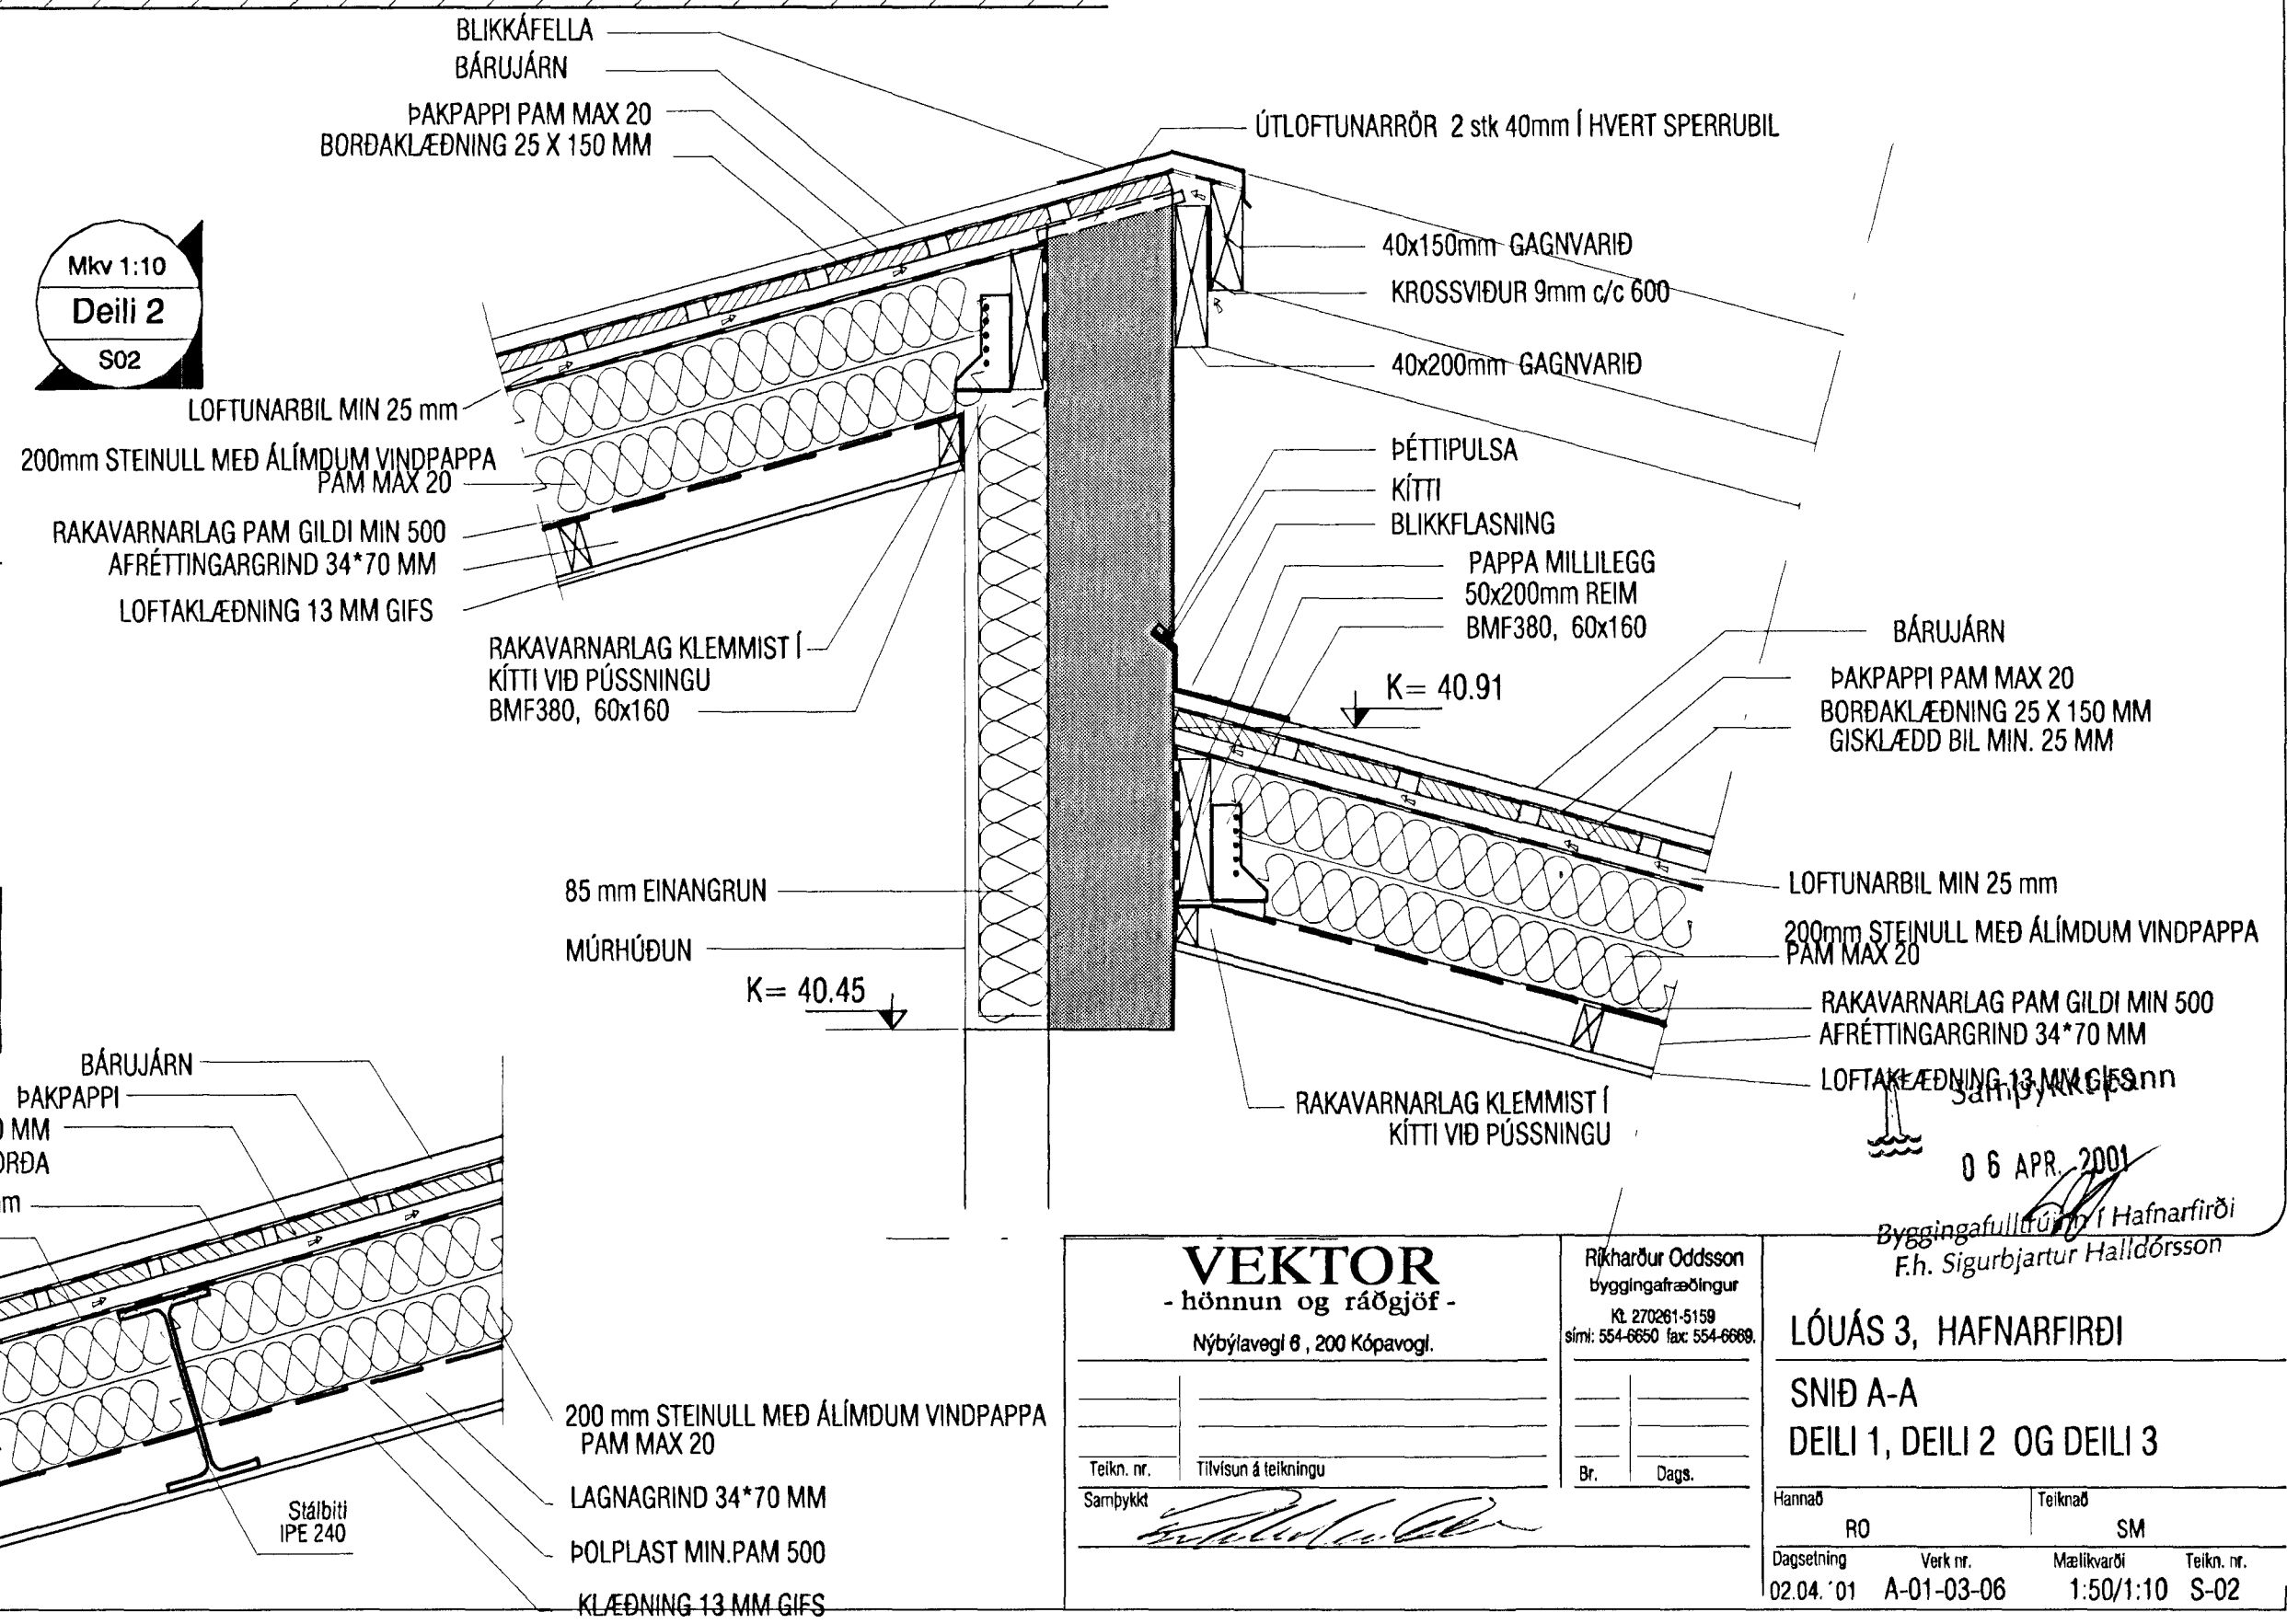

Mkv 1:10
Deili 3
S02

Ath. Frágangur þakkants á göflum er samsvarandi og á hliðum , þ.e með 9mm útloftunarbili

VEKTOR - hönnun og ráðgjöf - Nýbýlavegi 8, 200 Kópavogi.		Ríkharður Oddsson Byggingafræðingur Kl. 270261-5159 Sími: 554-6650 fax: 554-6688.	LÓUÁS 3, HAFNARFIRÐI	
Teikn. nr. Tilvísun á teikningu		Br.	Dags.	
Samþykkt				
Dagsetning		Verk nr.		Mælikvarði
02.04.'01	A-01-03-06	1:50/1:10	S-02	