


G-1  
1 STK

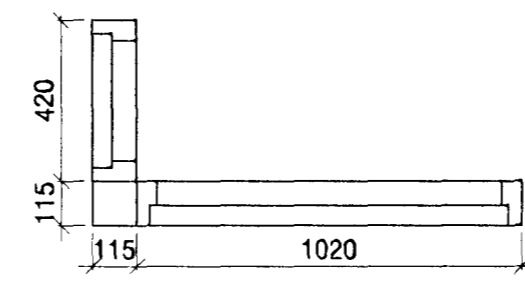

G-2  
1 STK


G-3  
1 STK

G-4  
1 STK

Allar málsetningar miðast við fsteypa glugga og svalahurðir.  
Mál skulu takast á staðnum ef um eftirá ísetta glugga er að ræða áður en smíði hefst.

Aðalútihurð og bílskúrshurð eru málsettar miðað við að þær séu settar í eftirá. Þar er utanmál á ramma 30 mm (2x15) minna en gatmál.  
Mál takist á staðnum áður en smíði hefst.

Samþykkt þann  
06 APR. 2001  
Byggingafulltrúi AF Hafnarfirði  
Eh. Sigurbjartur Halldórsson

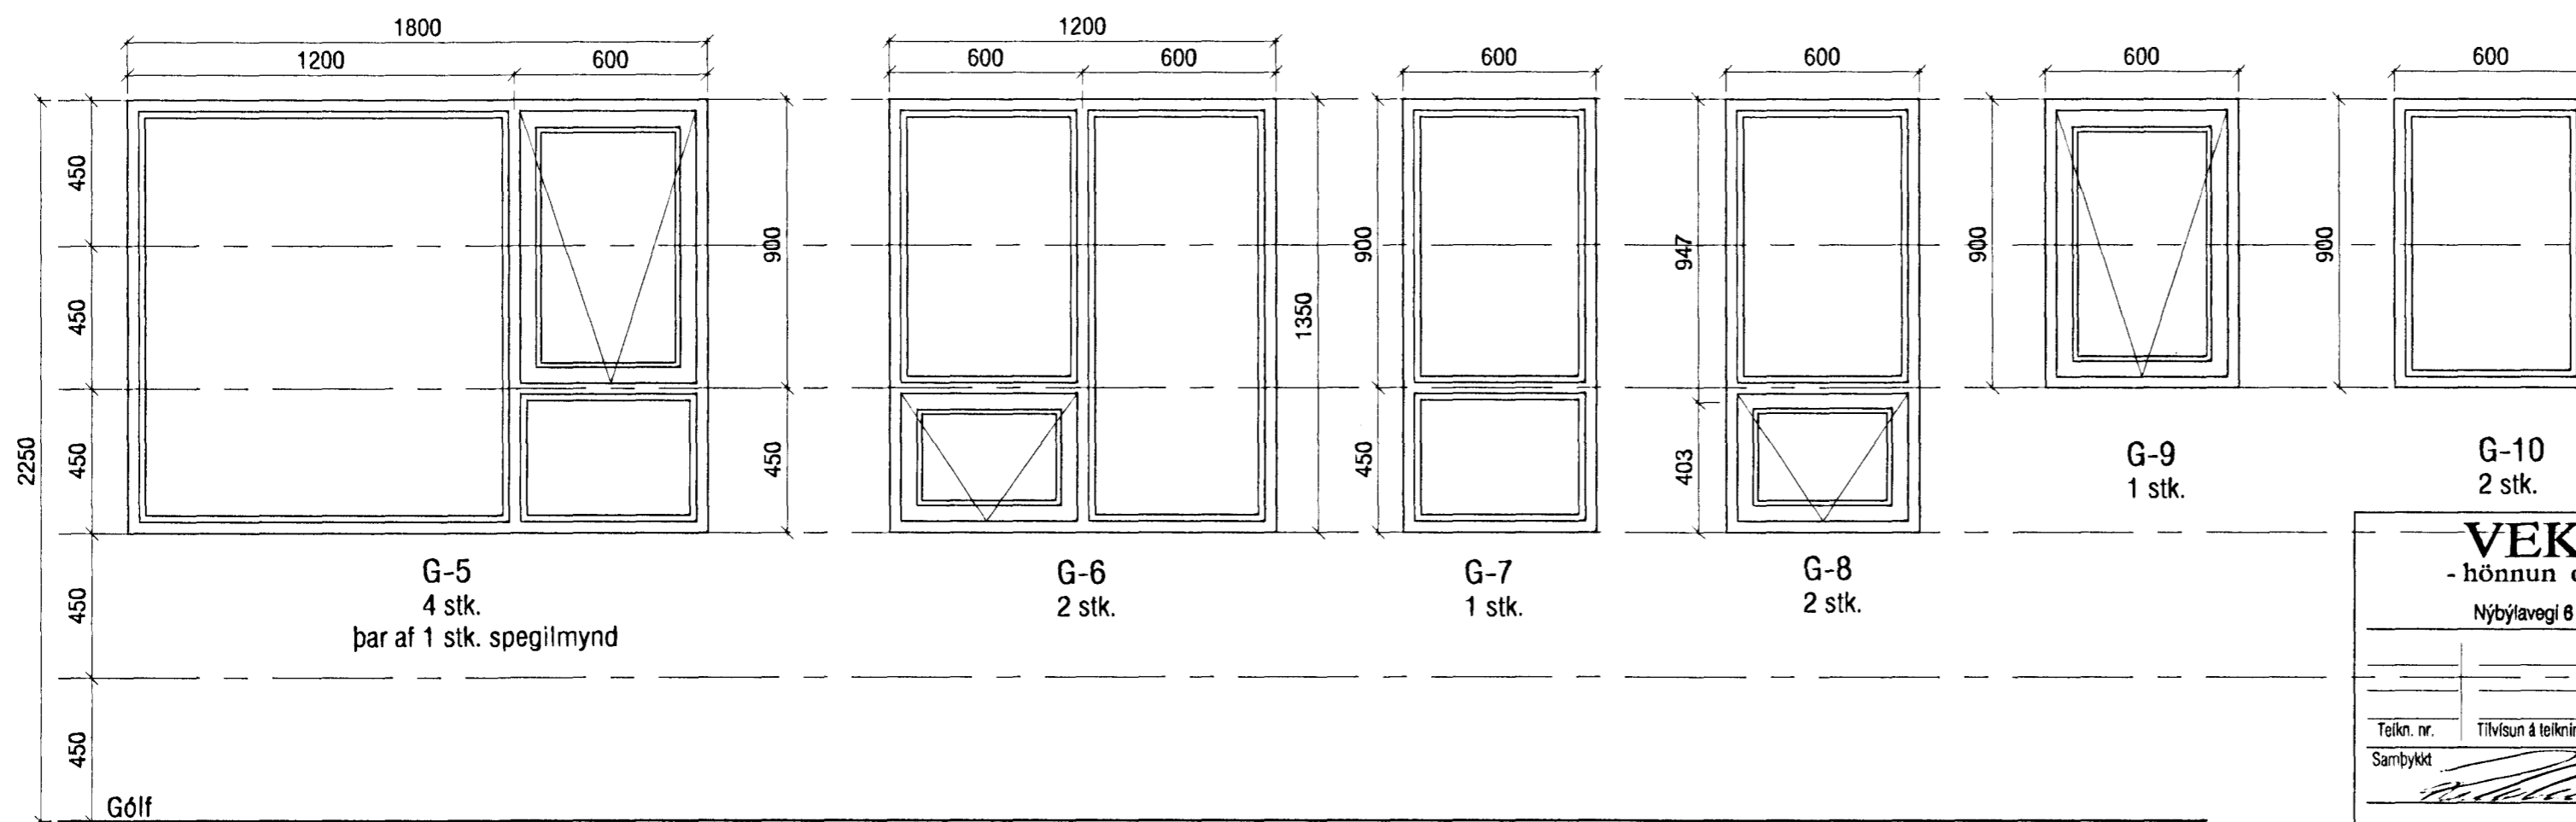

G-5  
4 stk.  
þar af 1 stk. spegilmynd

G-6  
2 stk.

G-7  
1 stk.

G-8  
2 stk.

G-9  
1 stk.

G-10  
2 stk.

**VEKTOR**  
- hönnun og ráðgjöf -  
Nýbýlavegi 6, 200 Kópavogur.

Ríkhartur Oddsson  
byggingafræðingur  
Kl. 270261-5159  
sími: 554-6650 fax: 554-6688.

Teikn. nr. \_\_\_\_\_  
Tilvísun á teikningu \_\_\_\_\_  
Samþykkt \_\_\_\_\_

Br. \_\_\_\_\_ Dags. \_\_\_\_\_

LÓUÁS 3, HAFNARFIRÐI  
GLUGGATEIKNING

Hannað	RO	Teiknað	SM
Dagsetning	02.04.'01	Verk nr.	A-01-03-06
Mælikvarði	1:20	Teikn. nr.	S-03