



LÓUÁS 4 HAFNARFIRÐI

Samþykkt þann
07 JULI 2000

Byggingafulltrúinn í Hafnarfirði
F.h. Sigurbjartur Halldórsson

Merkingar


- 30 xx/xx Björgunarop
- R Réyskynjari
- Ø Slökkvitaki
- Slökkviteppi
- Neyðarútgangur

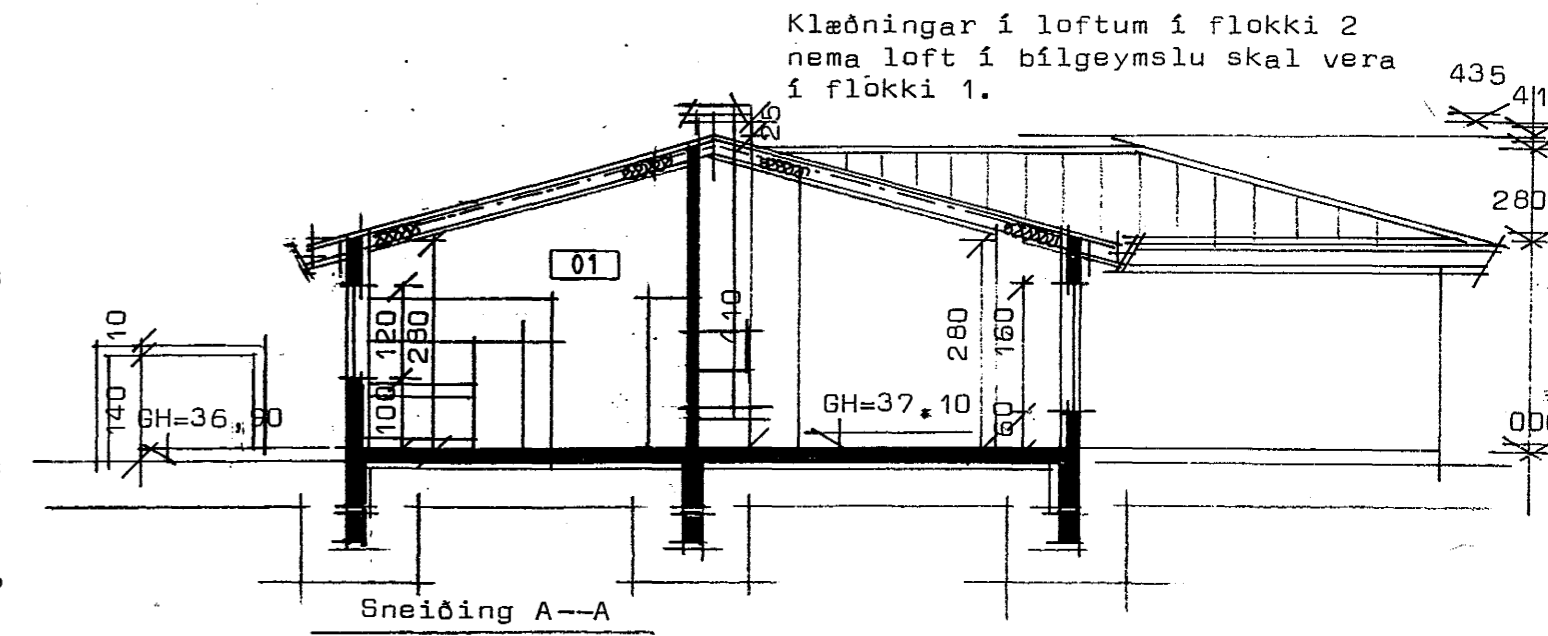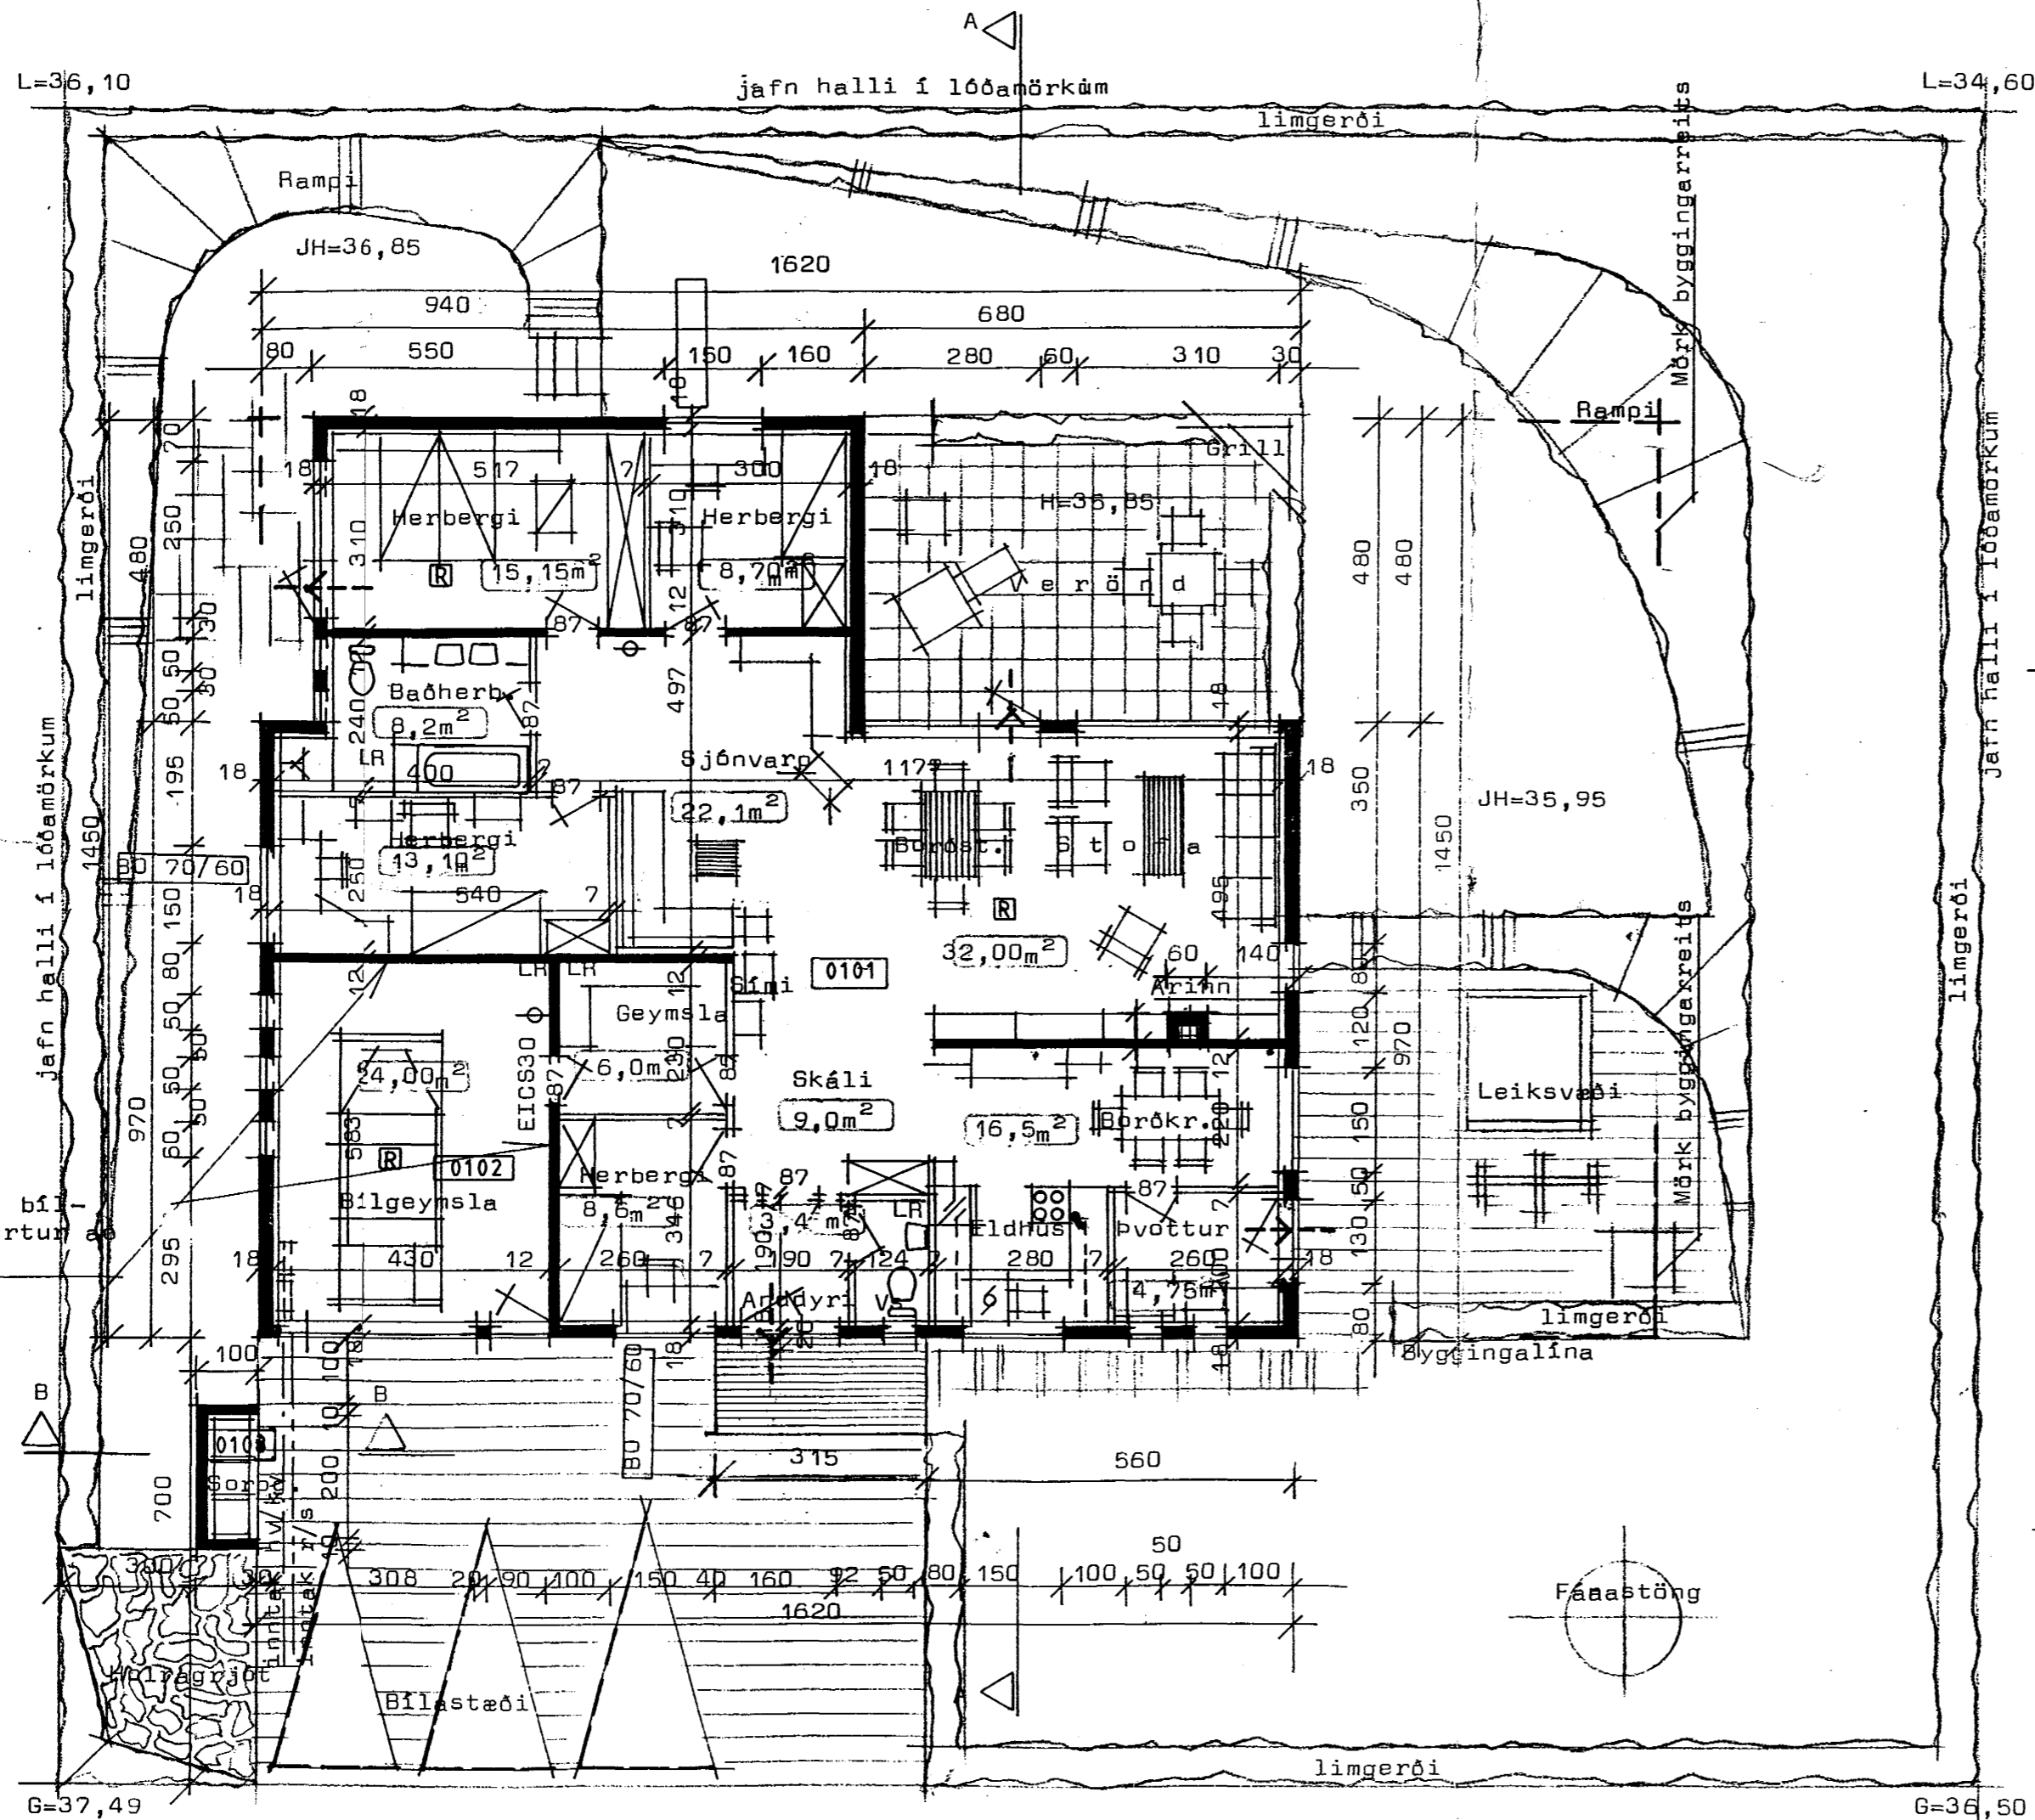

Byggingarhluti U- gildi (W/m²K)
Ti > = 18 C

Pak	0,20
Útveggur	0,40
Gluggar (karmar, gler vegið meðaltal K gler)	2,00
Gólf á fyllingu	0,30
Útveggir vegið meðaltal (veggfletir, gluggar og hurðir)	0,85

Frágangur á arni í samræmi við brunamálareglugerð.

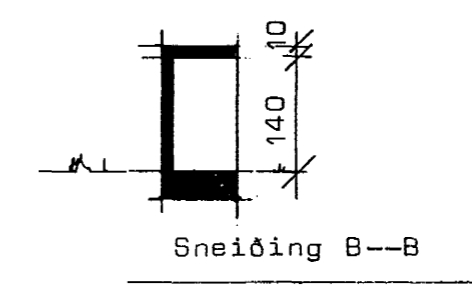

Veggur umhverfis bílgeymslu nái óskertur pakstáli

LOUÁS

TEIKNISTOFAN HÁALEITI
HÁALEITISBRAUT 125 - 108 REYKJAVÍK
KT. 270738-4439 - SÍMI 553 6239 & 985 6132
Sigurður Guðmundsson

BYGGINGASTADUR	Lóuás 4 Hafnarfirði		
HEITI	Grunnmynd og sneiðing		
ág 12 1999	MKV:	BREYTT	BLAD NR.
	1:100	Júli 2000 SG	1.02
			VERK NR. 9912