


Þakstál
 Þakpappi
 25/150 Klæðning N:3-75g pr. sp.
 25mm loftrás
 Vindpappi (bylgjupappi)
 200mm þakull
 0,2mm þolplast brætt saman á samsk.
 bil f. raflögn.
 29/45 listar c/c400mm
 12-16mm loftaplatur

Klæðningar í loftum séu í flokki 2, nema
 loft í bilgeymslu skal vera í flokki 1.

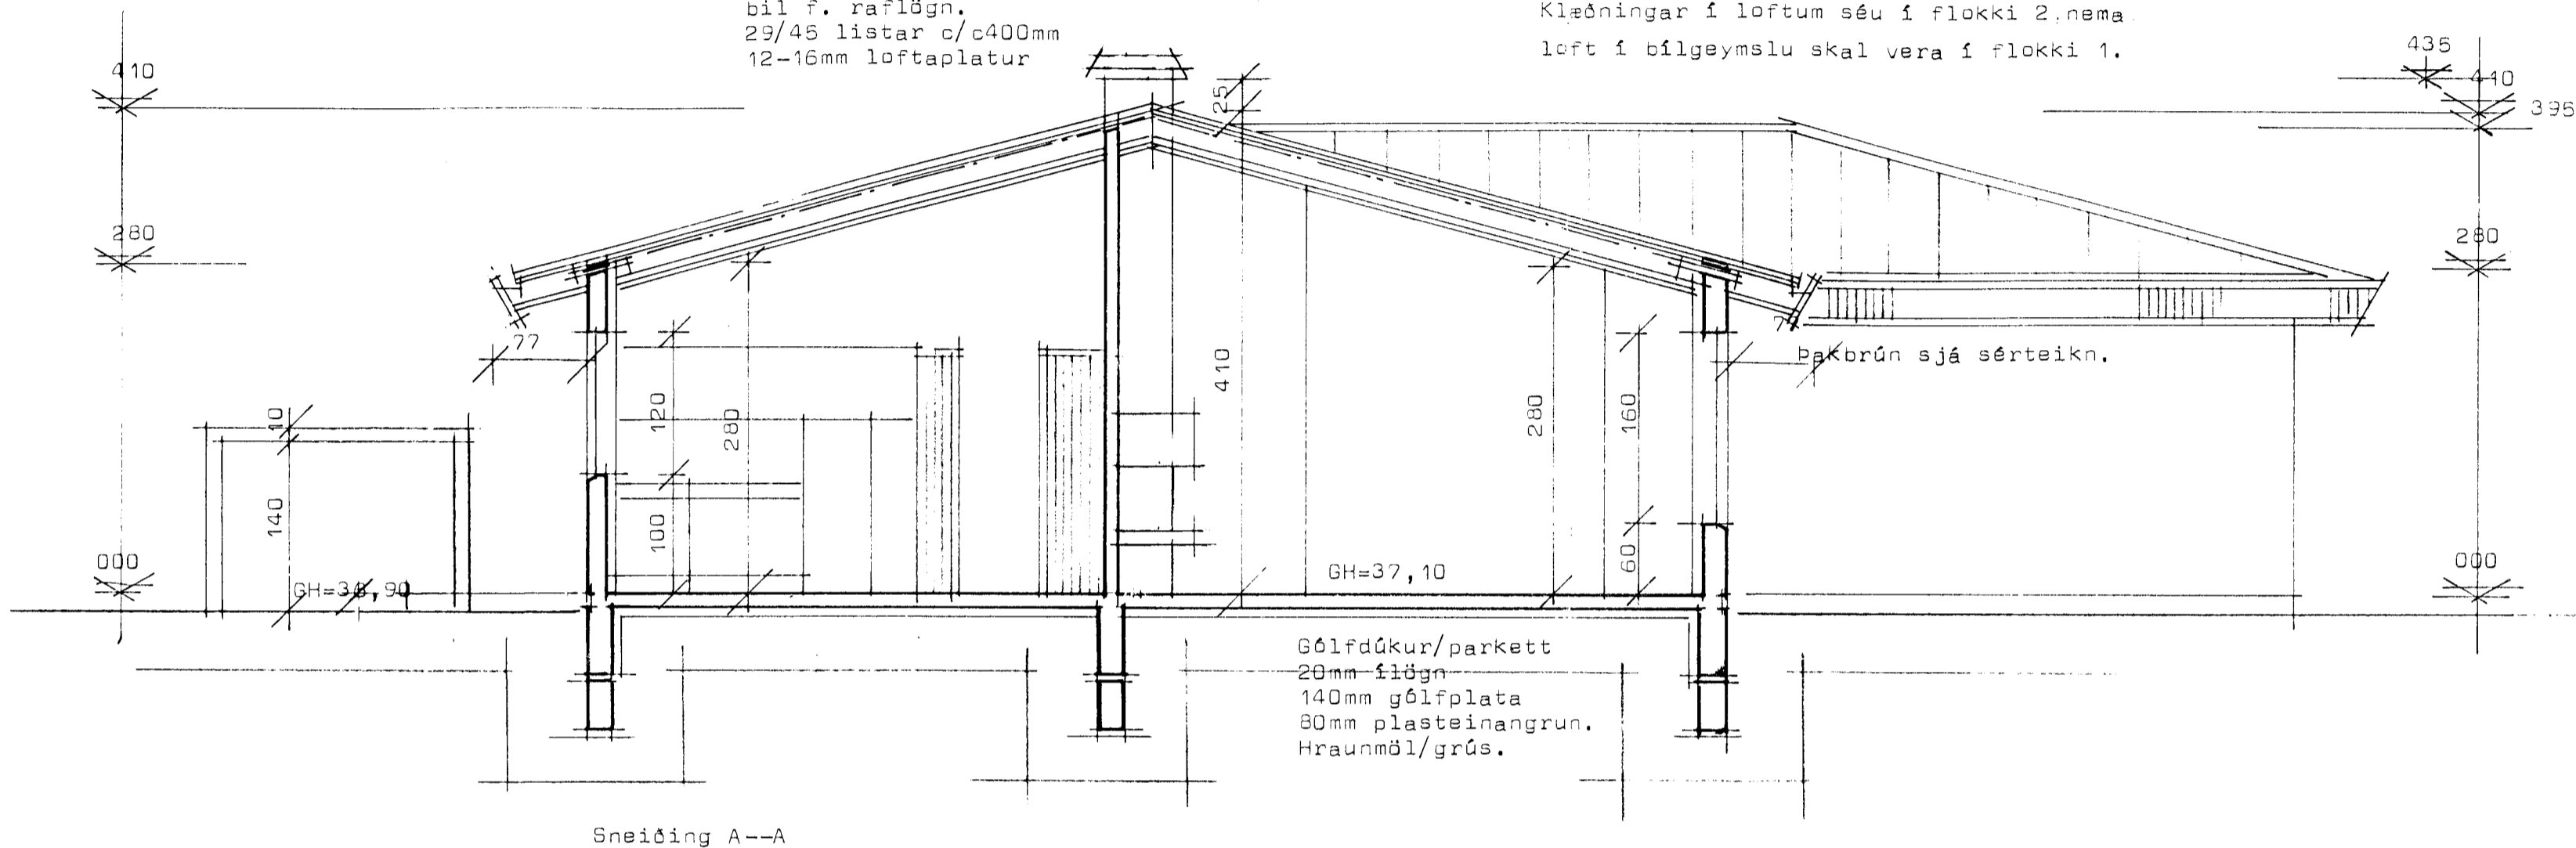

Samþykkt þann

12 SEPT. 2000

Byggingafulltrúinn í Hafnarfirði
 F.h. Sigurbjartur Halldórsson



TEIKNISTOFAN HÁALEITI
 HÁALEITISBRAUT 125 - 108 REYKJAVÍK
 KT. 270738-4439 - SÍMI 553 6239

BYGGINGASTADUR	Lóuás 4 Hafnarfirði		
HEITI	Sneiðing		
ágúst 99	MKV: 1:50	BREYTT 12.08.99	BLAD NR. 1,05
			VERK NR. 3912