


LÓUAS 4 Hafnarfirði

Þakstál  
 Þakpappi  
 25/150 Klæðning N:3-75g pr. sp.  
 25mm loftrás  
 Vindpappi (bylgjupappi)  
 200mm þakull  
 0,2mm polplast brætt saman á samsk.  
 bil f. raflögn.  
 29/45 listar c/c400mm  
 12-16mm loftaplatur

Klæðningar í loftum séu í flokki 2, nema  
 loft í bílgeymslu skal vera í flokki 1.

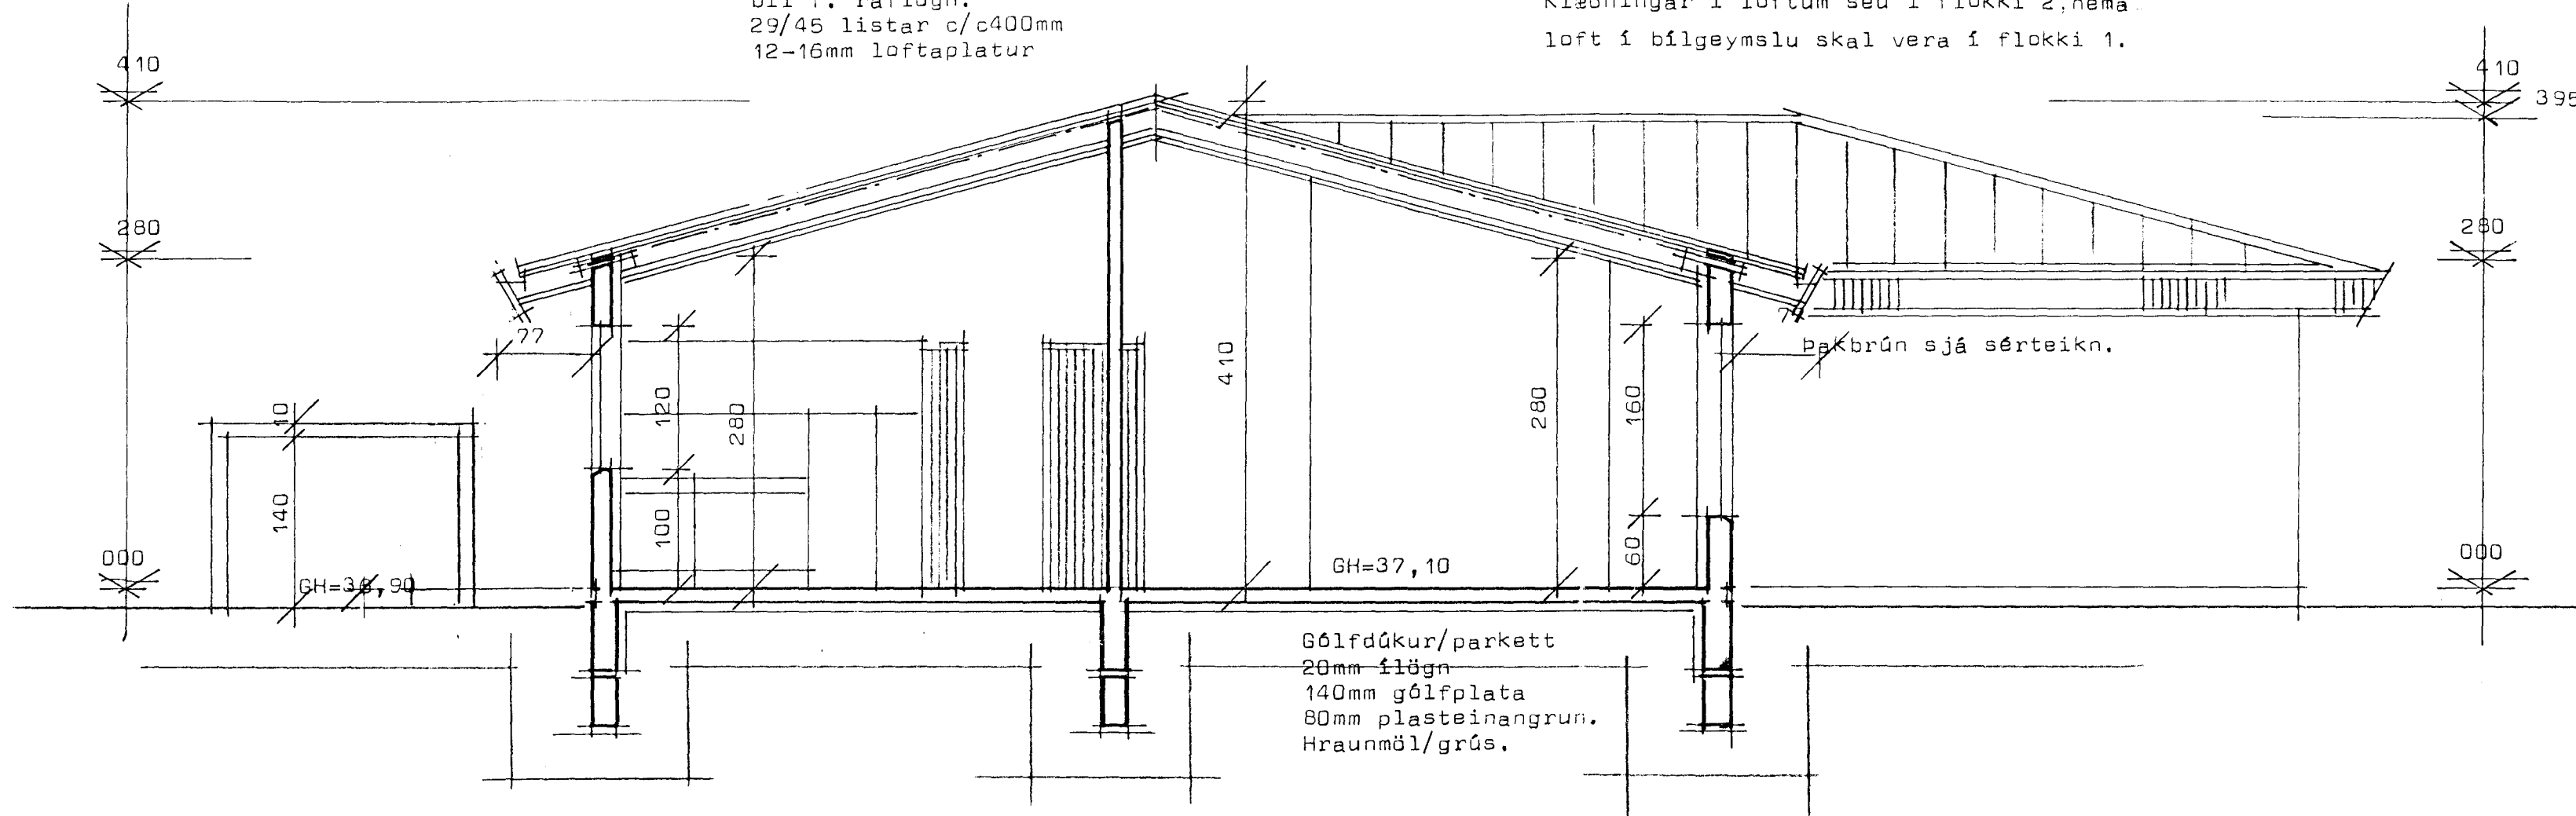

Sneiðing A--A

Gólfþúkur/parkett  
 20mm flögn  
 140mm gólfplata  
 80mm plasteinangrun.  
 Hraunmöl/grús.

Handwritten signature and stamp area.



**TEIKNISTOFAN HÁALEITI**  
 HÁALEITISBRAUT 125 - 108 REYKJAVÍK  
 KT. 270738-4439 - SÍMI 553 6239

BYGGINGASTADUR	Lóuás 4 Hafnarfirði		
HEITI	Sneiðing		
ágúst 99	MKV: 1,50	BREYTT	BLAD NR. <i>54</i> 2.
	<i>[Signature]</i>		VERK NR. 9912