LÓUAS 4 Hafnarfirði

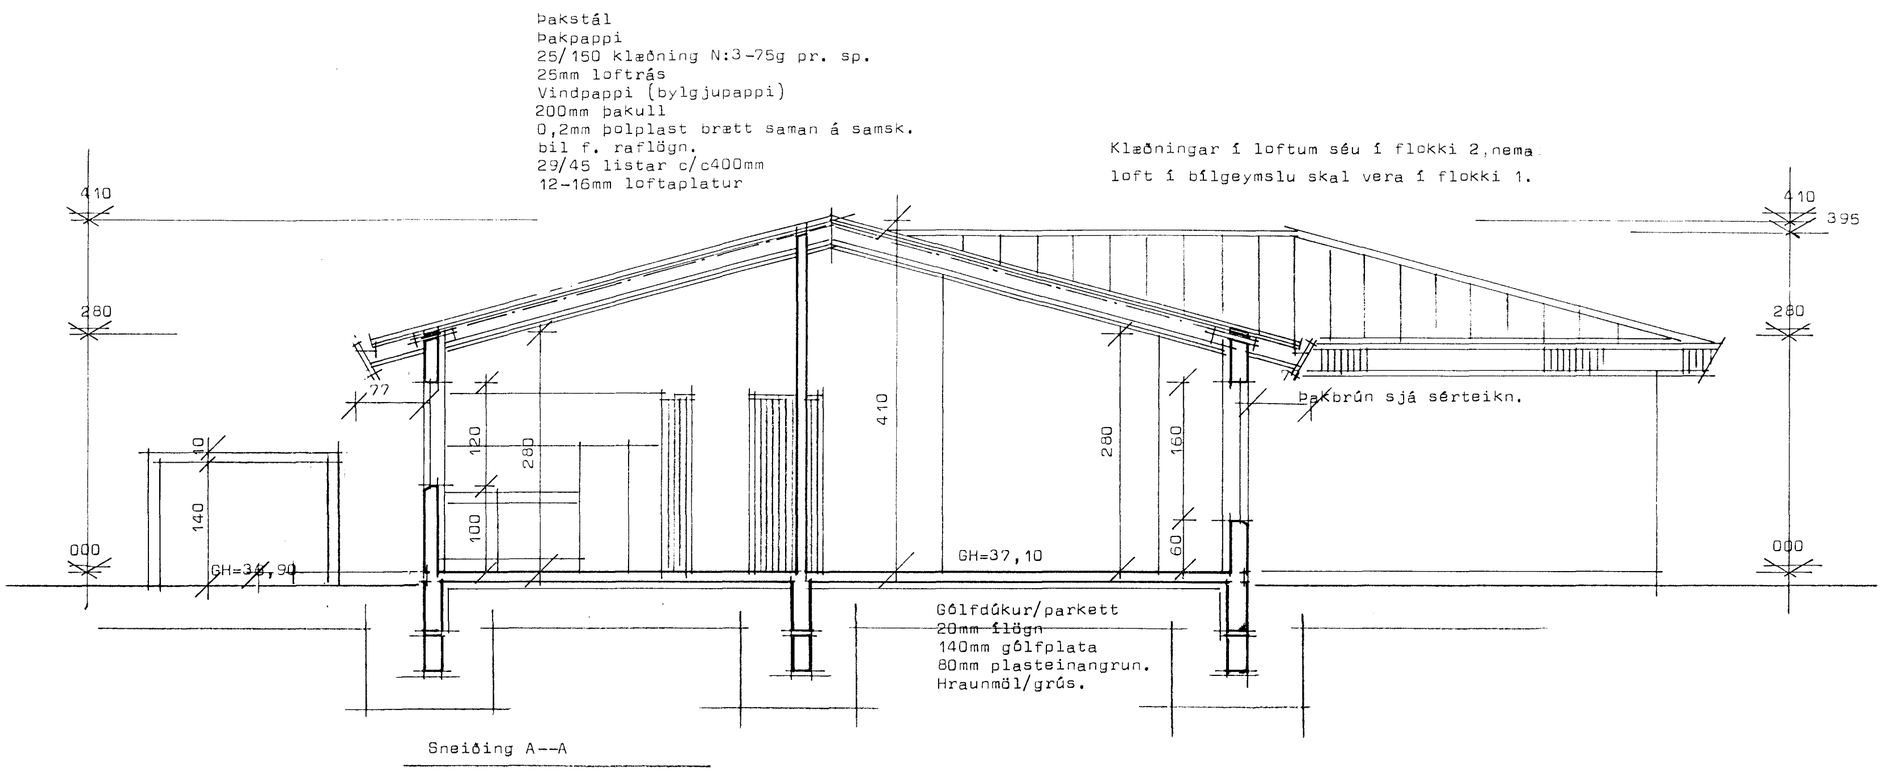

Sneiðing A--A

Byggingafulltrúi Hafnarfjarðar
Afgreitt þann
10 [illegible] 2000
Sigurbjartur Halldórsson

TEIKNISTOFAN HÁALEITI
HÁALEITISBRAUT 125 - 108 REYKJAVÍK
KT. 270738-4439 - SÍMI 553 6239

BYGGINGASTAÐUR	Lóuás 4 Hafnarfirði		
HEITI	Sneiðing		
ágúst 99	MKV: 1:50	BREYTT	BLAÐ NR. S2
			VERK NR. 9912