



L:36,10 L:34,60

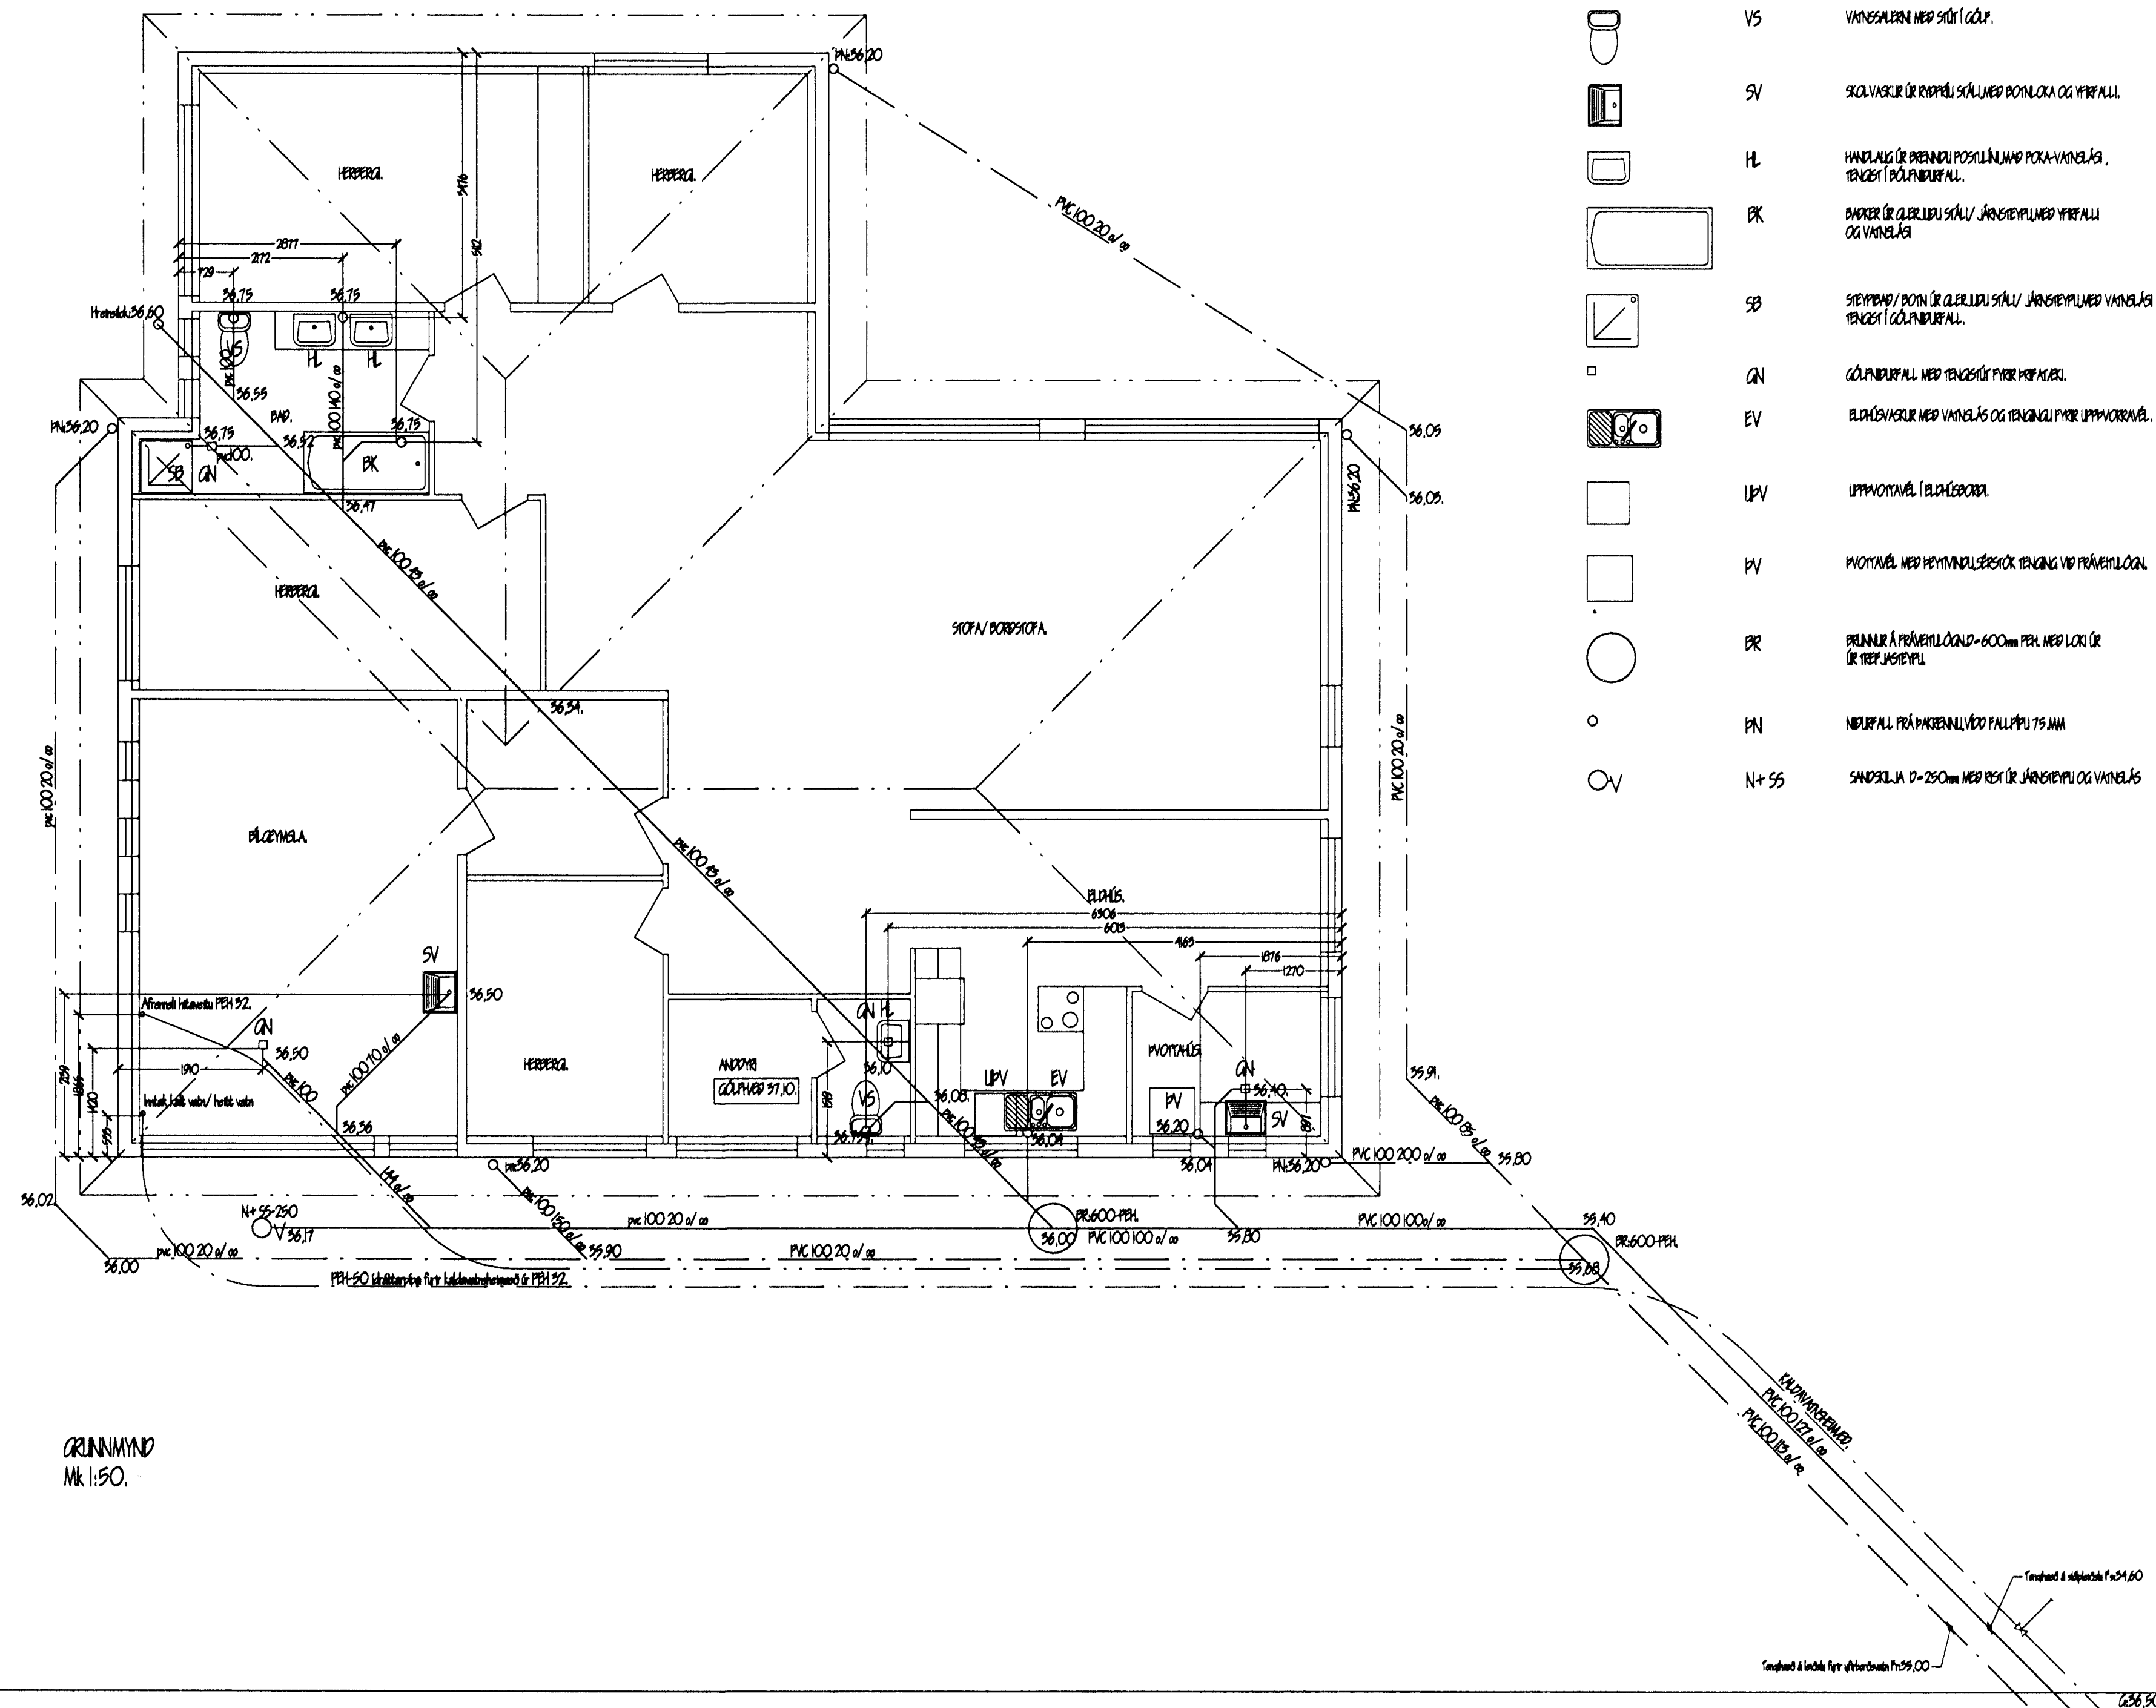

GRUNNVIND
Mk 1:50.

- | | |
|------------|---|
| SKANNSÖPUN | HERI/SKENG |
| VS | VANSGULERN MEB SÖTNI LÖG. |
| SV | SKO VASUR ÚR RÖPULI SÖLL MEB BOKA LOKA OG VIFRALL. |
| HL | HANDELIS ÚR BRENNU POSILLI MEB POKA-VANDELIS, TRÆGRI PÓLUNRUFALL. |
| BK | BANER ÚR GLELLU SÖLL/JANERUFALL MEB VIFRALL OG VANDELIS. |
| SB | STREPPU/BOUN ÚR GLELLU SÖLL/JANERUFALL MEB VANDELIS TRÆGRI PÓLUNRUFALL. |
| GN | GÓLUNRUFALL MEB TRÆGRI FRER MEB MEB. |
| EV | BLÖÐVAHUR MEB VANDELIS OG TRÆGRI FRER UPPHÖRVAÐ. |
| LPV | UPPHÖMVAÐI BLÖÐVAHUR. |
| PV | PHOTNAÐ MEB HEMINGLESKOK TRÆGRI VÖ FRÆVILLÖGN. |
| BR | BRENNI Á FRÆVILLÖGN 600mm PER. MEB LOKI ÚR ÚR TRÆJAGREPLI. |
| PN | NEBULFALL FRÆVILLÖGN 100mm FALLUFRU 75 JMM. |
| N+SS | SANDELJA Ø=250mm MEB TRÆ ÚR JANERUFALLI OG VANDELIS. |

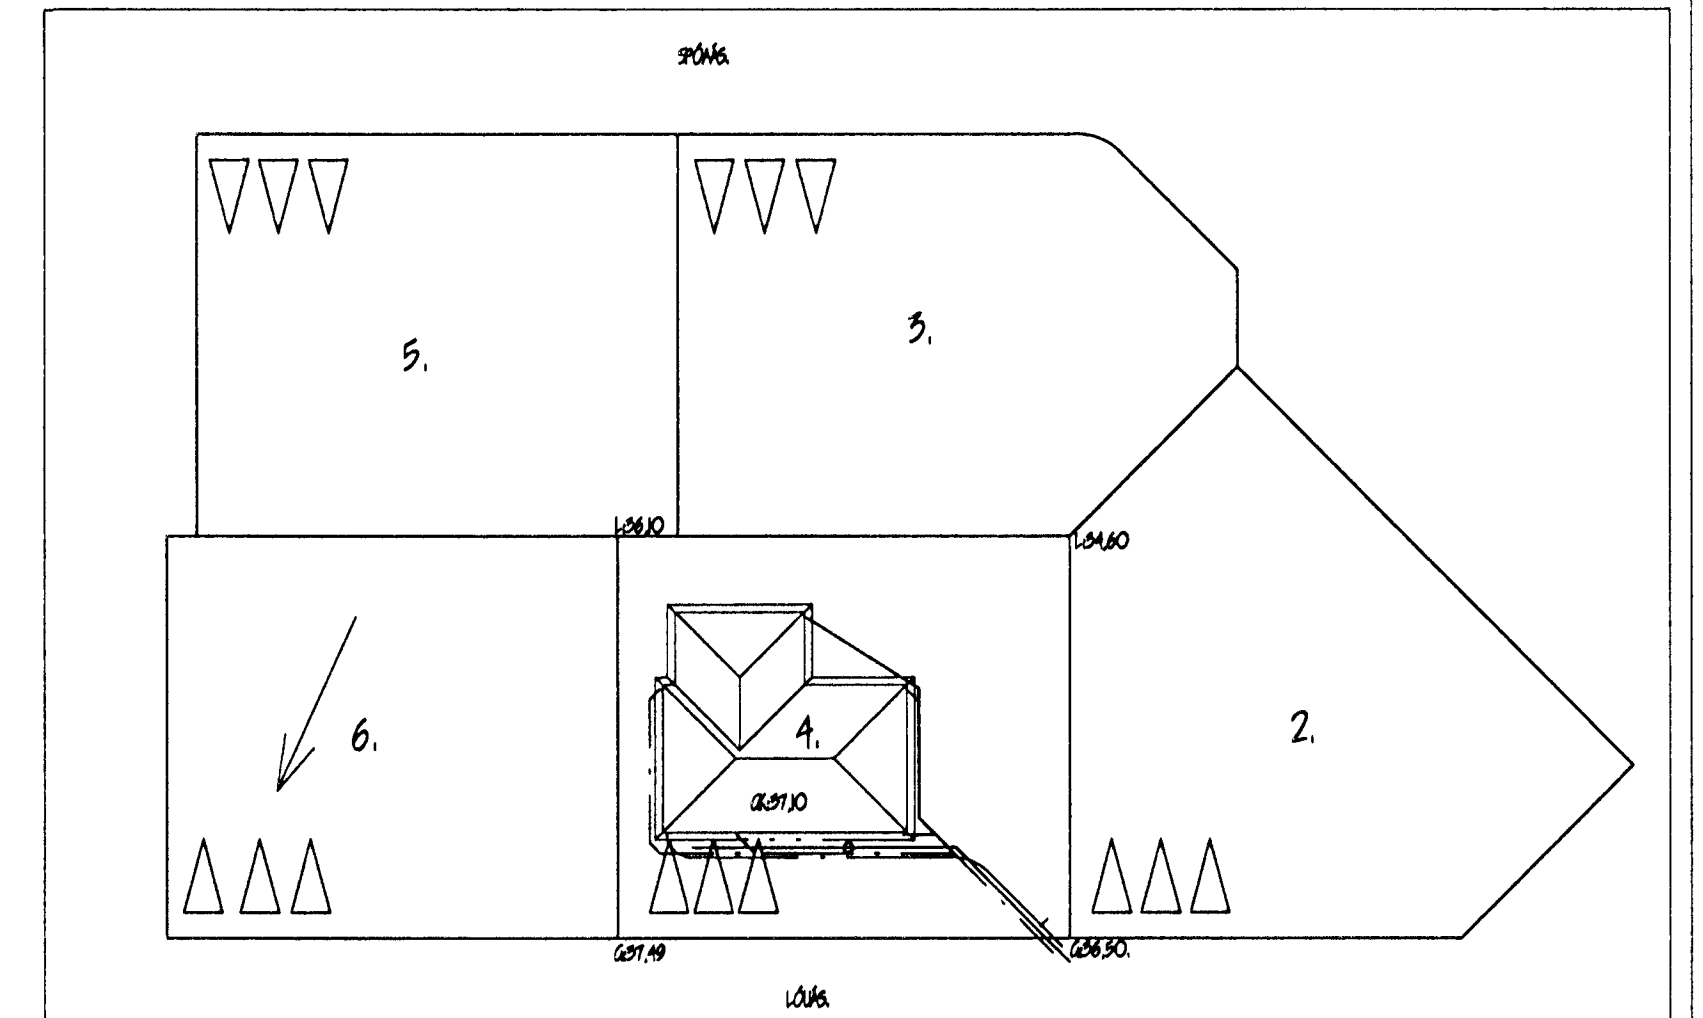

AFSTÖÐUMYND
Mk 1:500.

Skýmsar:
Efni í loftblóm í grunn er stál PVC og er loftblóm með stöðvermi 100mm. Laga skal loftblóm með stál hella milli skrifborðsgröfva. Allar skrifborðsgröfvar skal opna með þur til opnun tengingarátt og skal þess gætt að þjár lapp 115 cm sendast á bakun. Í fullri lengd sem þar sem loftblóm kemur upp á skal setja 20x20cm ramma í þjólu, svo um sé að hika til tenging þess þátt. Notaðu í lofti eru opnaðar loftblóm með tengingarátt fyrir þrífalast.

Breyting, það sem breyttist. Hönnuður Dags.

STAÐALHÚS
TEKNISTOFA SIÐUMÚLA 31.S:5813141 MS:5813149
Algrætt þunn

Byggingarstaður: LÓVÁS 4 HAFNARFJÖR
Verkefni: LAGARFRÆVILLÖGN GRUNN
Mælikvarði: 1:50/1:500
Bláð nr: LFI-0
Verk nr: 9920.

Hönnuður: *Sigurður Þorgrímsson* 20137-3419
Samræming: *Sigurður Þorgrímsson* 20137-3419

19.07.2013
Sigurður Þorgrímsson