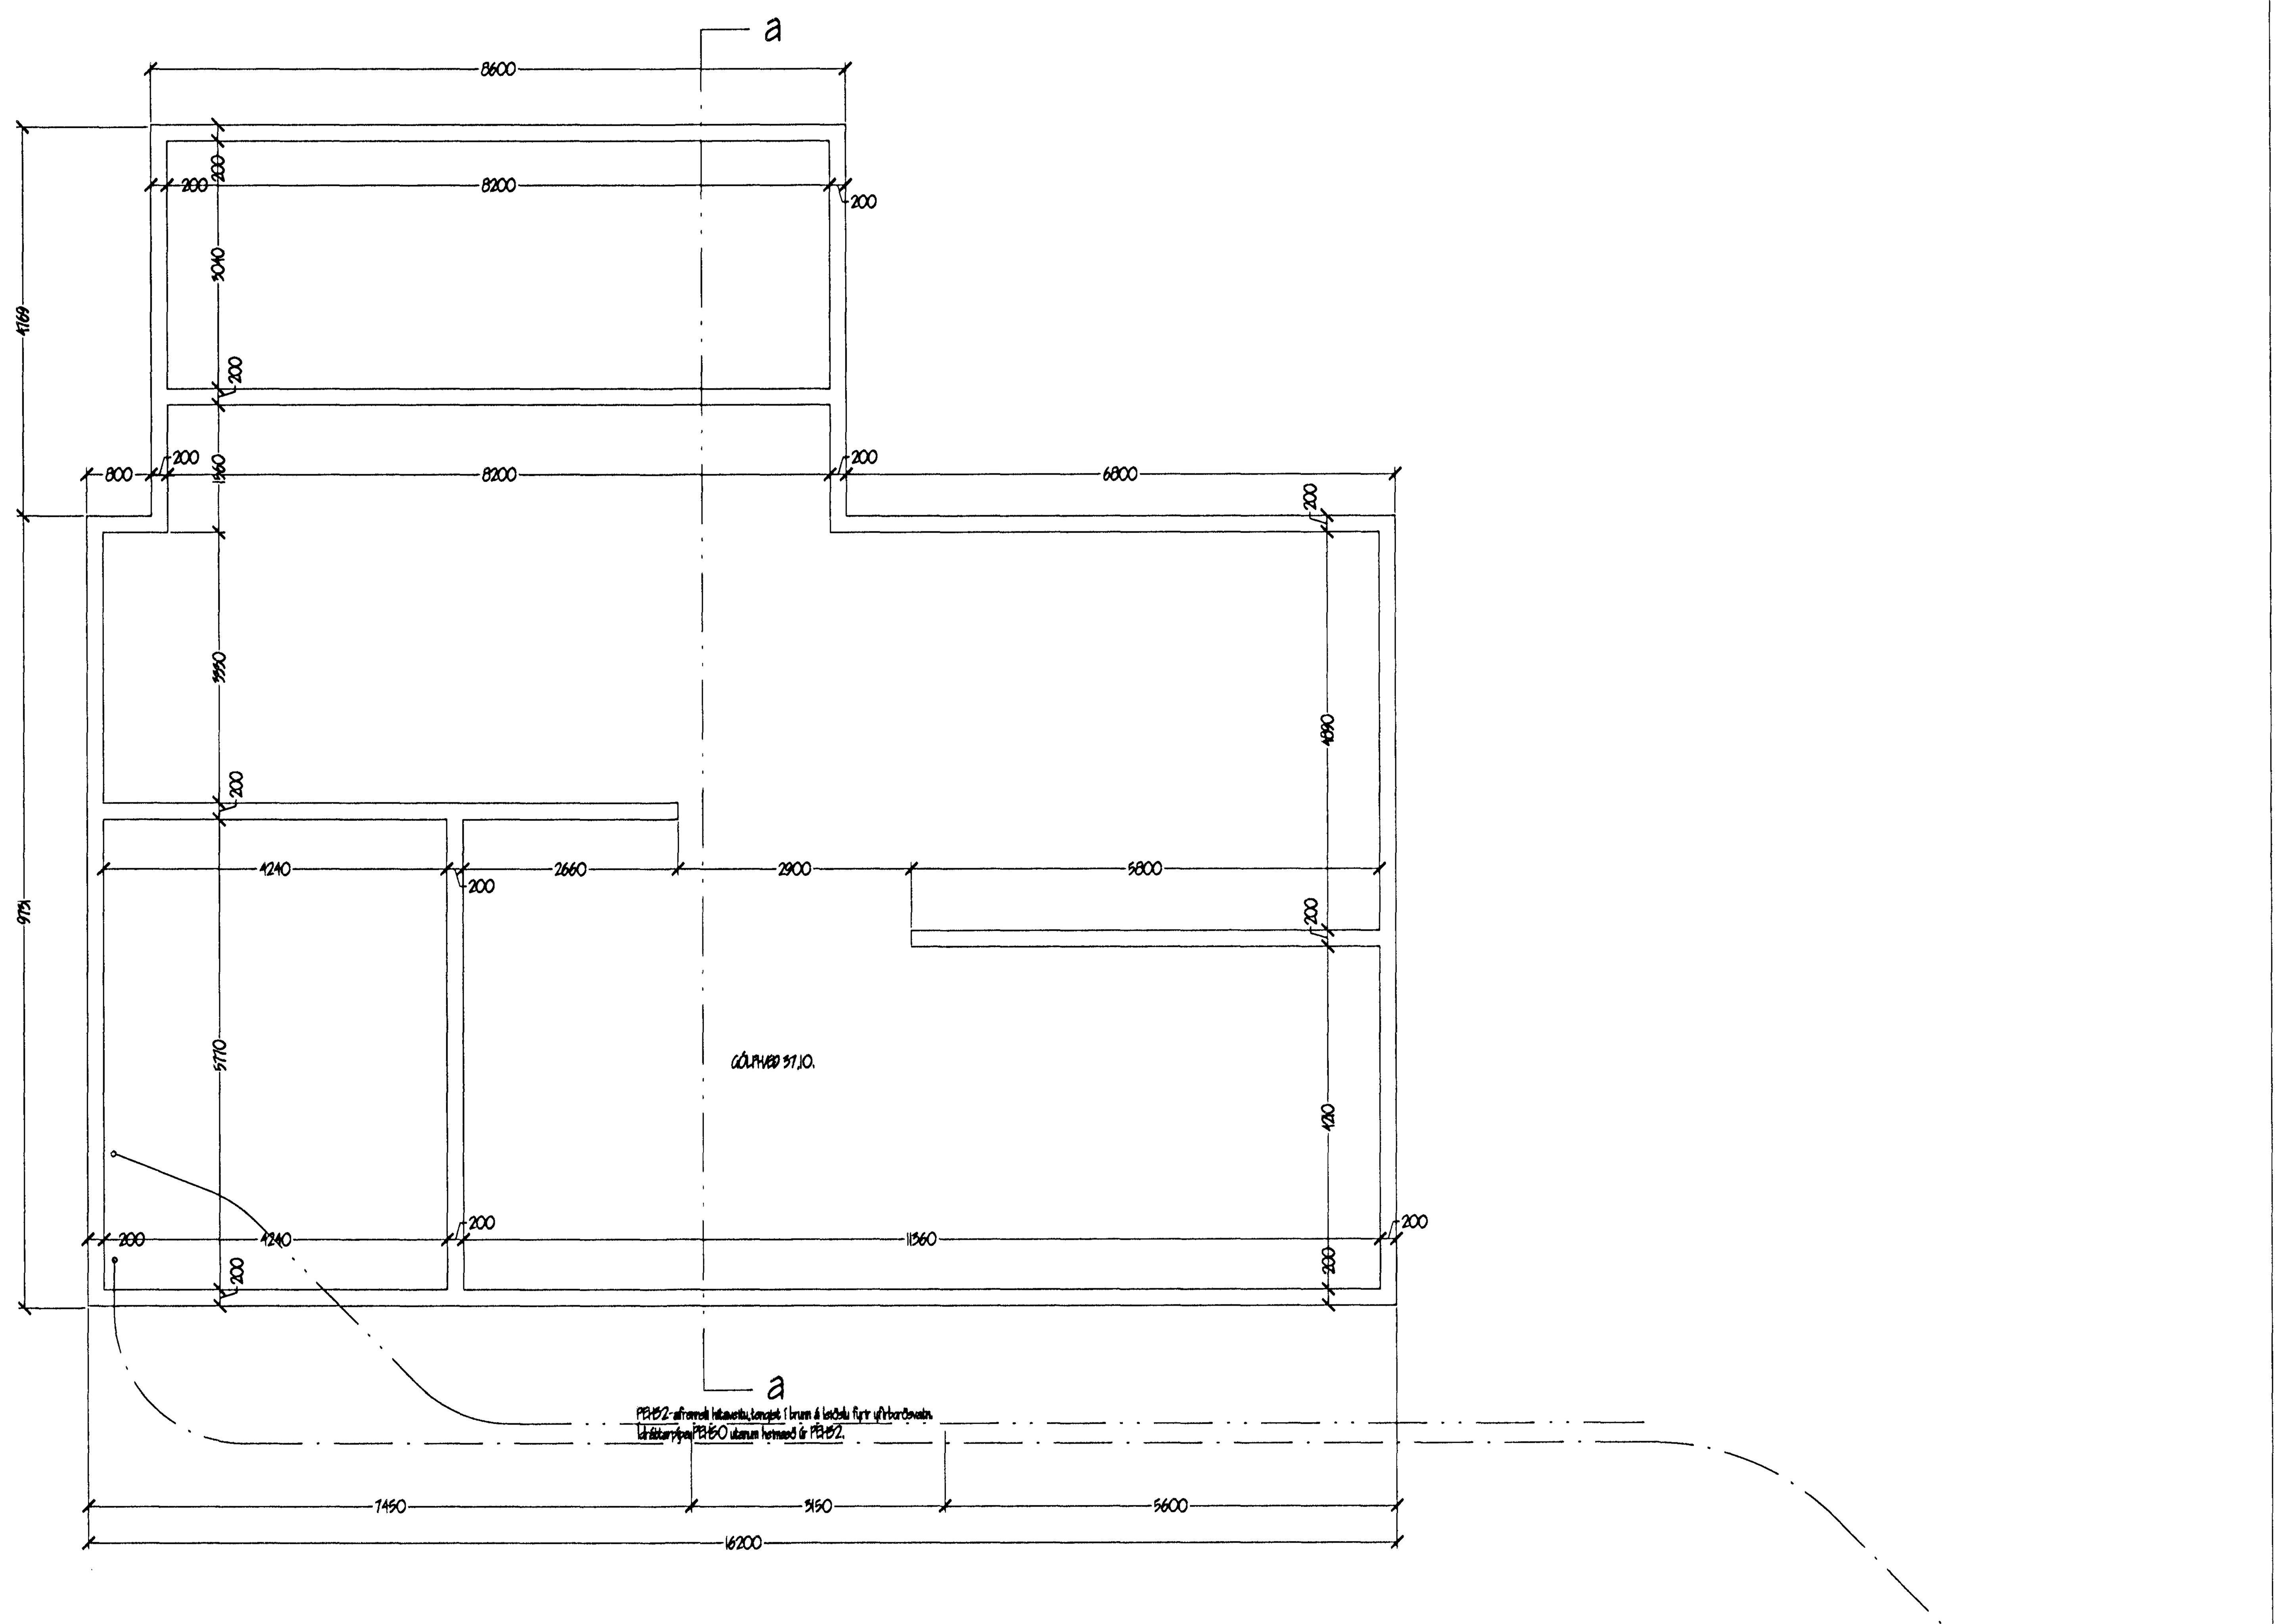

Grunnmynd undirstöðu
Mk 1:50.

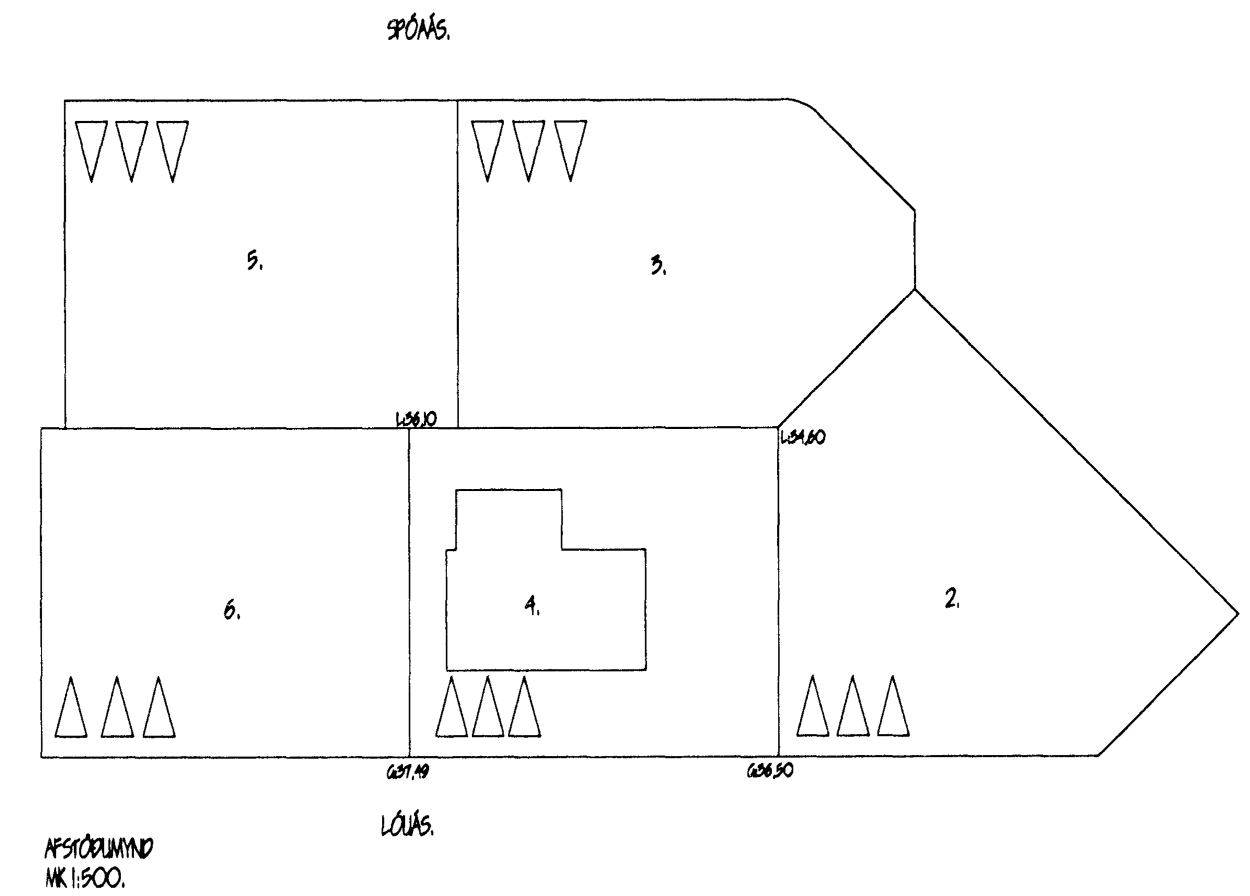

AFSTÖÐUMYND
Mk 1:500.

Skýringar:
Grafa skal allan lausan jarðveg úr grunni,niður á fastan botn ,eins langt útfyrir undirstöðuvegg eins og sýnt er á leiðsögutekningu.
Fylla skal með bergmulningi/ bögglabergi í grunn og þjappa í mest 75 cm þykkum lögum með 8-10t titraravaltara og skila fyllingu láréttri í hæð við neðri brún undirstöðu (36,9)
Fylla skal í grunn og utan að undirstöðuveggjum samtímis með grus og þjappa í 30 cm þykkum lögum með plötutitrara.Vaeta skal hvert þjöppunarlag áður en þjöppun hefst.
Bendistál er kambstál Ks50 auðkennt með K.-eða bendingar sé í samræmi við sniðmyndir.
Steypa sé S-250 skv ÍST 10.
Sigmál steypu 6-8 cm.
V/S-hlutfall <0,55
Loftinnihald 5-6%
Minnsta sementsmagn í steypu 300 kg/ m3

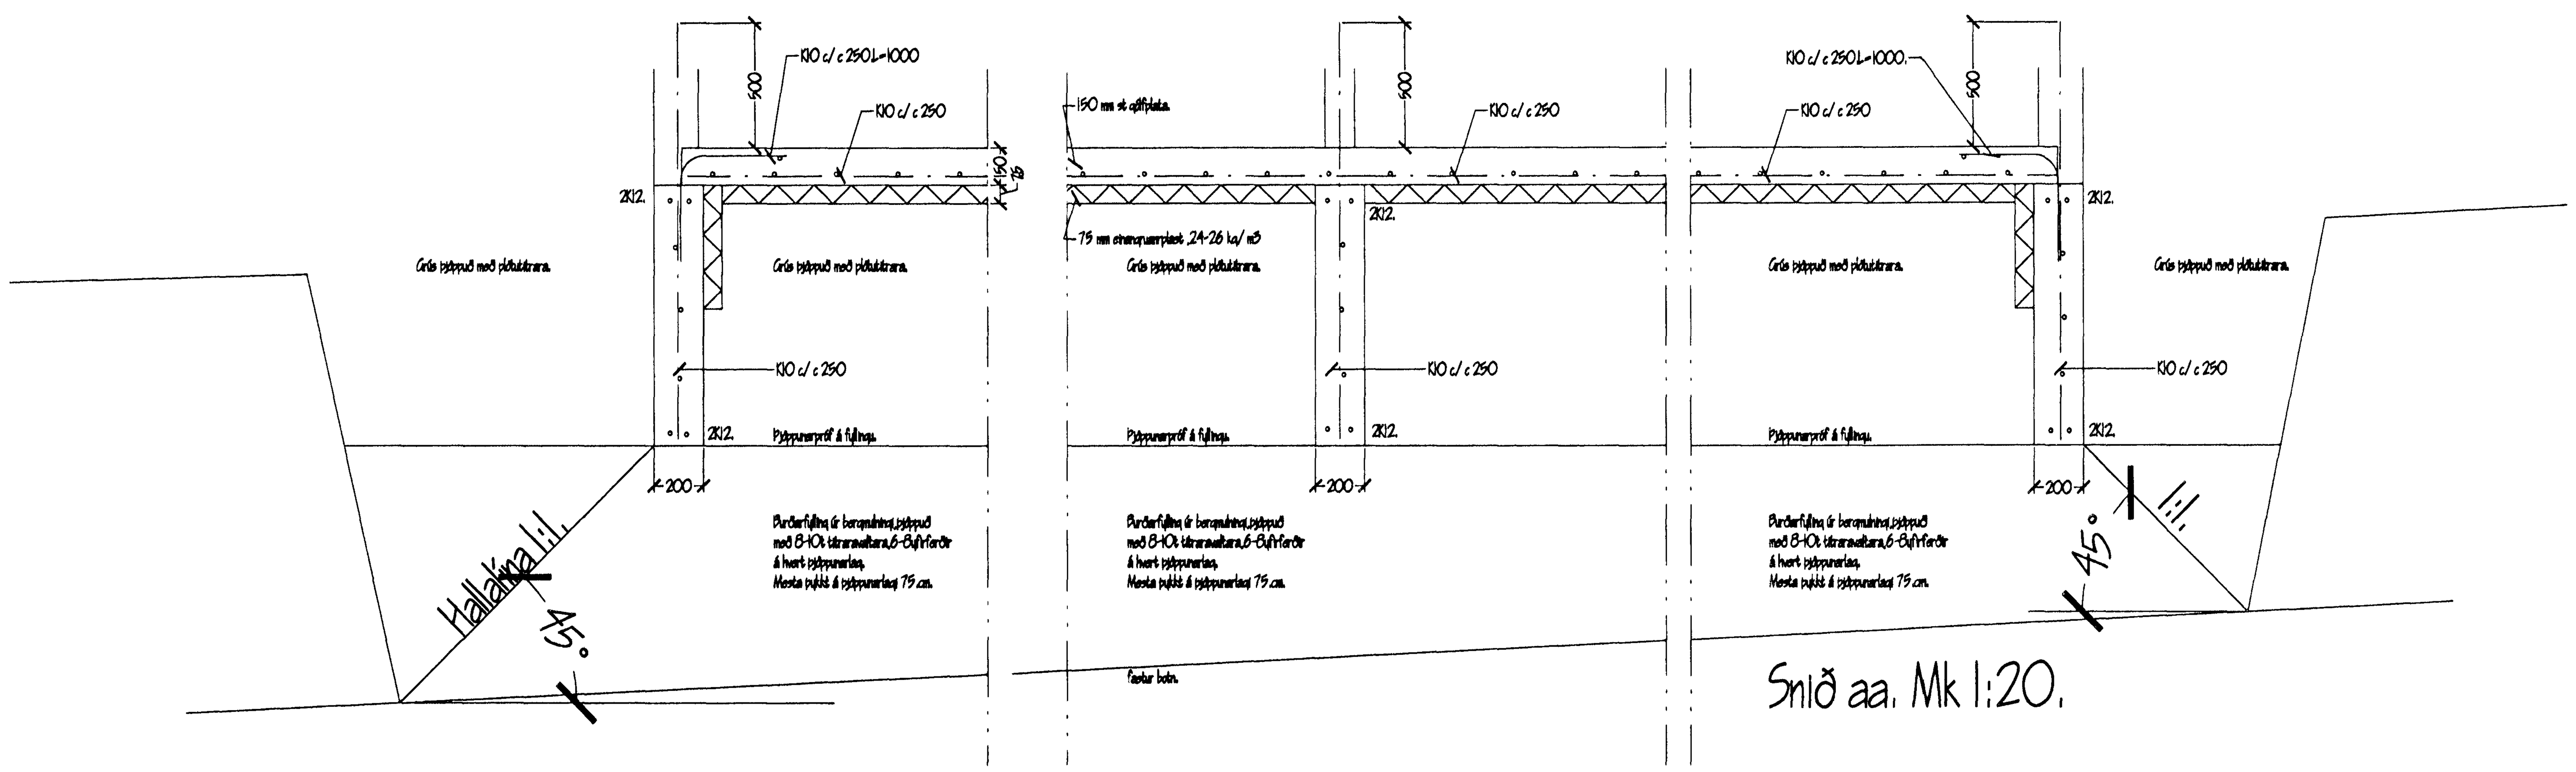

Snið aa. Mk 1:20.

Breyting. það sem breytist.	Hönnuður	Dags.

STAÐALHÚS

TEKNISTOFA SÍÐUMÚLA 31.S:5813141 MS:5813149

Byggingarstaður LÓUÁS 4. HAFNARFIRÐI
Verkefni BURÐARVIRKI:UNDIRSTÖÐUR-JÁRNBENT STEYPA OG BURÐARFYLLING UNDIR SÖKKULVEGG.
Mælikvarði 1:50. 1:20. 1:500.
Blað nr BV-1.1
Verk nr 9920.

Hönnuður Sigurður P. Kristjánsson kt: 201137-3149

Samræming:

Byggingafulltrúi Hafnarfjarðar 19 08 1999