



ÁRÉTTI SNID 1:20

UM Á ÞAKI 1 1/2" PLASTRÖR (RAFMAGNSTRÖR) SKV. BYGGINGARSAMÞYKKT

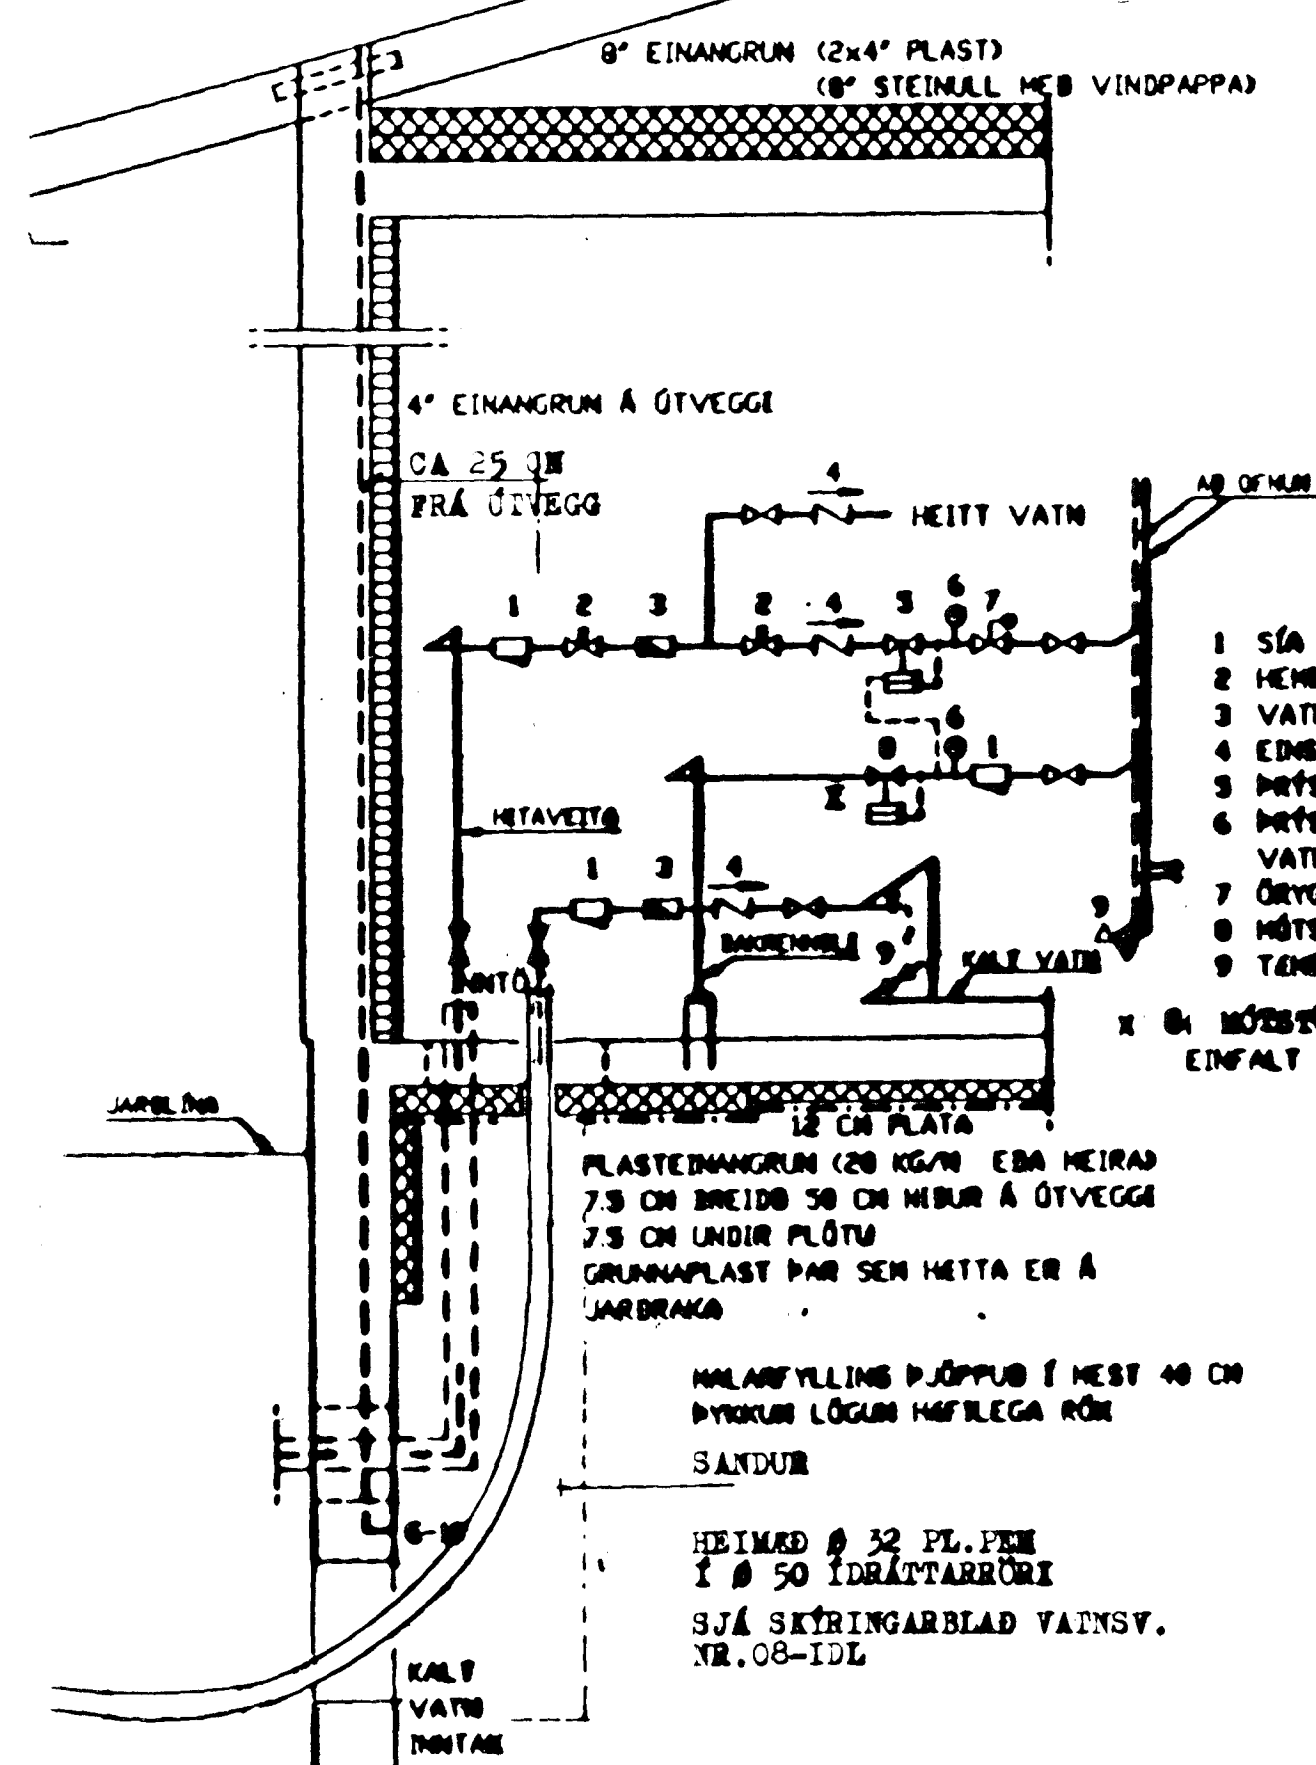


RETTI SNID VIÐ ÖTVEGG 1:20

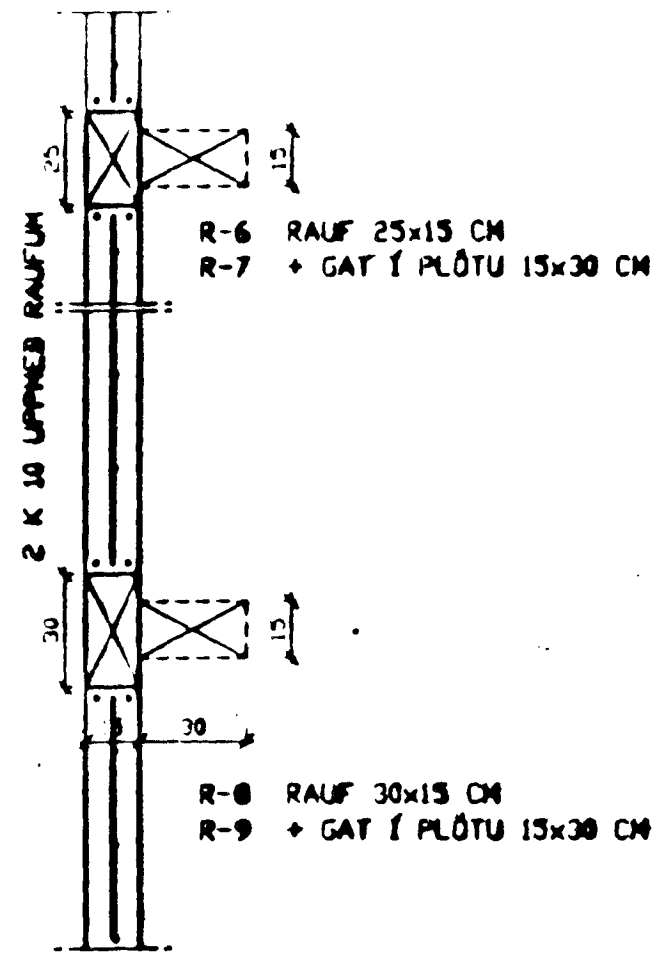


G- GÖT Í VEGGI OG STOKKAR 1:20

HITAVEITA REYKJAVÍKUR  
GÖTULAGNIR 1. - 2000 - P.O. BOX 100 - 101 REYKJAVÍK  
LEIÐBEINGI 0222-0222

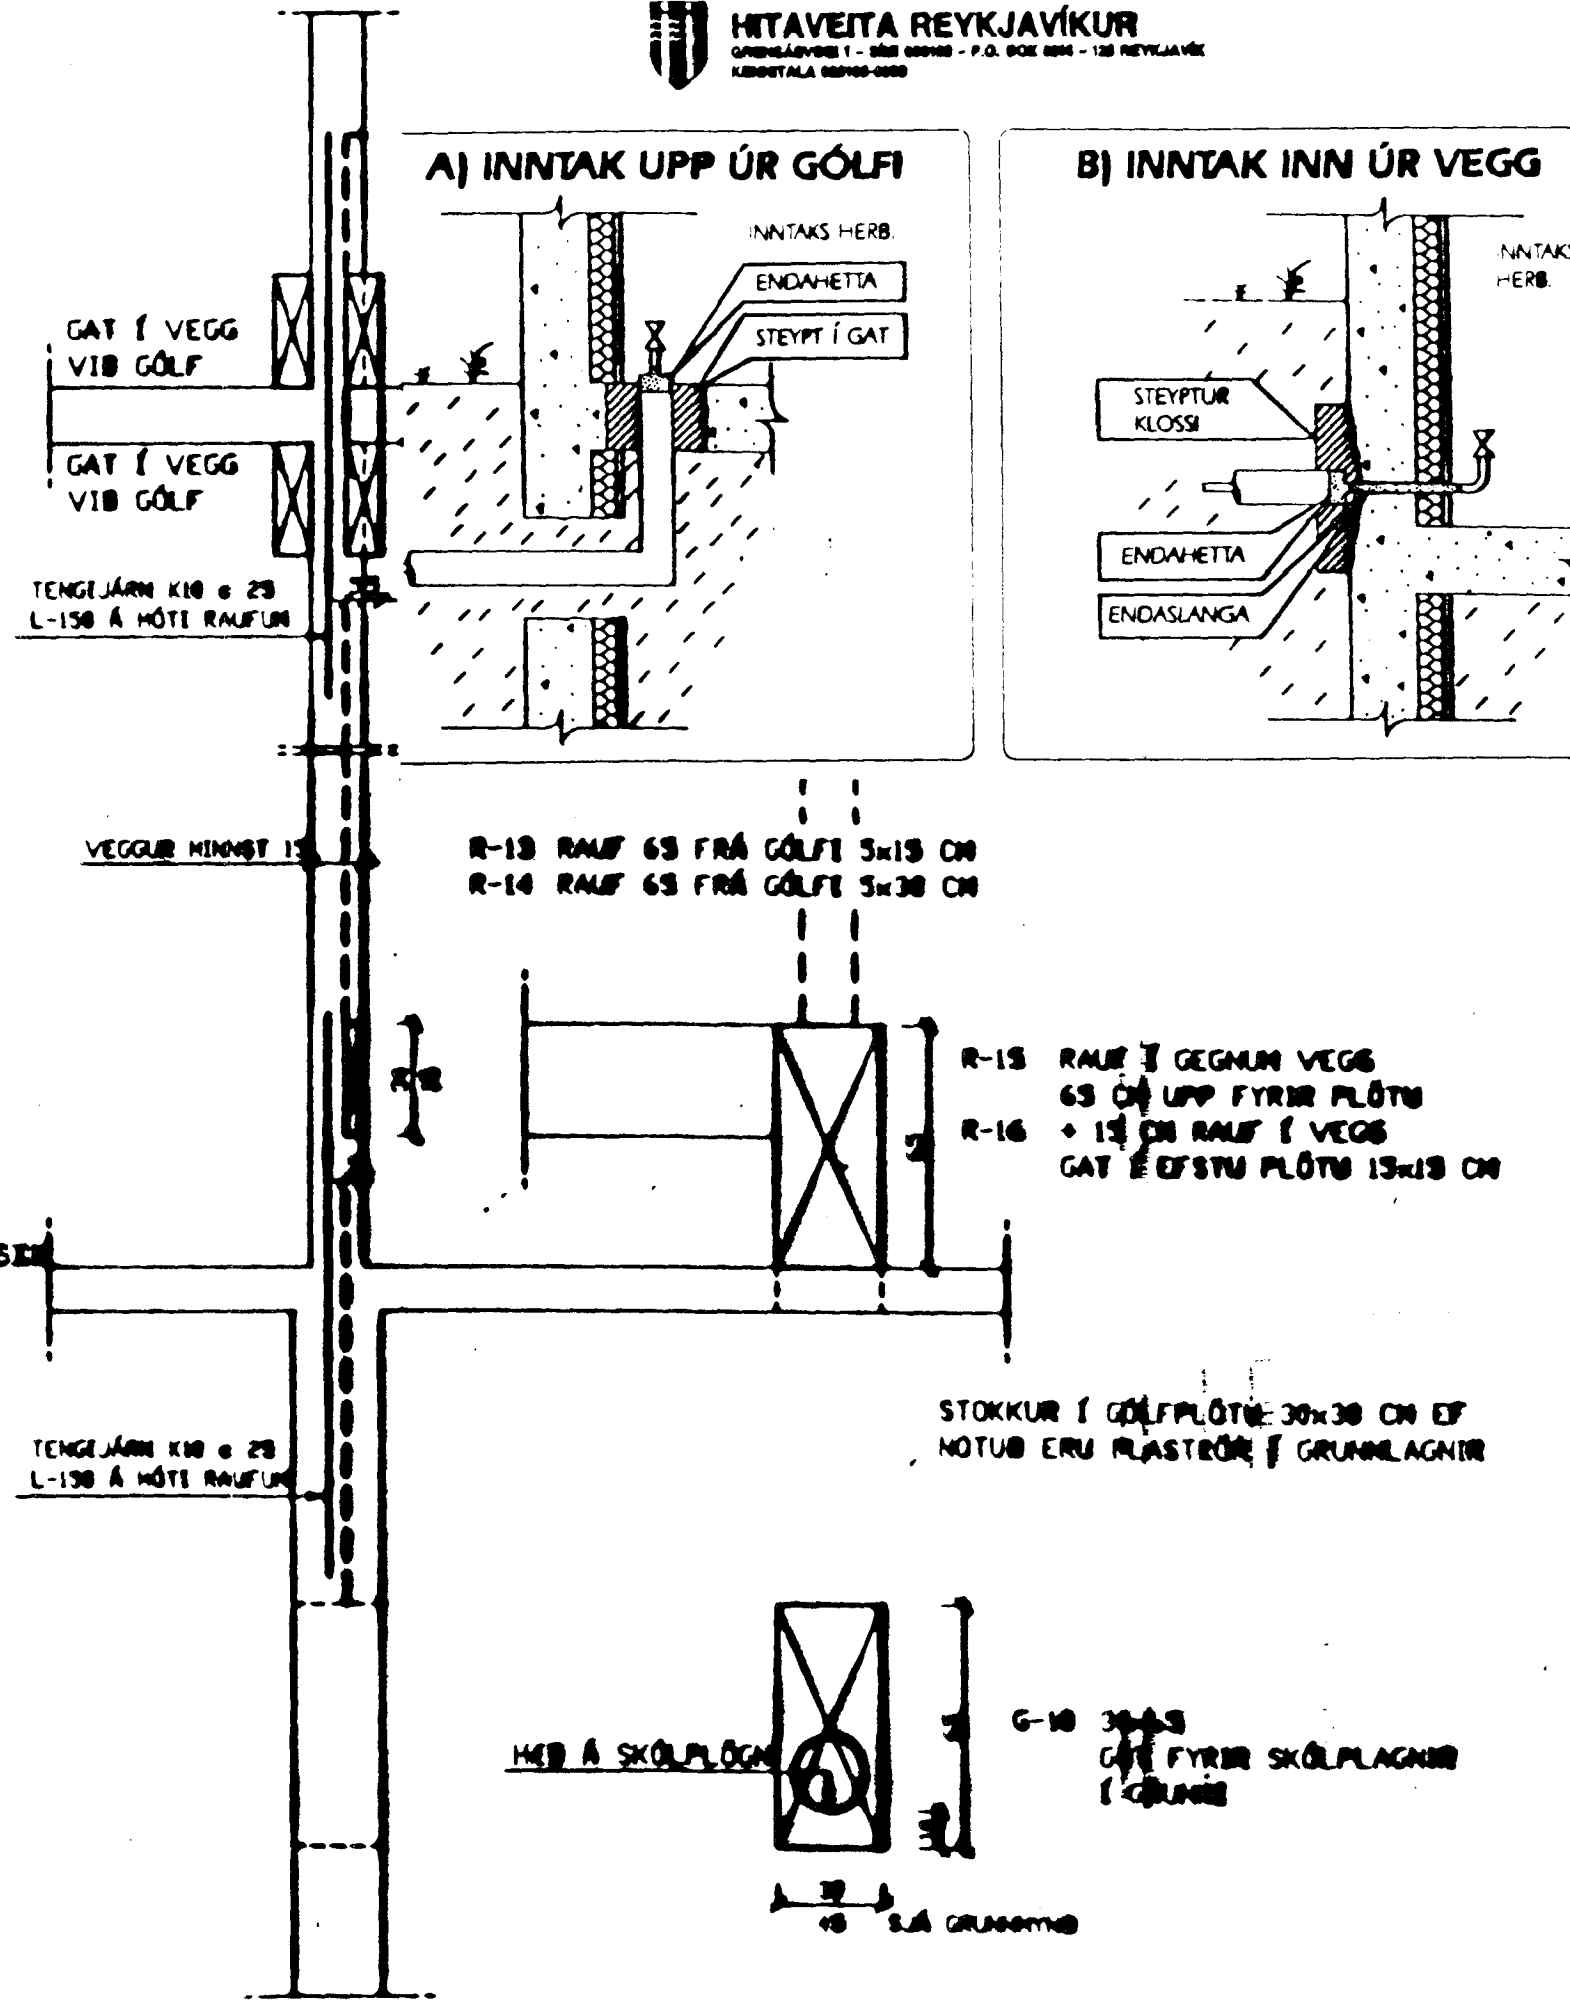

LÖDRÉTTI SNID VIÐ INNVEGG 1:20

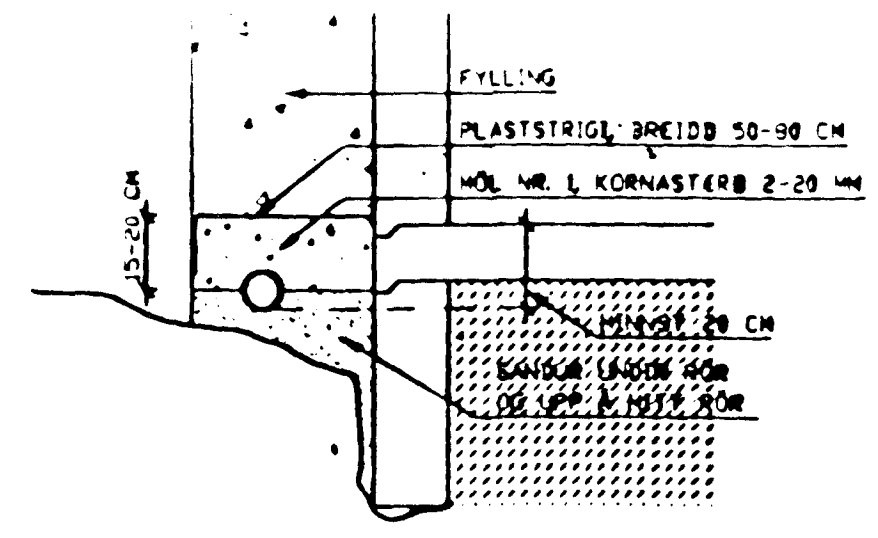

NÁNARI UPPLÝSINGAR UM PVC-RÖR, SJÁ LEIÐBEINGABEKLING HAMP-ÍDJUNNAR GRUNNPLAST, LEIÐBEINGINGAR UM LAGNINGU PVC-SKÖLPRÓRA ALMENT UM JARÐVATNSLAGNIR SJÁ JARÐVATNSLAGNIR VIÐ HÚS, RB(12) 401.

SKÖLPLAGNIR

- UNDIR OG YFIR LAGNIR KOMU UM 10 CM SANDLAG YFIR DRENLAGNIR KOMU 15 CM DRENHÖL + FILLSTRATDI DÚKUR.
- ANNAR EFNE OG FRÁGANUR LAGNA SÉ Í SAHREMI VIÐ HOLRESAREGLUGERB REYKJAVÍKUR OG BYGGINGARSAMÞYKKT.
- ALLT EFNE OG FRÁGANUR PLASTLAGNA SÉ Í SAHREMI VIÐ ÍSLENSKAN STADAL FYRIR PLASTLAGNIR.

VATNSLAGNIR

- NOTA SKAL GALVANISERAD EFNE Í PÍPUR OG TENGL.
- TENGLRANAR VIÐ ÖLL TEGL 30 CM LOFTÞÓBAR Á LÖBRETTA STAMMA EINHREYMSLOKUR VIÐ ÞVOTTAVÉLAR.
- ANNAR EFNE OG FRÁGANUR LAGNA SKAL VERA Í SAHREMI VIÐ REGLUGERB FYRIR VATNSVEITU REYKJAVÍKUR OG BYGGINGARSAMÞYKKT.

HITALAGNIR

HEIÐSTÖÐVARNIPÍPUR VENJALEGAR SVARTAR PÍPUR MÁLAST MEÐ AÐFALTHÁLNINGA EINNANGRAST MEÐ 15 MM GLEÐULLANHÖLUN OG VEFJAST MEÐ PLASTVARNI. GATA SKAL MEÐ AÐ EIBLUS HÖNLA HERNIST EÐG Á LÖGNUS ÖGUTA MÓ AÐRA VILJA JAFNEÐA AF VIBURKENDRE FERNA.

ALLIR ÖFNAR TENGJAST MEÐ STELLITÉ TENGINGAR 8 15 HEMÍ ANNA SÉ TEXIÐ FRAM.

Á ALLA ÖFNA KOMU LOFTSKÖPFA OG SÁLÞVÖNKUR LOKA ER STJÓRNAST AF VATNSHETASTIGE HERNTUR -R EÐG KLUTA AF ÖFNUM MEÐ SÁLÞVÖNKUR LOKA ER STJÓRNAST AF HERBERGISHETASTIGE HERNTUR -Y.

EFNE OG FRÁGANUR ALLRA LAGNA SAMKVEMT VIBURKENDRE HAFNARFJARDAR R.ÖBLAGERBUN EÐG STÖBLUM.

Hafnarfjardar  
28.10.1999

STEINGRÍMUR TH PORLEIFSSON, MTFI		KT: 270432-4099	
TEIKNISTOFA - ÁRMÚLA 5		SÍMI: 553-2244 FAX: 568-9191	
Verk:	LÓUAS NR. 5	HAFNARFIRÐI	
Mó:		FRÁRENNISLAGNIR	
Dag:	OKT. 1999	VATNSLAGNIR	
Blad:	5	-SKÝRINGAR	
		-VATNSINNTAK -MÆLAGRIND	
		-GÖT OG RAUFAR	
Þreitt:			