




# LÓUÁS 6 HAFNARFIRÐI.

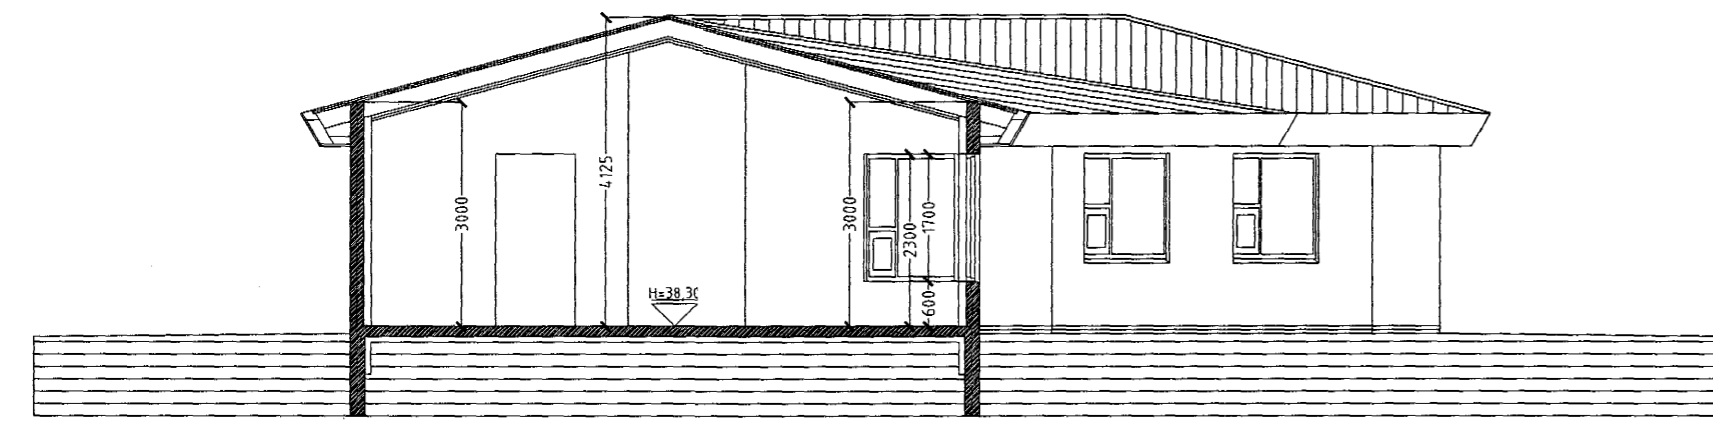


SNID A-A MKV. 1:100.

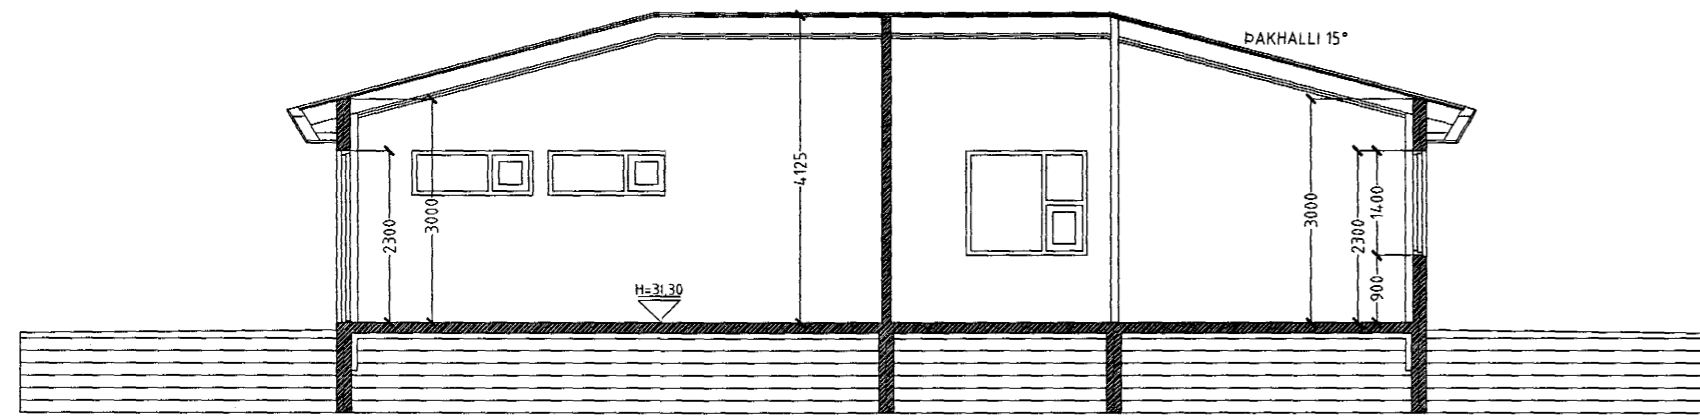

SNID B-B MKV. 1:100.

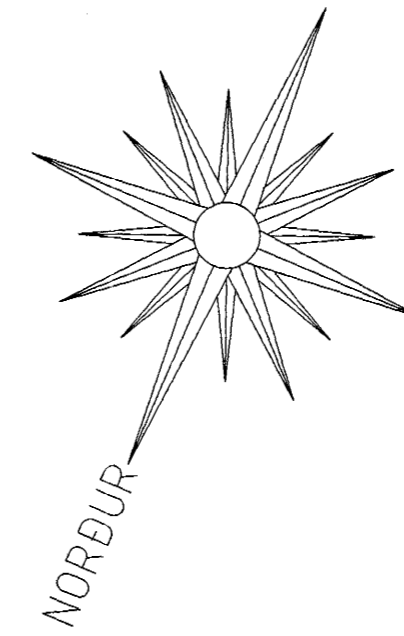

Samþykkt þann  
12 APR. 2000  
Byggingafulltrúinn í Hafnarfirði  
F.h. Kristján Þórarinnsson

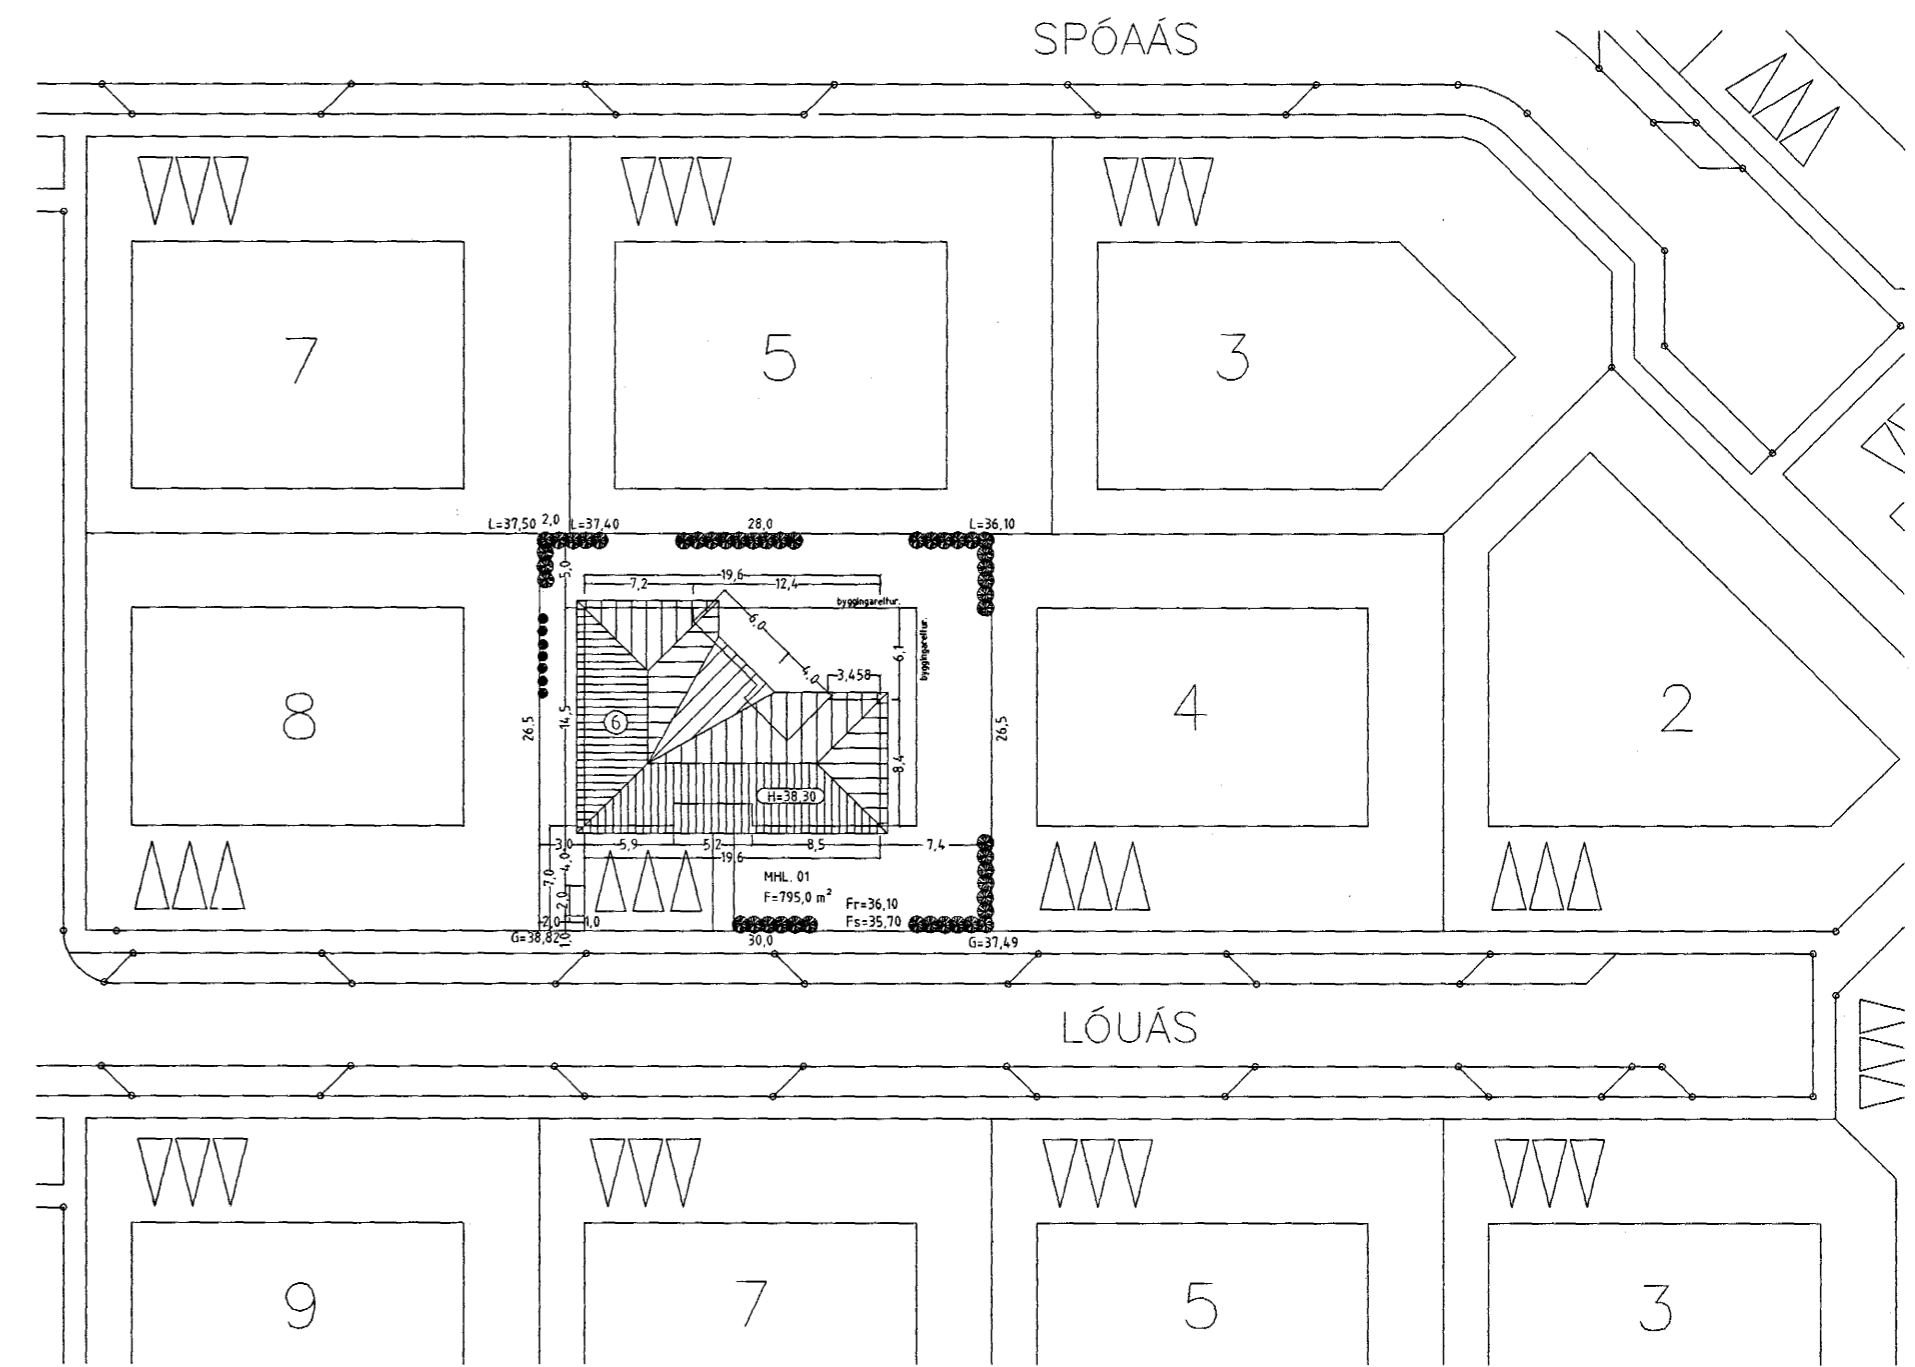

AFSTÖÐUMYND MKV. 1:500.

## LÓUÁS 6 HAFNARFIRÐI.

Sigurður Þorvarðarson byggingafræðingur bfi.  
Teiknistofan Strandgötu 11 220 Hafnarfirði.  
STH. teiknistofan ehf. kt. 510298-2769. Kt. aðalhönnuðar: 141250-4189.  
Sími: 5651510. Fax: 5651299. Netfang: teiknistofan@islandia.is

Skýringar:	Aðaluppdráttur.
Teikning:	Snid og afstöðumynd.
Mælikvarði:	1: 100. og 1: 500.
Undirskrift:	<i>30/3 2000 Les p</i>
Blað nr: 2 af 4.	Dagsetning: 19 nóvember 1999.
Breytt: Arinn og skorsteinn fjárlægður. 28 mars 2000	