
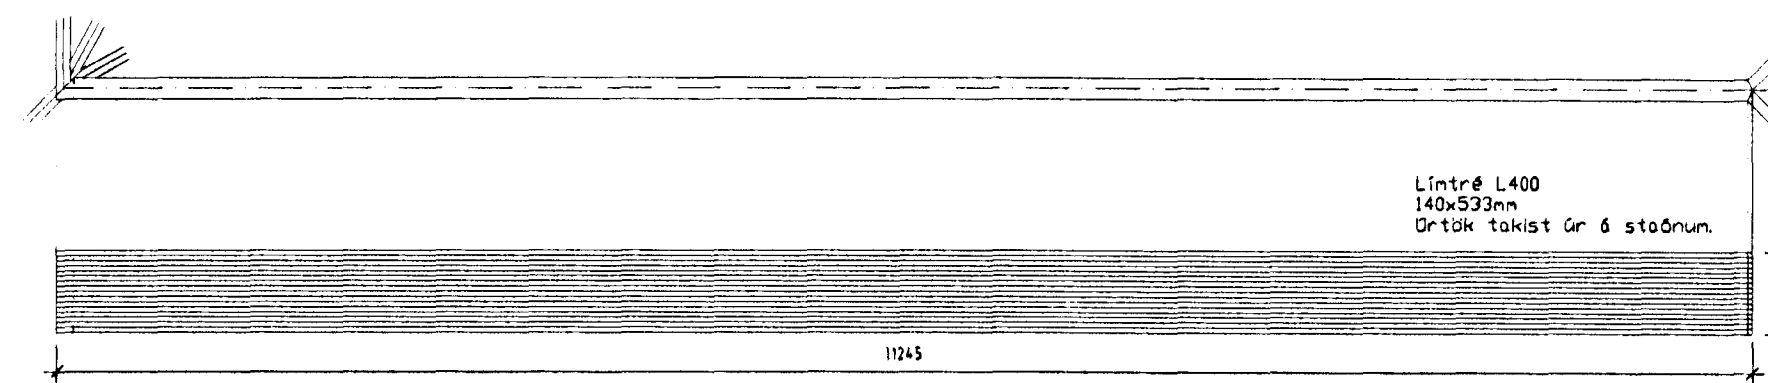


Allar málsetningar eru stíf mál.
Drötk Gr endum takist & stöðun.
Allar málsetningar endurskoðist & stöðun.

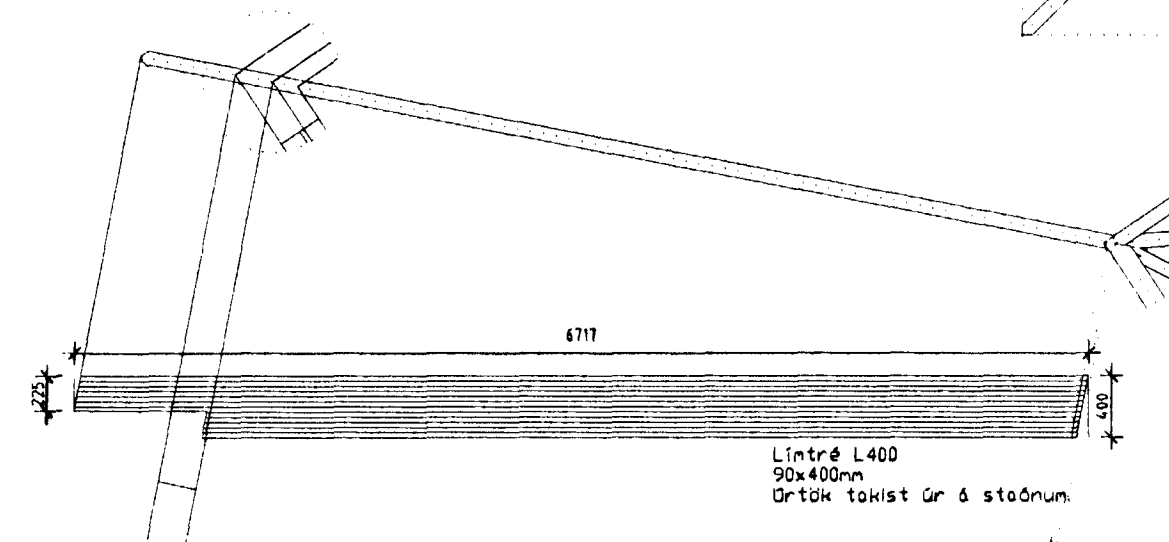

XX.XX.XXXX
TEIKNINGU MÆTT

LÓUÁS 6. HAFNARFIRÐI
SPERRUR
GRUNNMYND, STÆRÐIR LÍMRÉ.

B-3.

HANNAÐ : SVR TEIKNAD : SVR DAGS : 10.05.2000 PRY : JSG VERN : JSG
11.05.2000
TEIKNISTOFA SVEINN KÁRLSSON TÆKNIFRÆÐINGUR FTF
STRANDGÖTU 28 220 HAFNARFJÖRÐUR
S. 896 4005 / 555 4270 NETF. SVENNI@MEDIA.IS KT. 151247-2009