


LÓUÁS 6 HAFNARFIRÐI.

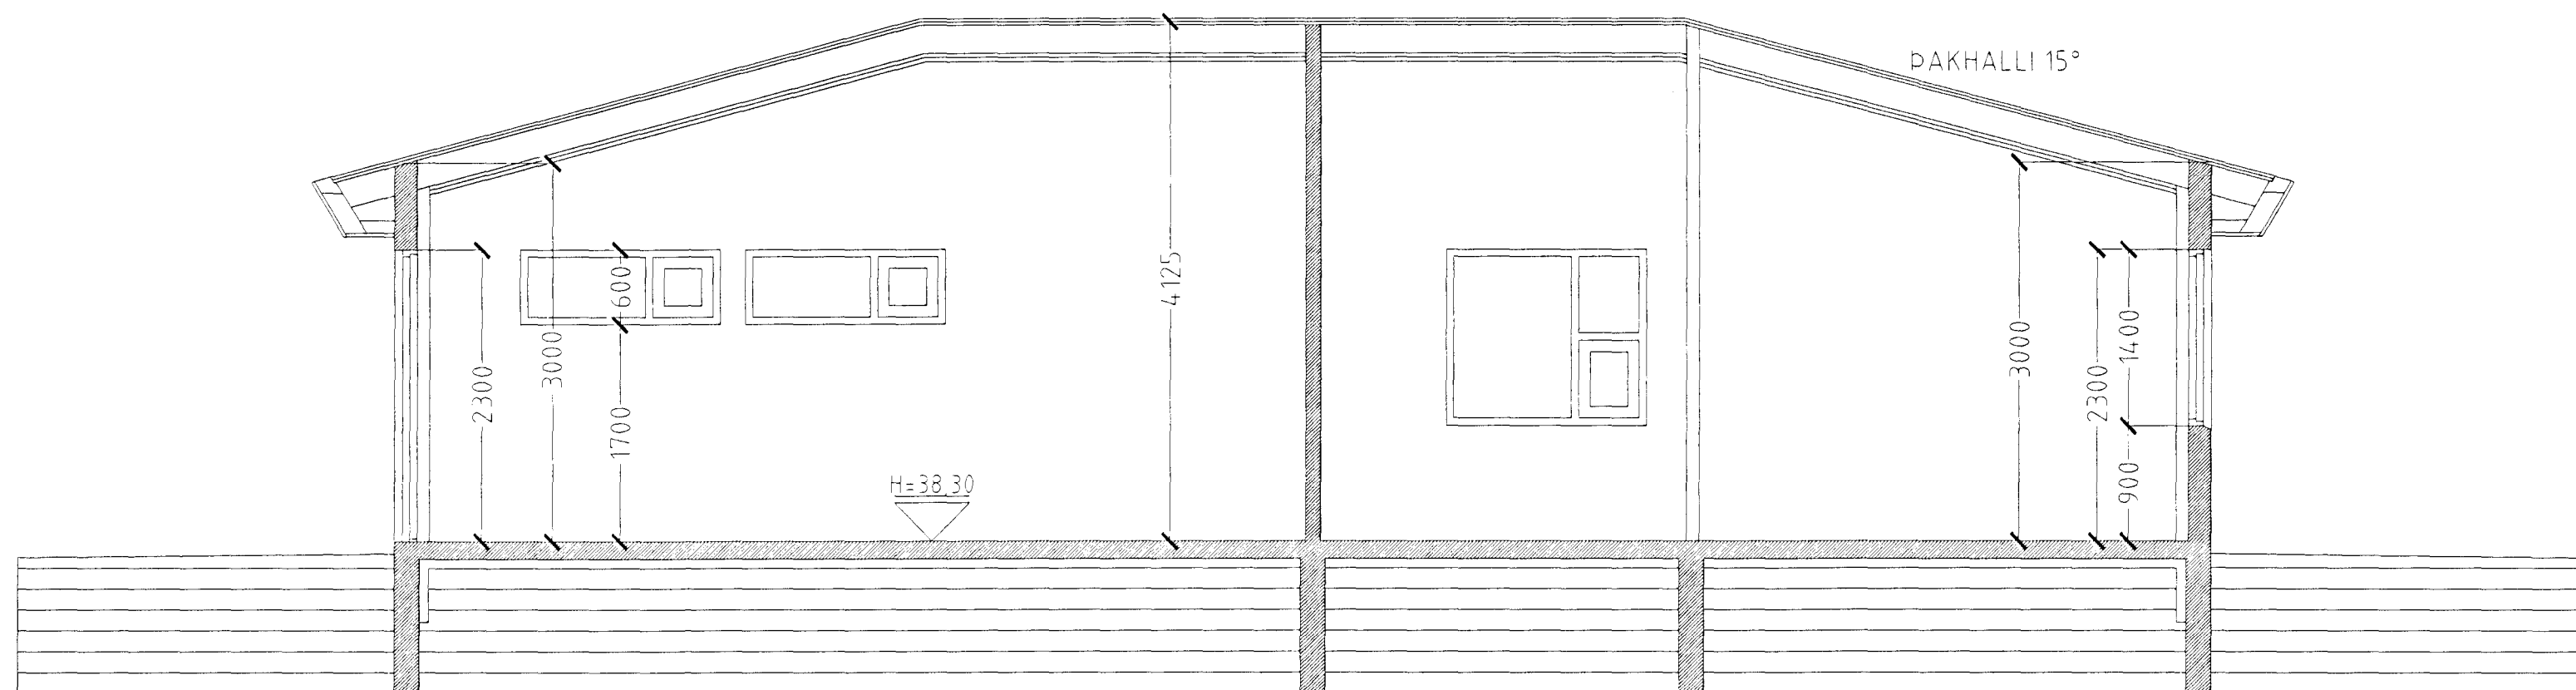

SNID A-A MKV. 1:50.



SNID B-B MKV. 1:50

Byggingaútlit frá Hafnarfirðar
Afgreitt þann
02. MAKS 2000
Sigurbjartur Halldórsson

LÓUÁS 6 HAFNARFIRÐI.

Sigurður Þorvarðarson byggingafræðingur b.f.í.
Teiknistofan Strandgötu 11 220 Hafnarfirði.
STH teiknistofan ehf. kt. 510298-2769. Kt. aðalhönnuðar: 141250-4189
Sími: 5651510. Fax: 5651299. Netfang: teiknistofan@islandia.is

Skýringar	Séruppráttur.
Teikning	Sniðmyndir.
Mælikvæði	1:50
Undirskrift:	21/1 2000 <i>[Signature]</i>
Blað nr. 2 af 4.	Dagsetning 24. janúar 2000
Breytt:	