



Skráningartafa: Lóuás 7, Hafnarfirði		Skrásetjari: Konráð Karl Bakvinsson															
Landúmer: 180427		Kennitala: 15.04.46-7169															
Matshlutanúmer: 01		Dags: 16.4.2002															
Uppskipting og lýsing		Utgáfa: 4.01															
D0	D1	D2	D3	D4	D5	D5M	D6	D7	D8	D9	D10a	D10b	D11	D12	D16	D17	
Lokun	Rými hæð-rót	Höfnun texti	Íbúðs-flokkun	Eignar-hald	Bíotafur m²	Málafur m²	Siglar m²	Gj m²	Brúotafur m²	Brúotafur 30 x 1,6	Salanhæð min	Salanhæð max	Brúotafur m²	Nettófotur m²	Birt flatarmál m²	Rekjavata skiptarinnihúsi	Skiparinnihúsi
					271,3	0,0	1,8	1,8	269,5	0,0			993,7	237,0	269,5		829,370
													45,1				
	00				45,6	0,0	1,8	0,0	45,6	0,0			123,1	39,7	45,6		
A	0001		N	0101	45,6				45,6		2,70	2,70	123,1	39,7	45,6	2,70	107,190
C	0002		U	0101	7,6				7,6								
	01				225,7	0,0	0,0	1,8	223,9	0,0			825,5	197,3	223,9		
A	0101		N	0101	183,7			1,8	181,9		2,86	4,39	682,5	160,5	181,9	3,72	597,060
A	0102		B	0101	42,0				42,0		2,86	4,00	143,0	36,8	42,0	3,40	125,120
Athugasemdir																	
Sorggeymsla við hús 2.3 m³ og 4.0 m³																	
Pallur við hús 87.2 m²																	
Blígeymsla 0102 tilheyrir íbúð 0101																	
Samtölur samra																	
Eignarhald																	
	Eignar-hald	Nokun texti	Birt flatarmál m²	Skiptarinnihúsi m²	Séreign og séreign m²												
	0101	Íbúð	269,5	829,370	829,370												
	Alls		269,5	829,370	829,370												

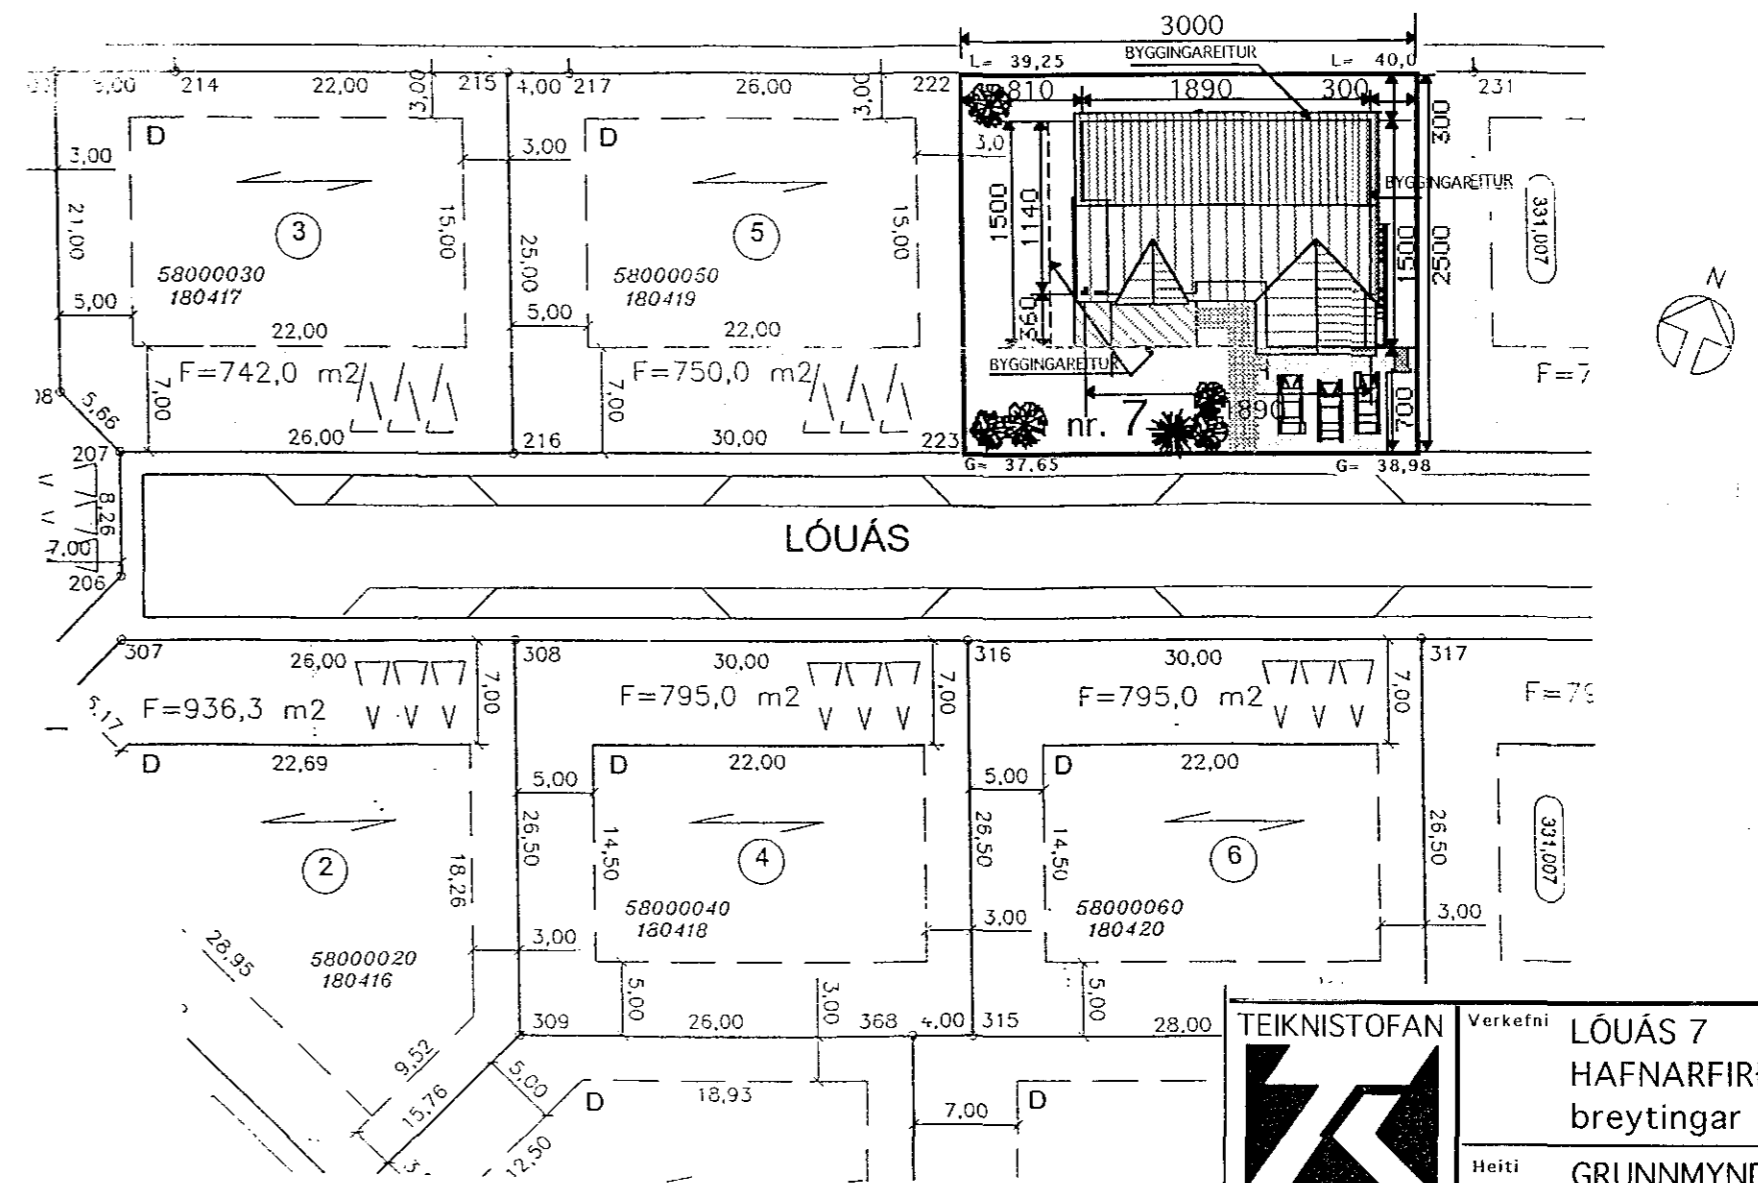

AFSTÖÐUMYND 1:500

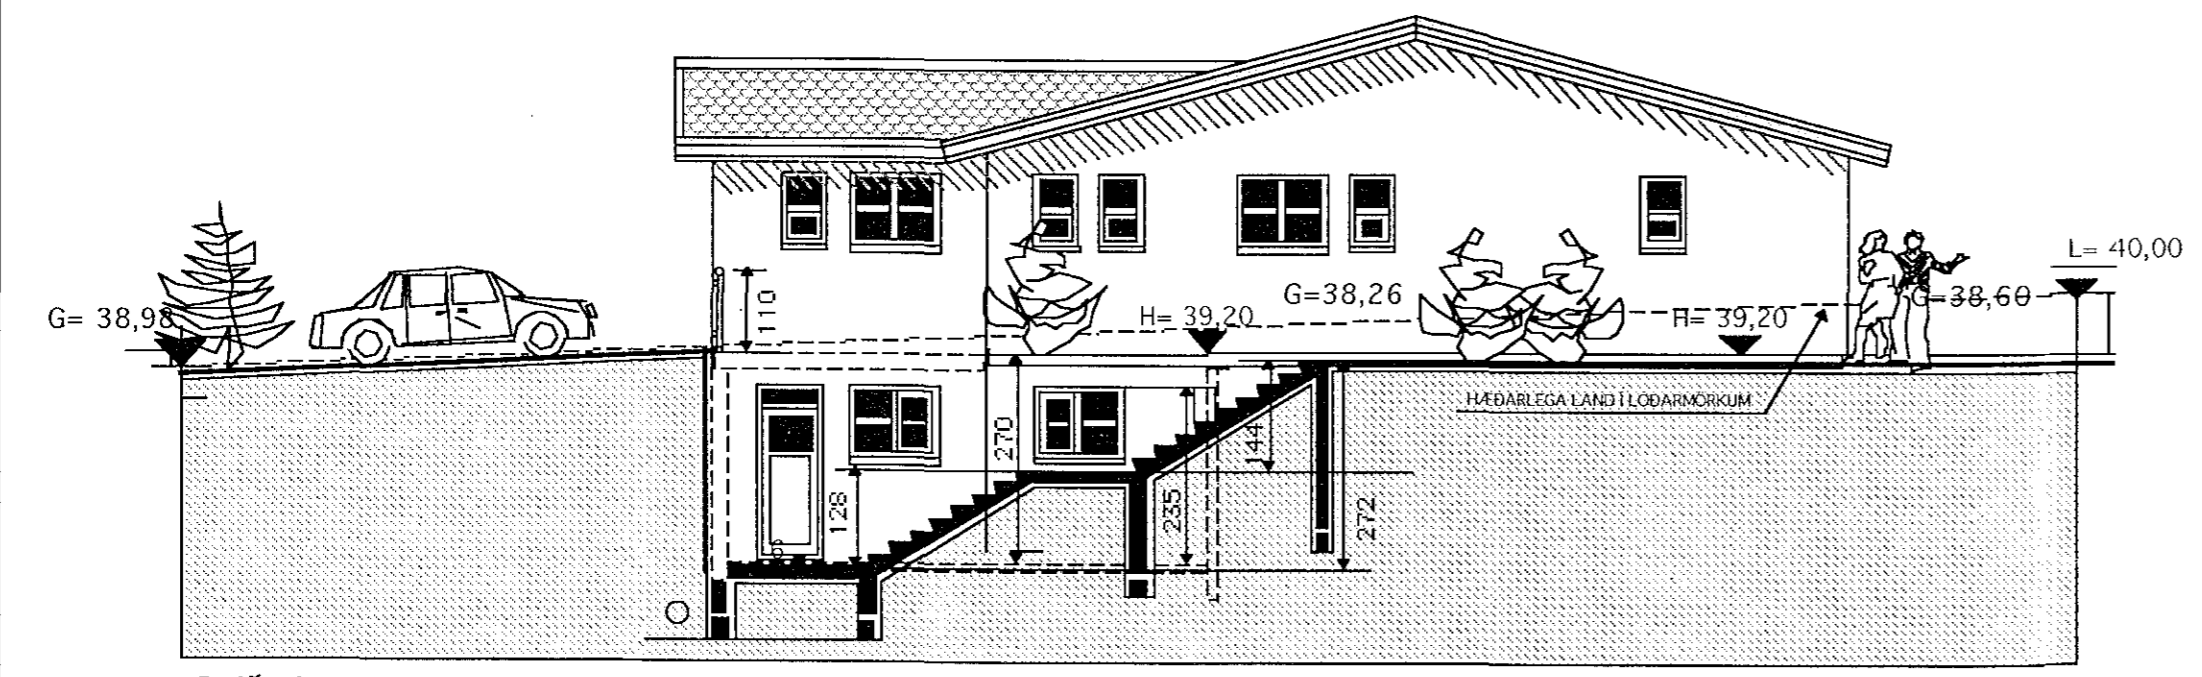

Snið í tröppur

uppstig 16 cm
framstig 28 cm

TEIKNISTOFAN Verkefni LÓUÁS 7
KVARDI Hafnarfirði
breytingar kjallari o.fl.
Heiti GRUNNMYND KJALLARI
AFSTÖÐUM. SKRÁNINGART.

kvarði	1:100 1:500	verk.nr
dags.	4 JAN. 2002	dags br.
hönnun	G. G.	24 OKT. 2005
teikn	G. G.	teikn nr
		A-2

Hringbraut 17 220 Hafnarfirði
s. 555-2020 FAX 555-2021
Gísli G. Gunnarsson, BFI kt. 020649-2409
kvardi@vortex.is