
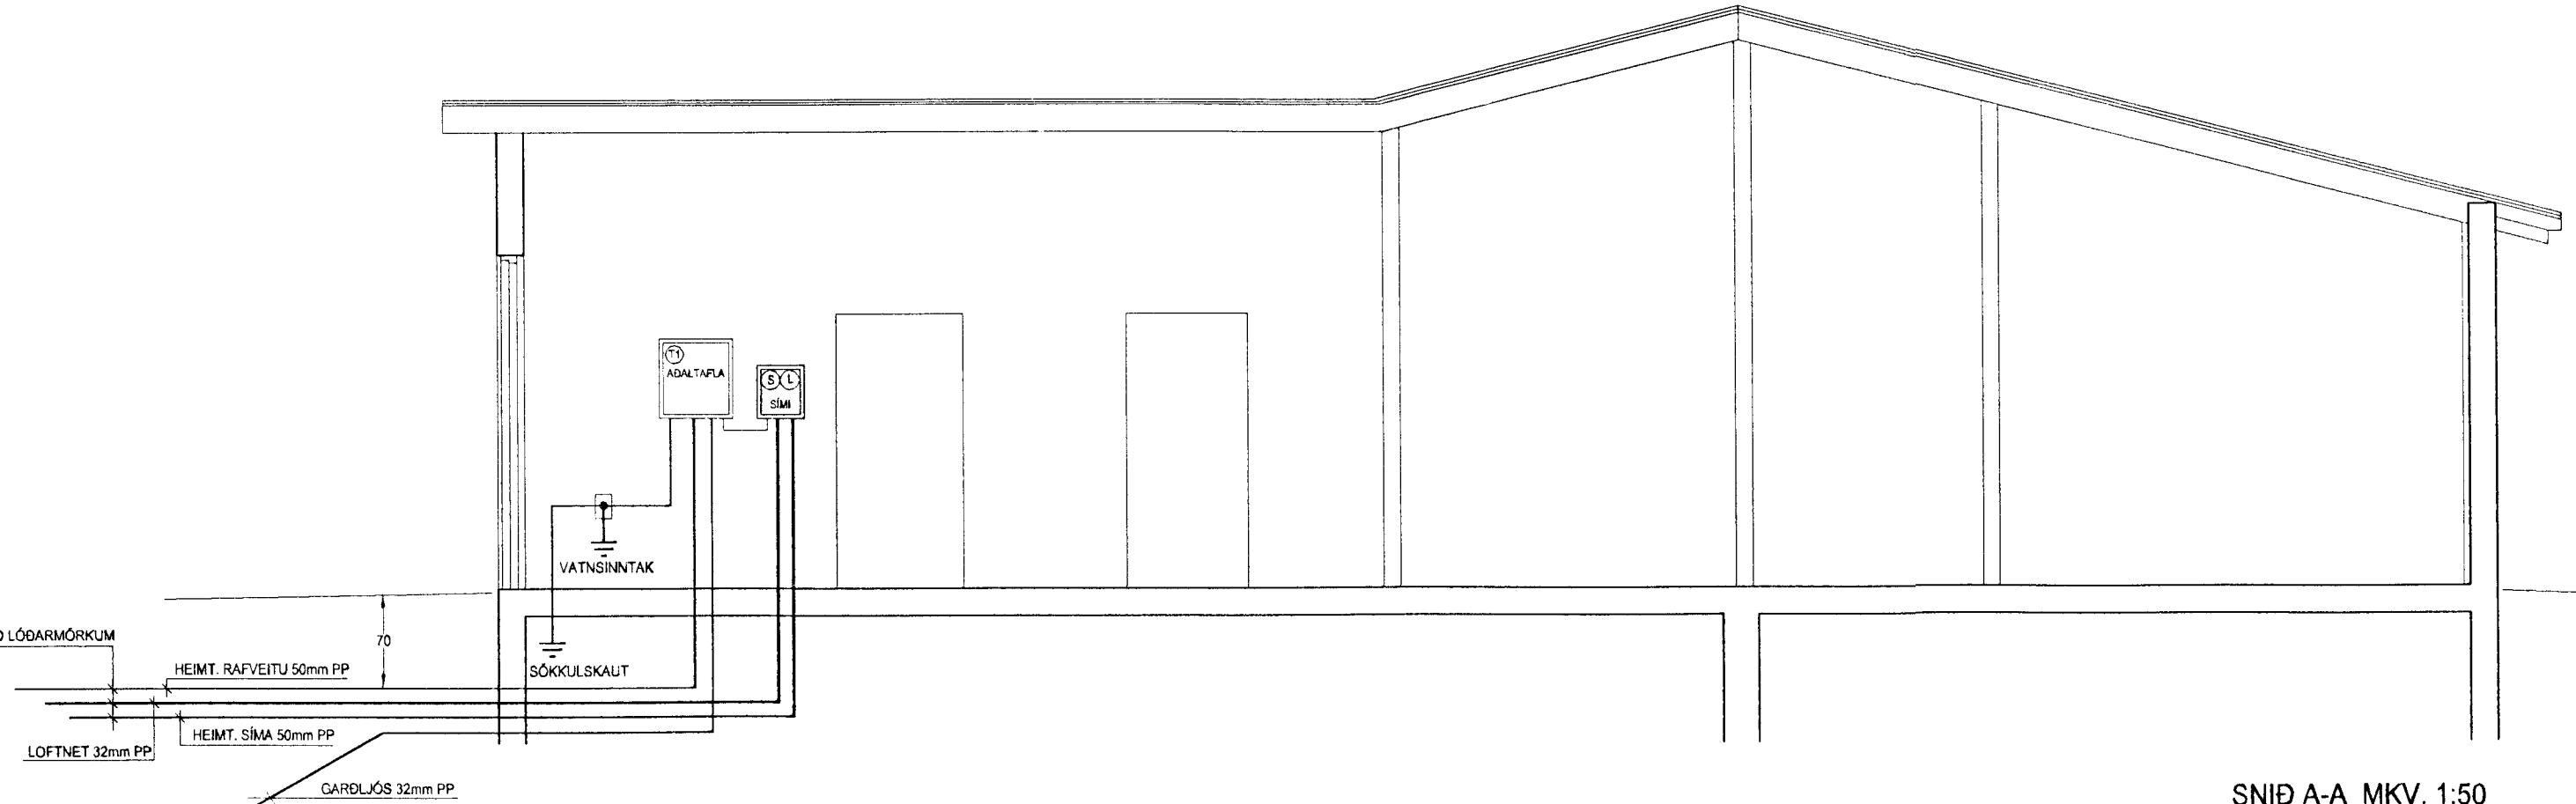
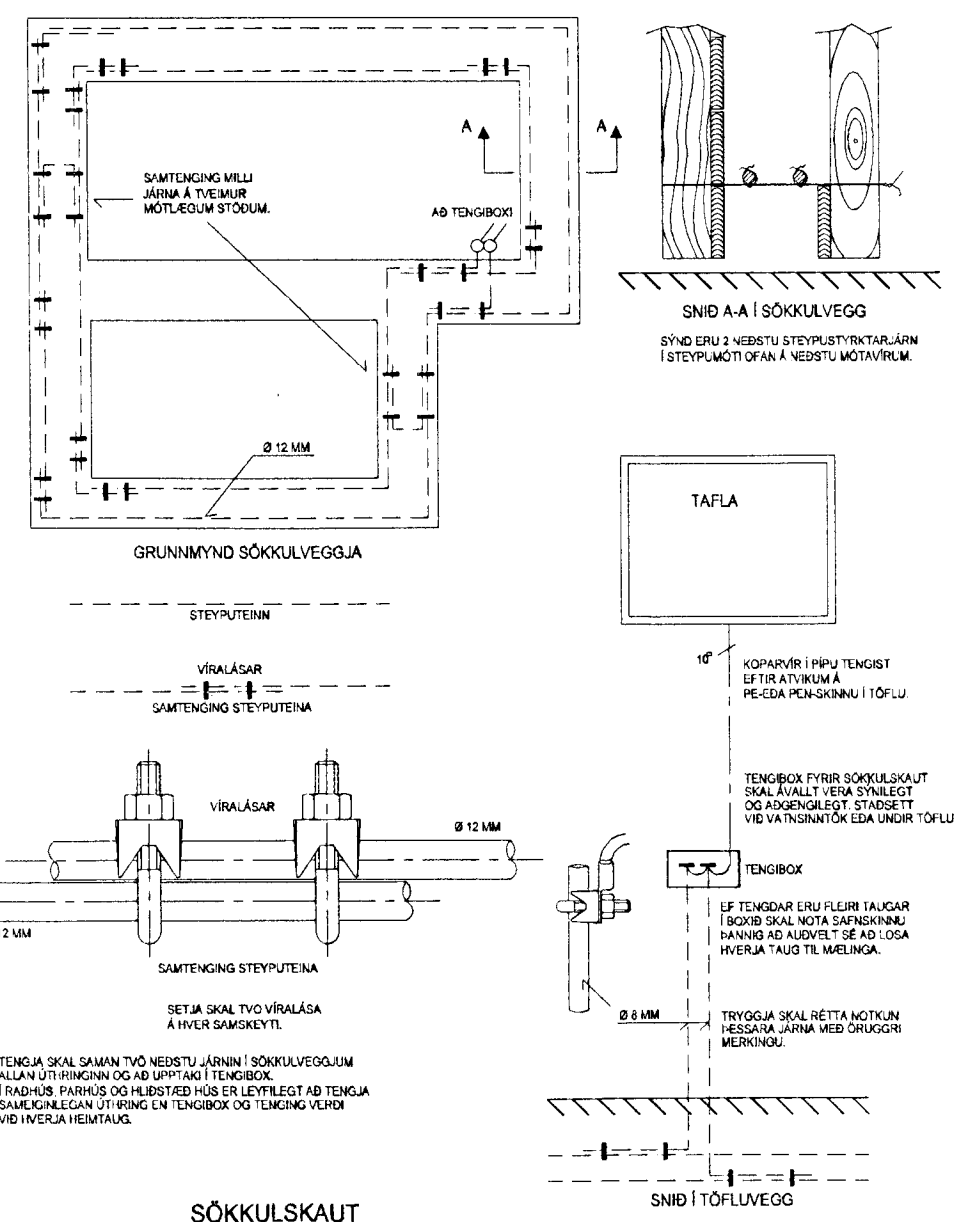
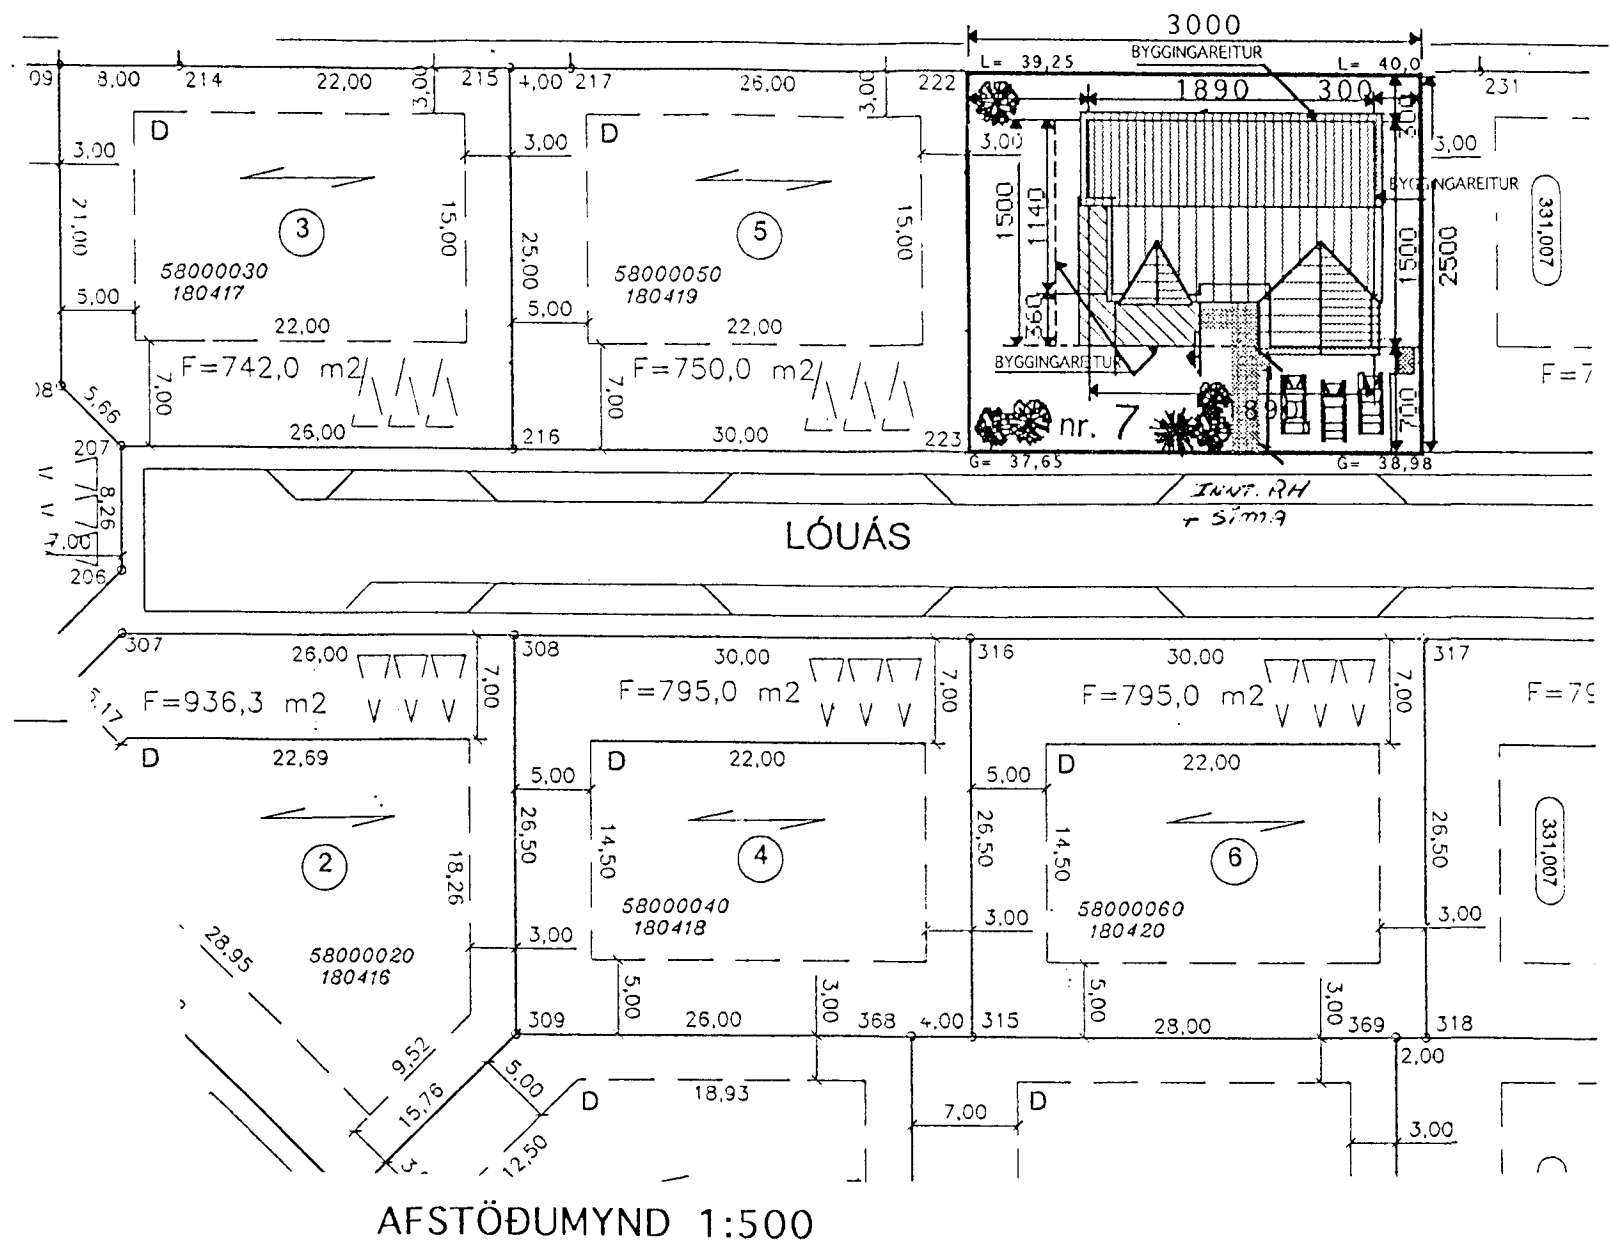


ADALTAFLA

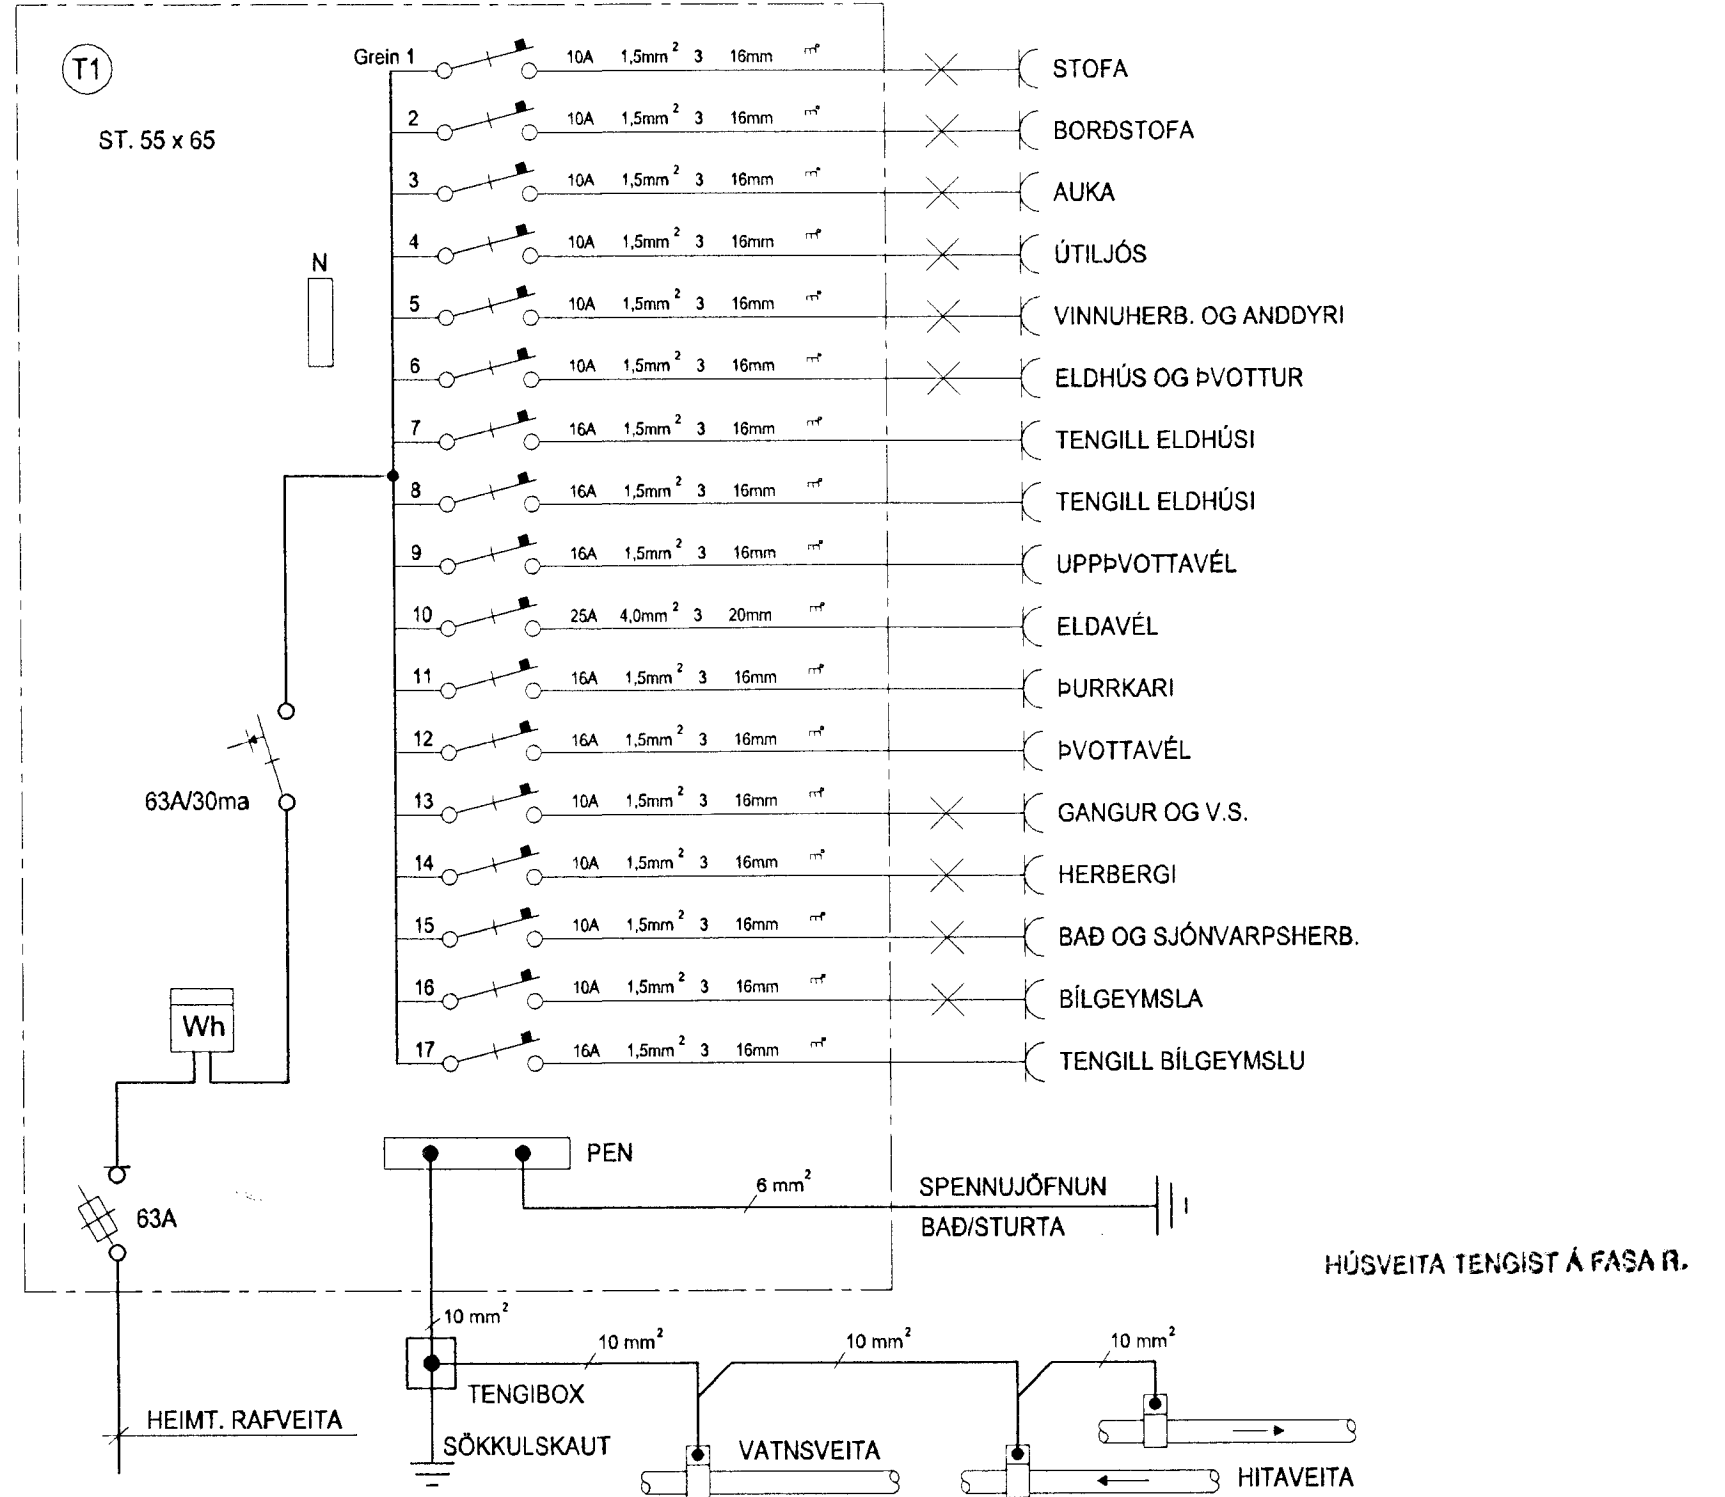

DAGS.	29.03.2000	SÍDA NR.	3 AF 3	HANNAÐ	HKE	VERKEFNI	LÓUÁS 7, HAFNARFIRÐI
TEIKN. NR.	AR-03	TÖLVUHEITI	GRLOUAS7	TEIKNAD	PHS	RAFLÖGN	EINLÍNUMYNDIR
VERKHLUTI		BREYTING A		YFIRFARIÐ	HKE		
MKV.	1:50 OG 1:500	BREYTING B					