



FRÁGANGUR UM VEGG B-60 BÍLGEYMSLU

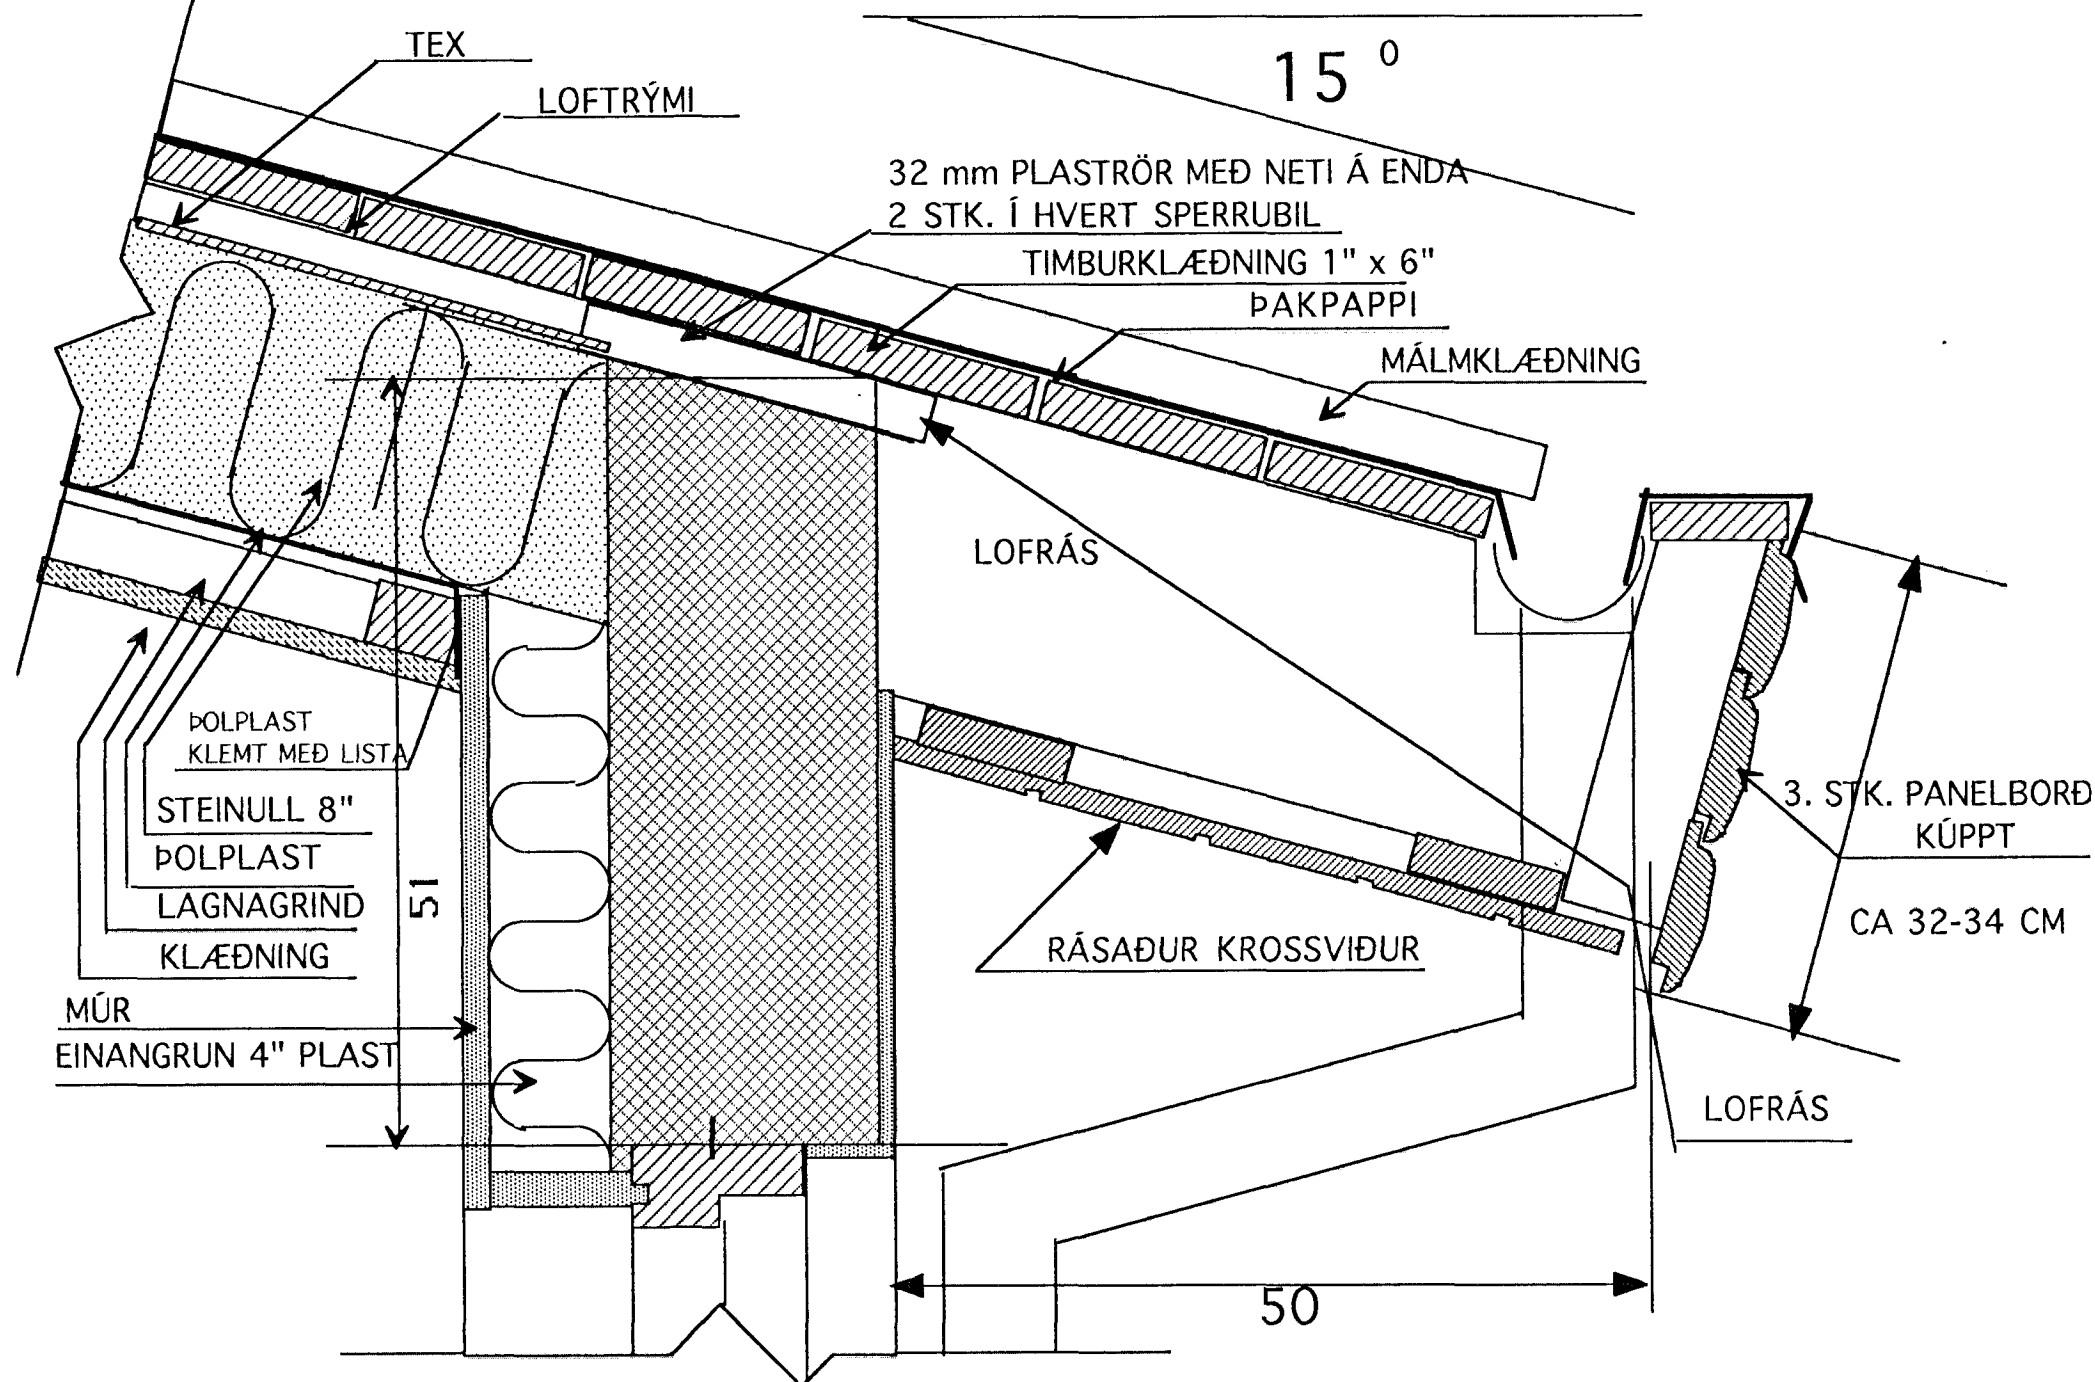


D-1

LÓDRÉTT SNIÐ ÞAKKANT 1 : 5

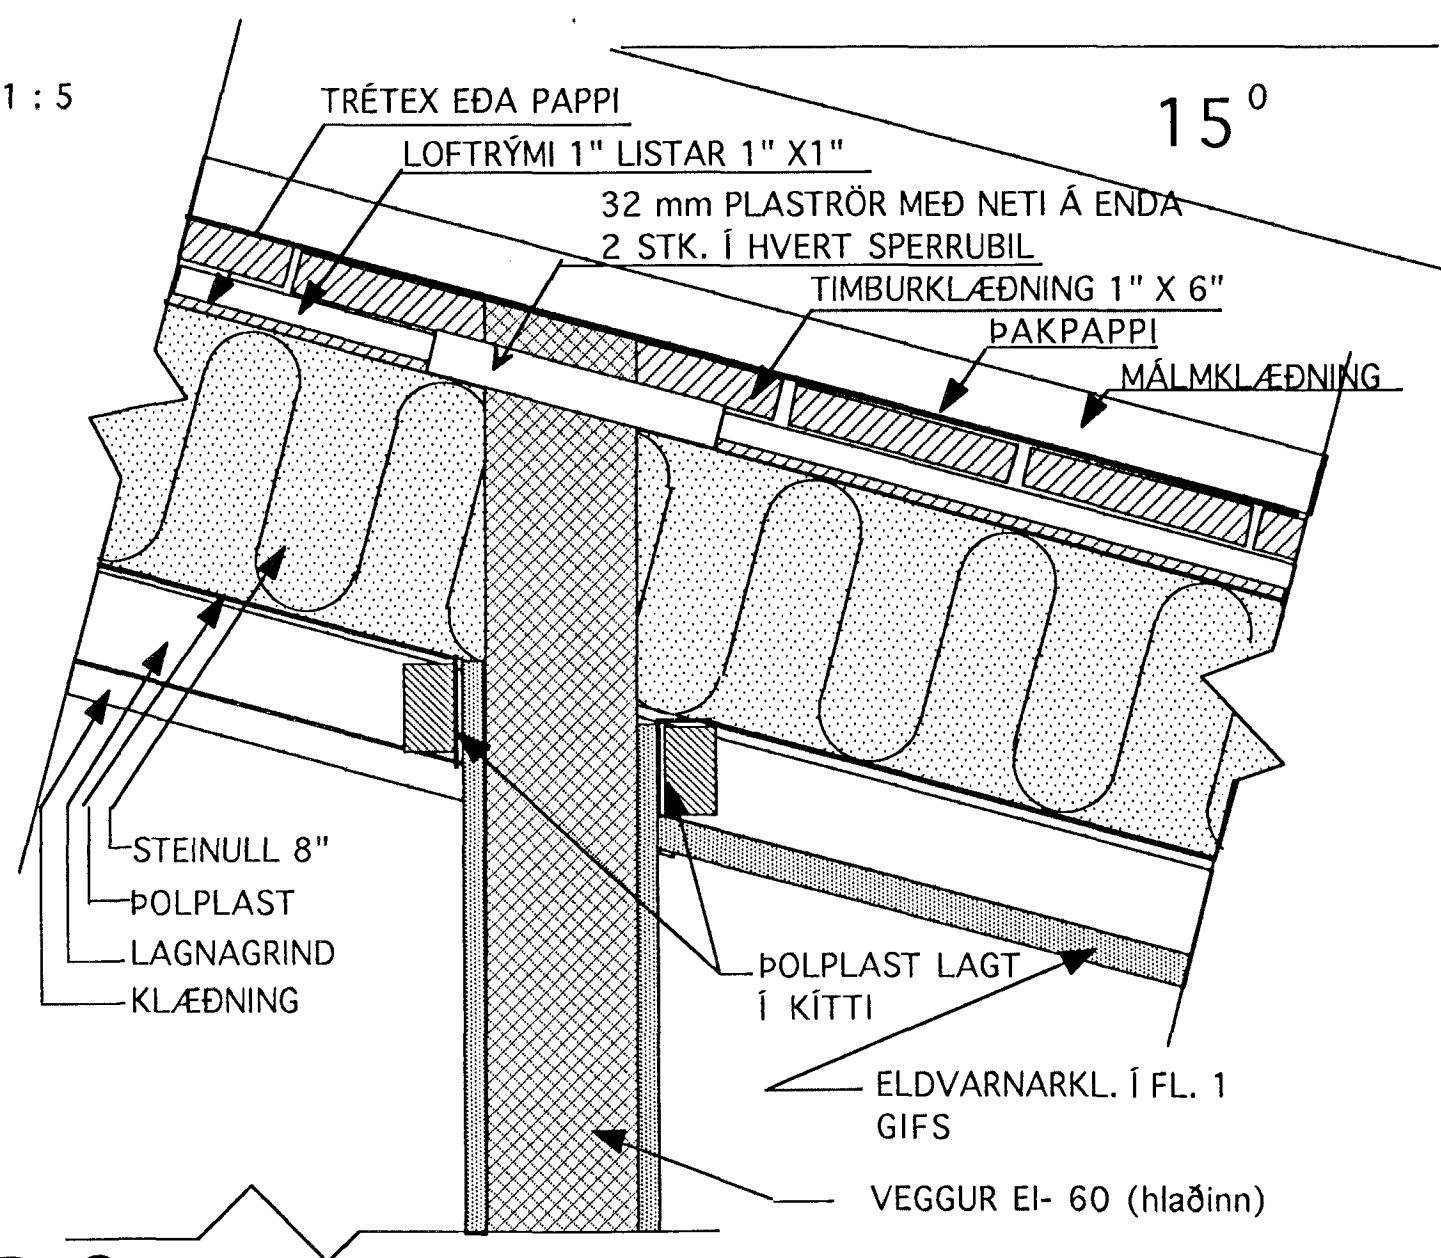


D-3

LÓDRÉTT SNIÐ VEGG Á MILLI BÍLG. -ÍBÚÐAR 1 : 5

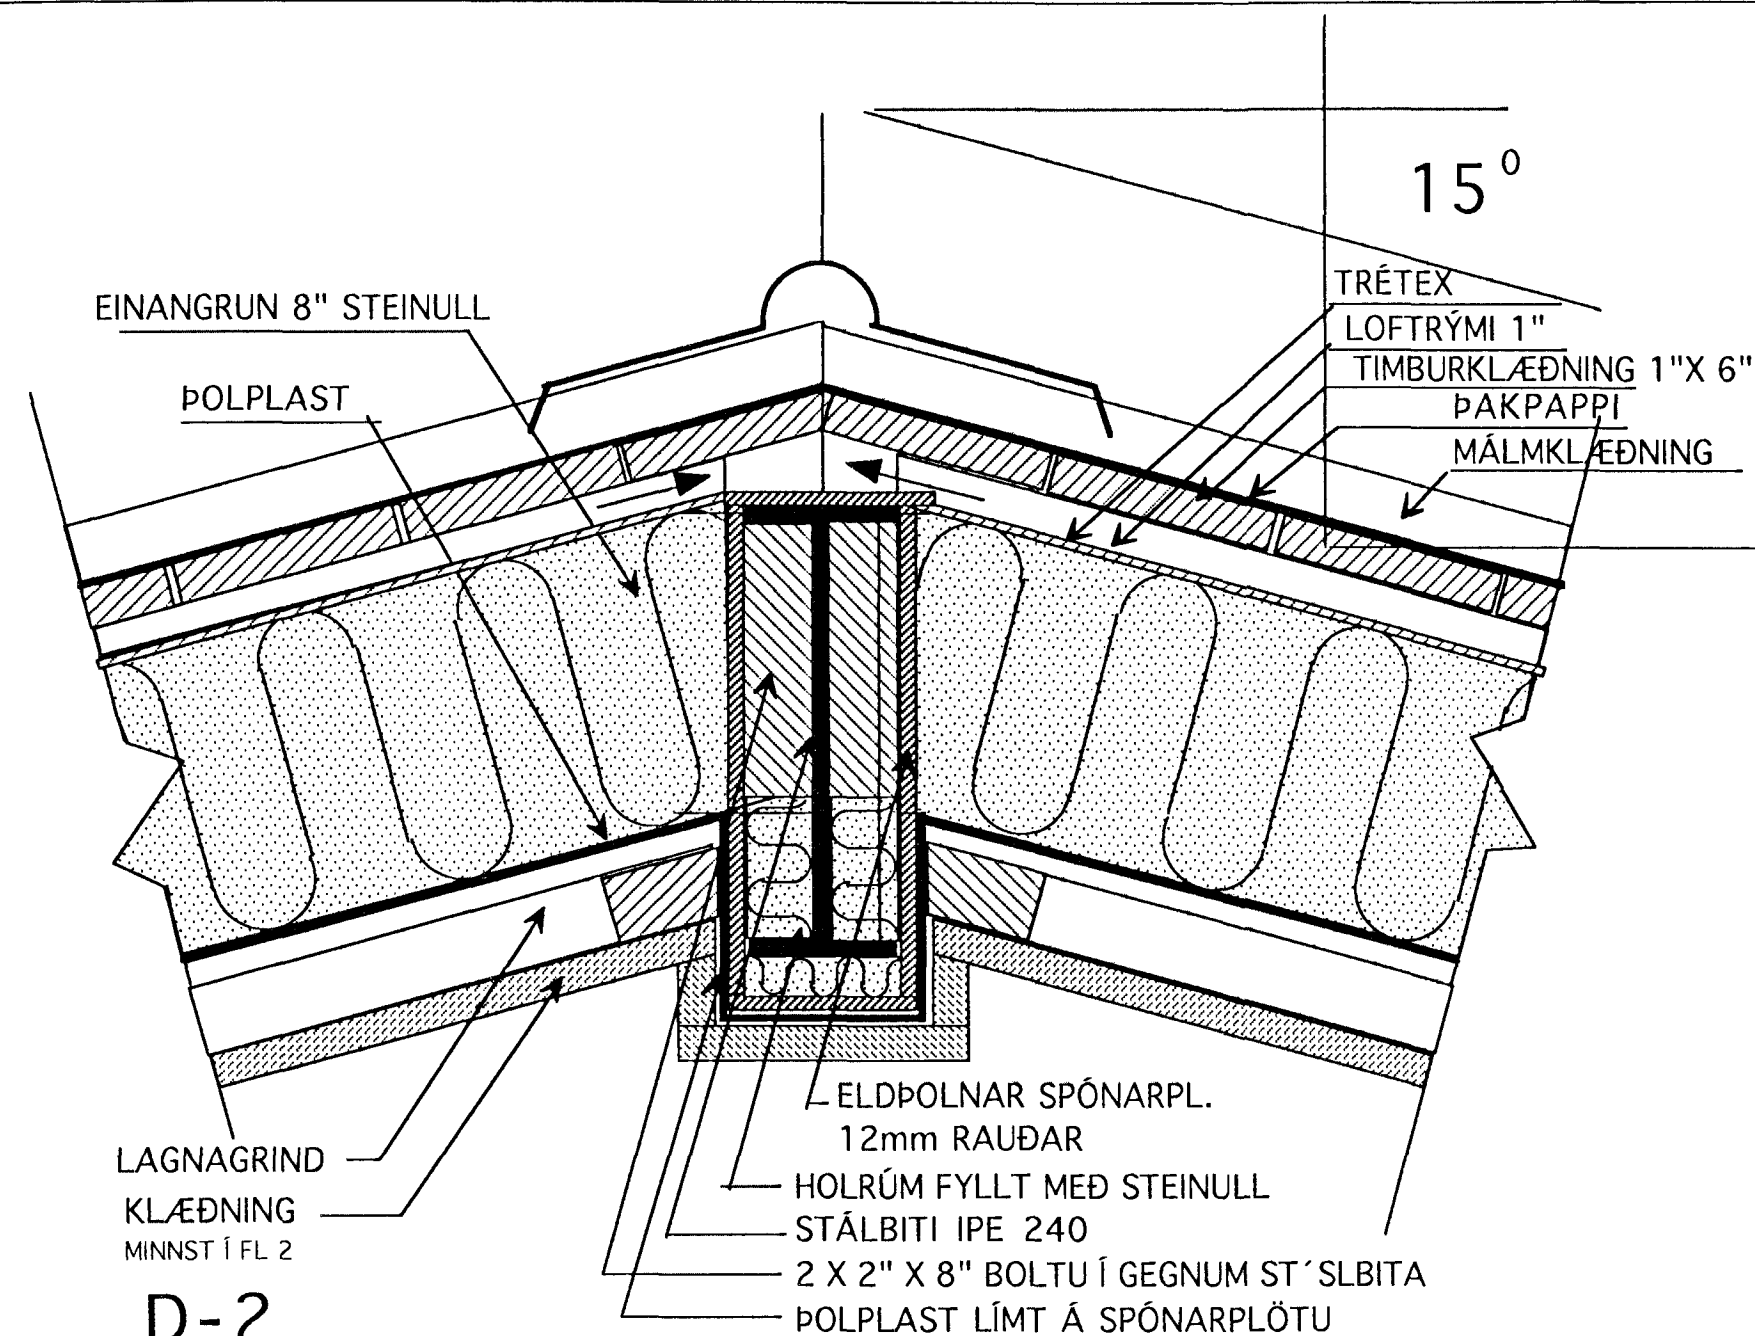


D-2

LÓDRÉTT SNIÐ Í MÆNI 1 : 5 (STÁL BITAR ELDVARDIR)

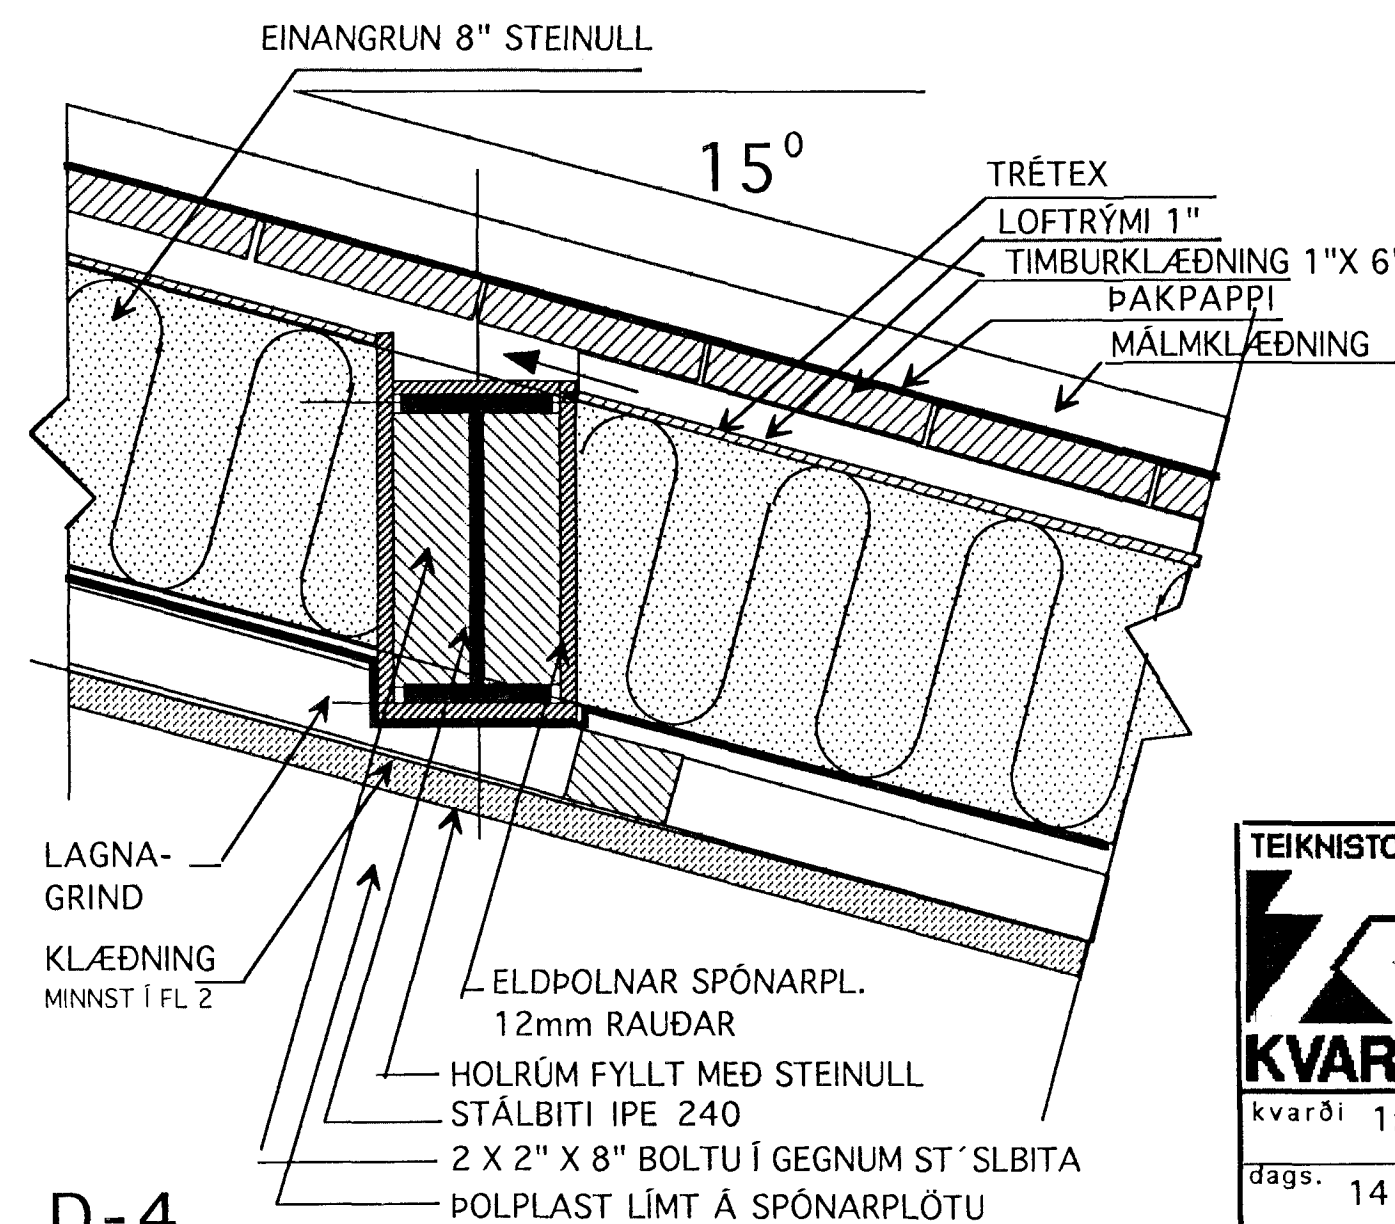

D-4

LÓDRÉTT SNIÐ Í BURÐARBITA 1 : 5 (STÁL BITAR ELDVARDIR)

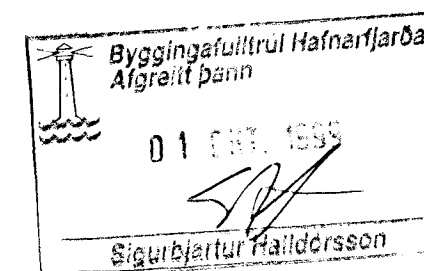

	Verkefni	LÓUÁS 7 HAFNARFIRÐI
	Heiti	DEILIMYNDIR
kvarði 1:5	verk.nr	99
dags. 14 SEPT. 99	dags br..	
hönnun G.G.	teikn nr	V-4
teikn G.G.		

Hringbraut 17 220 Hafnarfjörður.  
S. 555 2020 FAX 555 2021