




KP

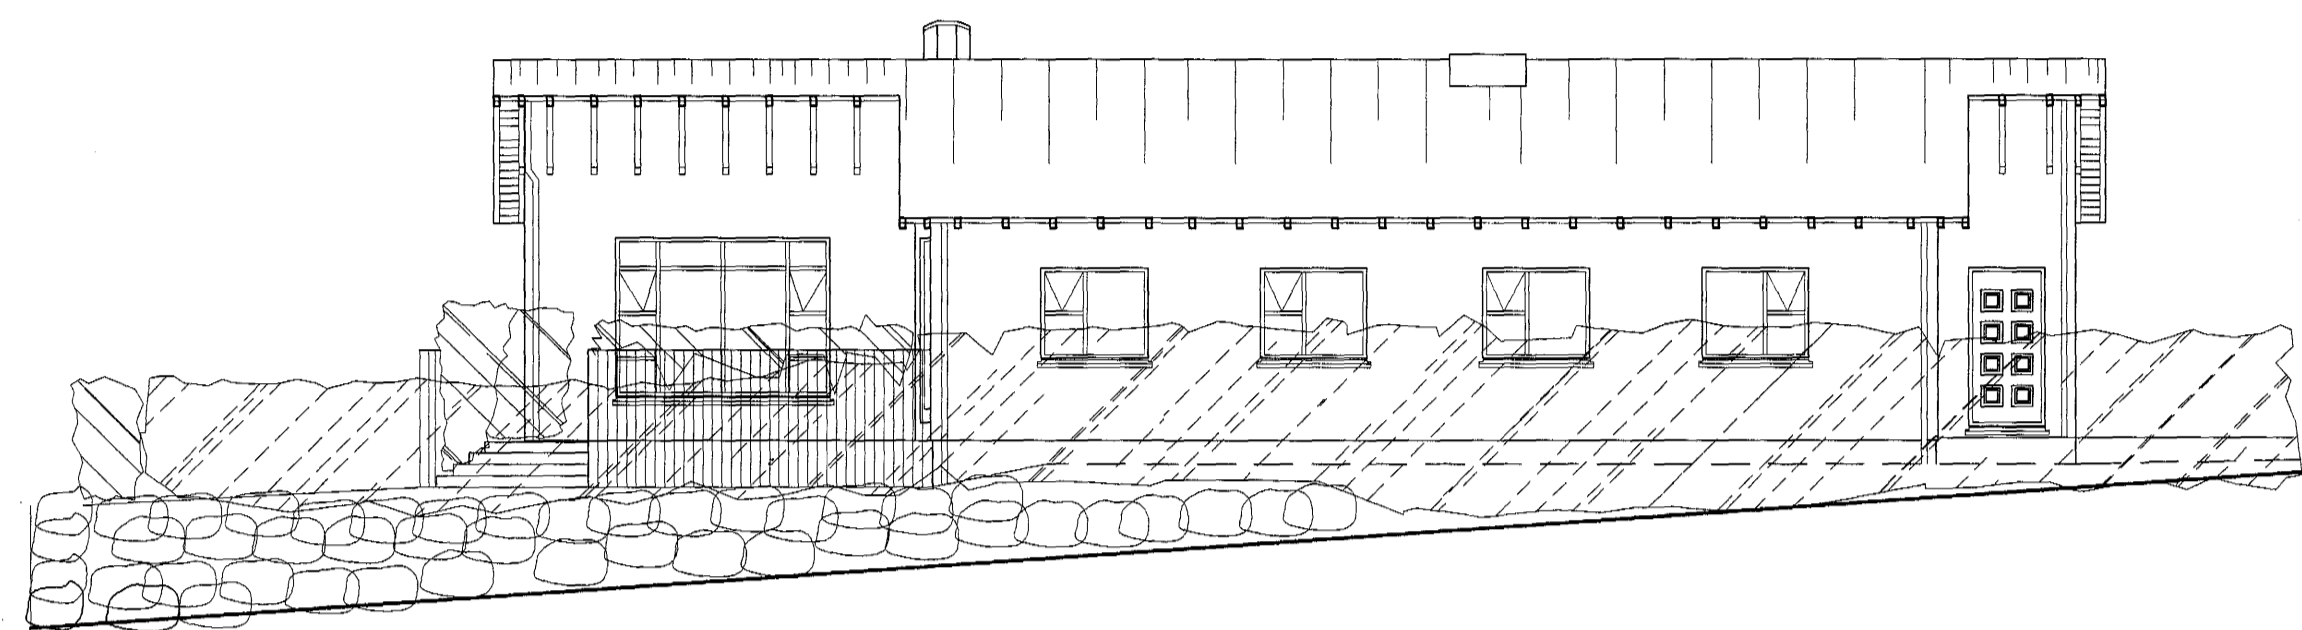


Suðurhlið
Mælikvarði 1:100

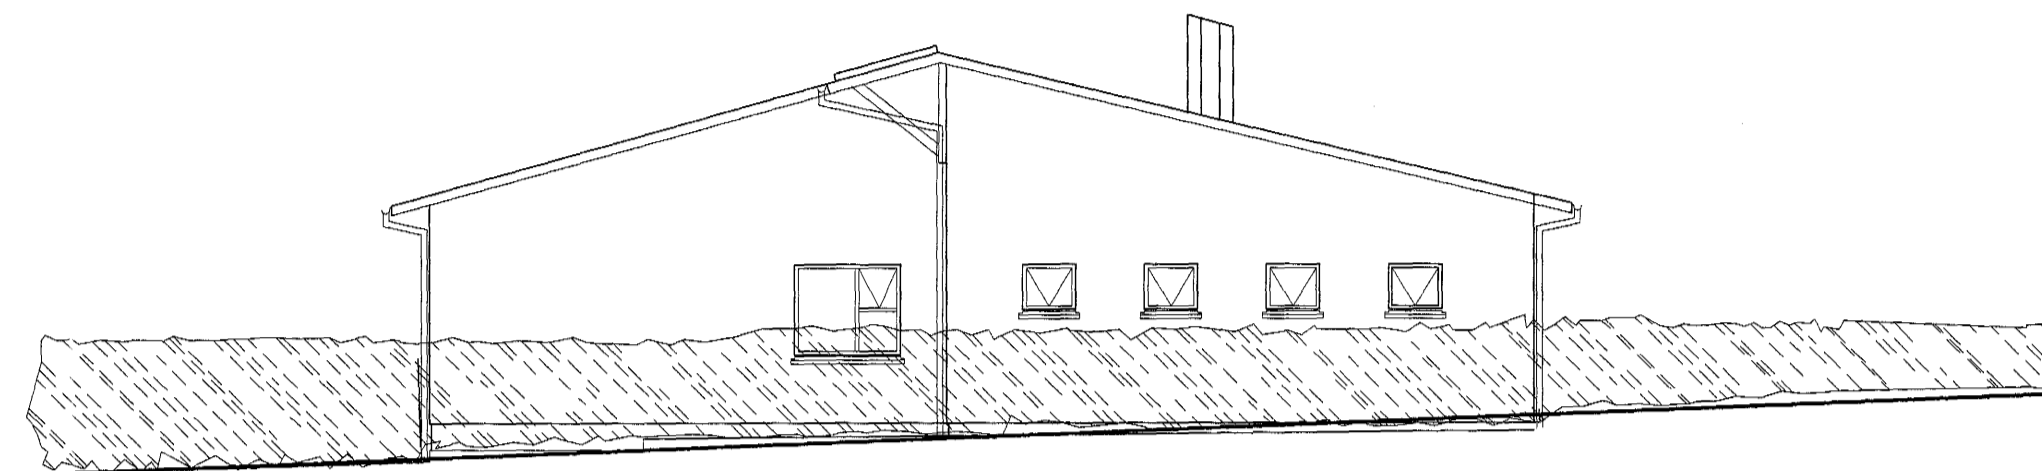

Austurhlið
Mælikvarði 1:100

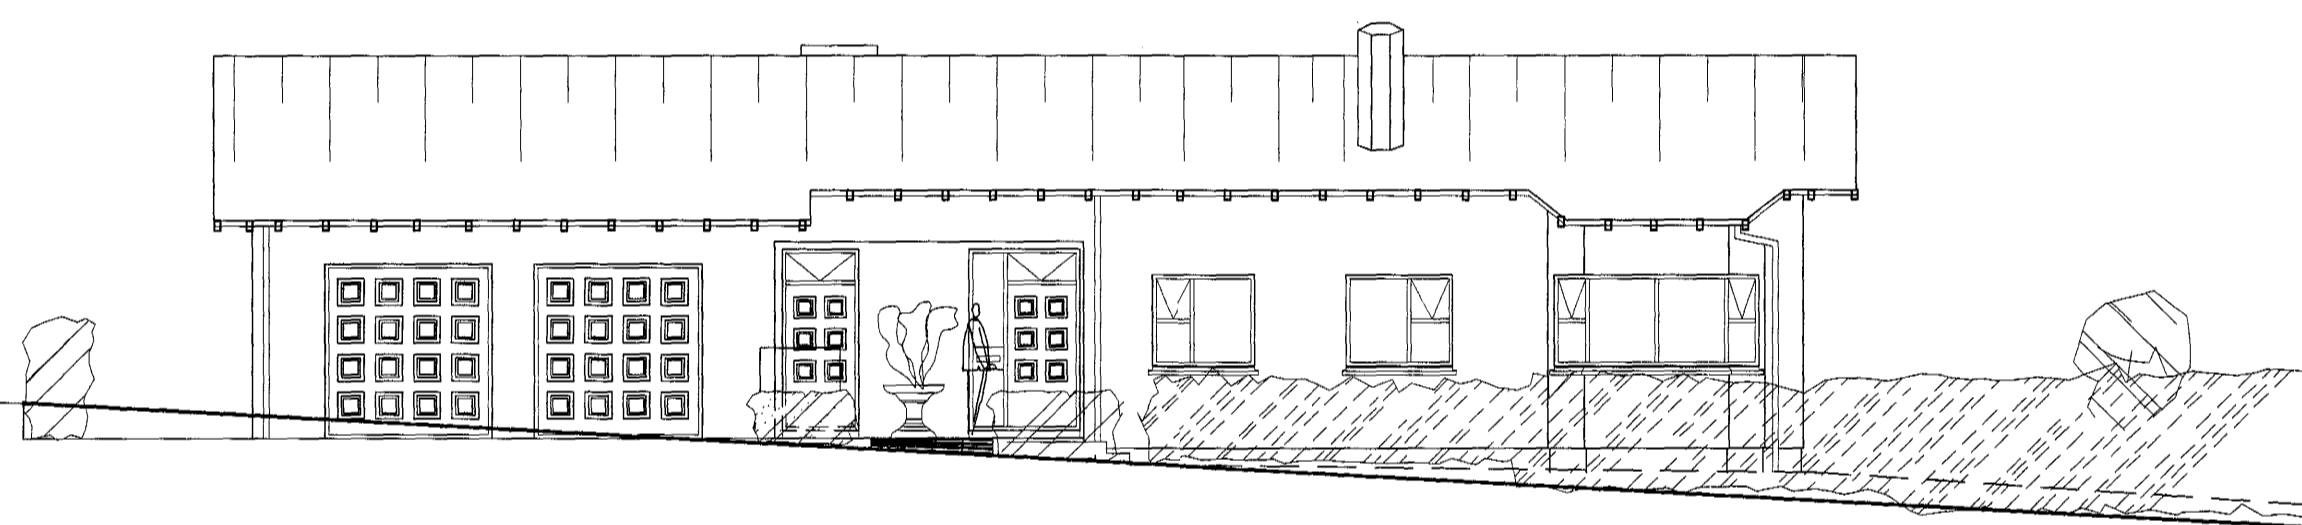

Norðurhlið
Mælikvarði 1:100

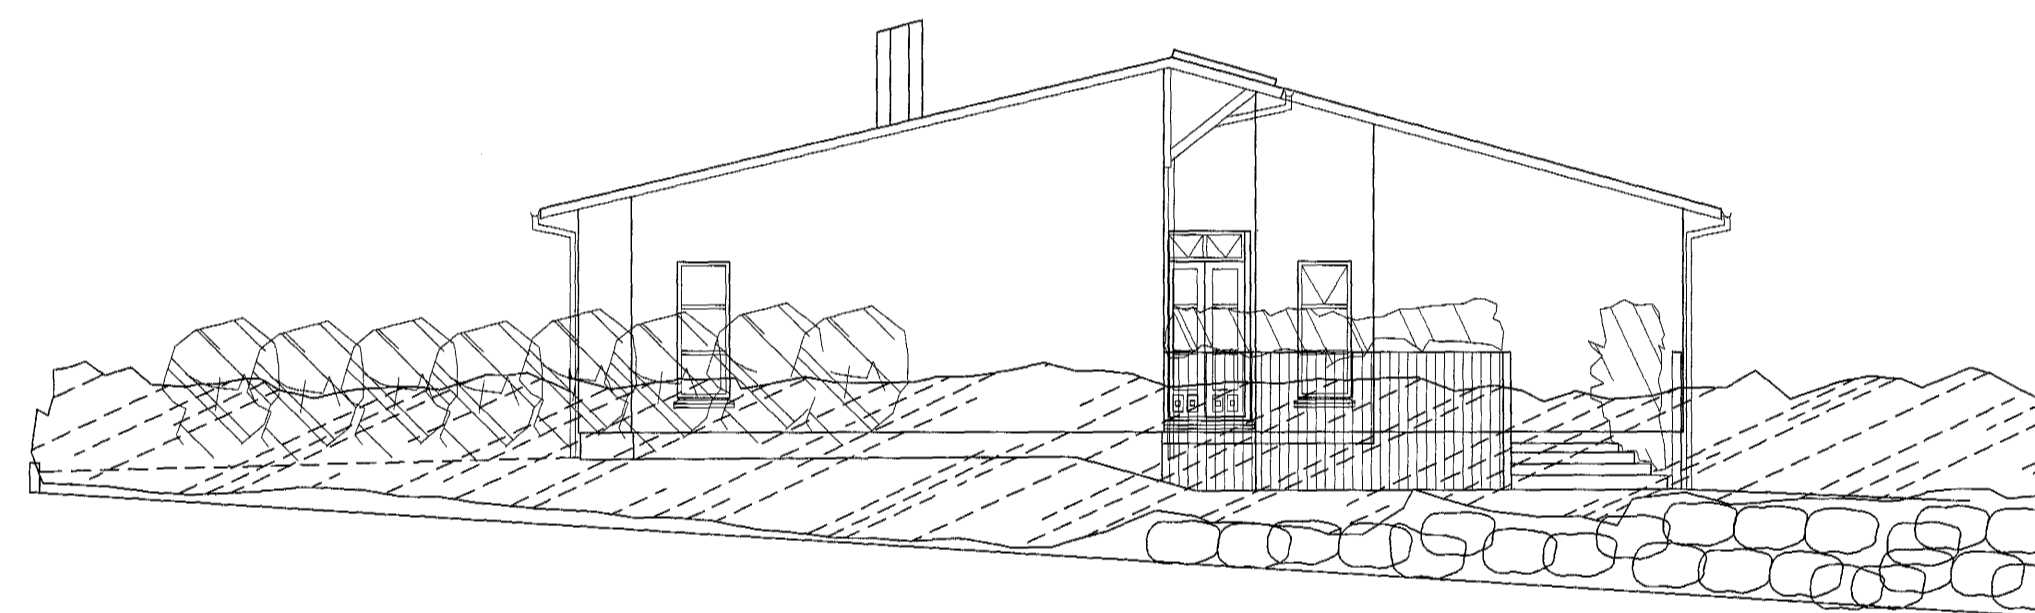

Vesturhlið
Mælikvarði 1:100

dags	breyting	nafn
28.8.99	Hús stækkað í 230,3 m ² . Skipulagi í svefnumu breytt.	PVG
7.8.00	Skipulagi í svefnumu og eldhúsi breytt, gluggi felður út í borðetu.	PVG
10.1.01	Skipulag gestasalerni og atamijsa, arinn ferður til.	PVG

Strendingur ehf.
Verkfæðisjónusta
Reykjavíkvegur 48 - 220 Hafnarfirður
Sími 595 5443 Fax 595 5441
hannað: PVG/AS JÚNÍ 1999
teiknað: PVG JÚNÍ 1999
Hafnarfirði 15.11.2001
Þ. Þórarinnsson

Lðuás 8, Hafnarfirði
Aðalteikning
Ásýnd
dagsetning: júní 1999 teikn. nr: 102 mælikvarði: 1:100 A1