



Grunnmynd  
Mælikvarði 1:100

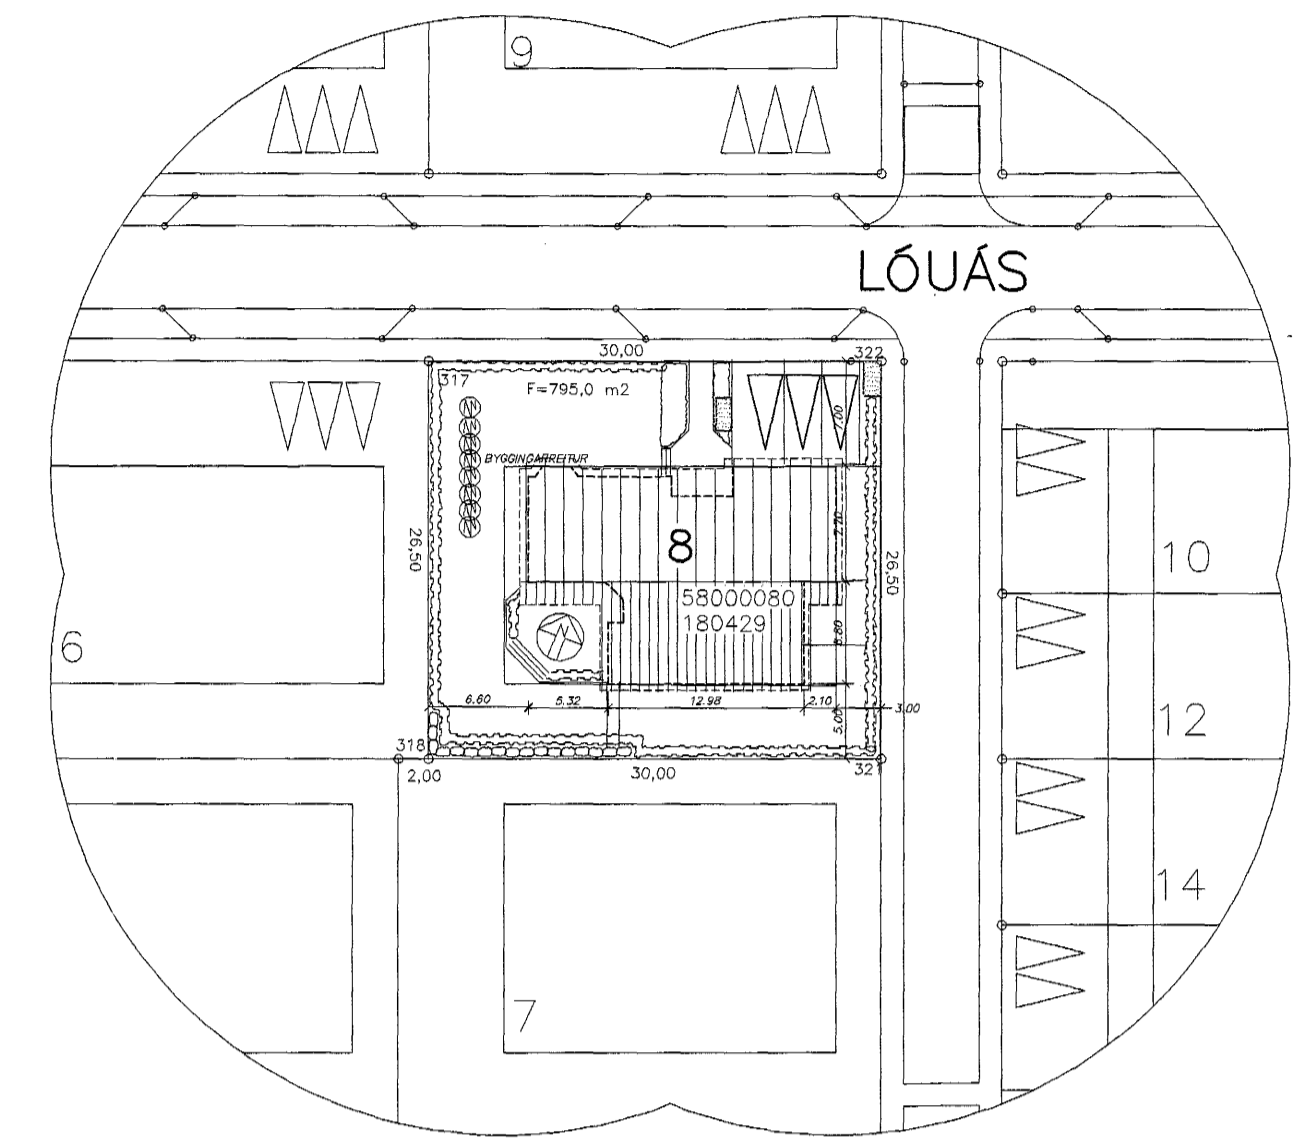

Afstöðumynd  
Mælikvarði 1:500

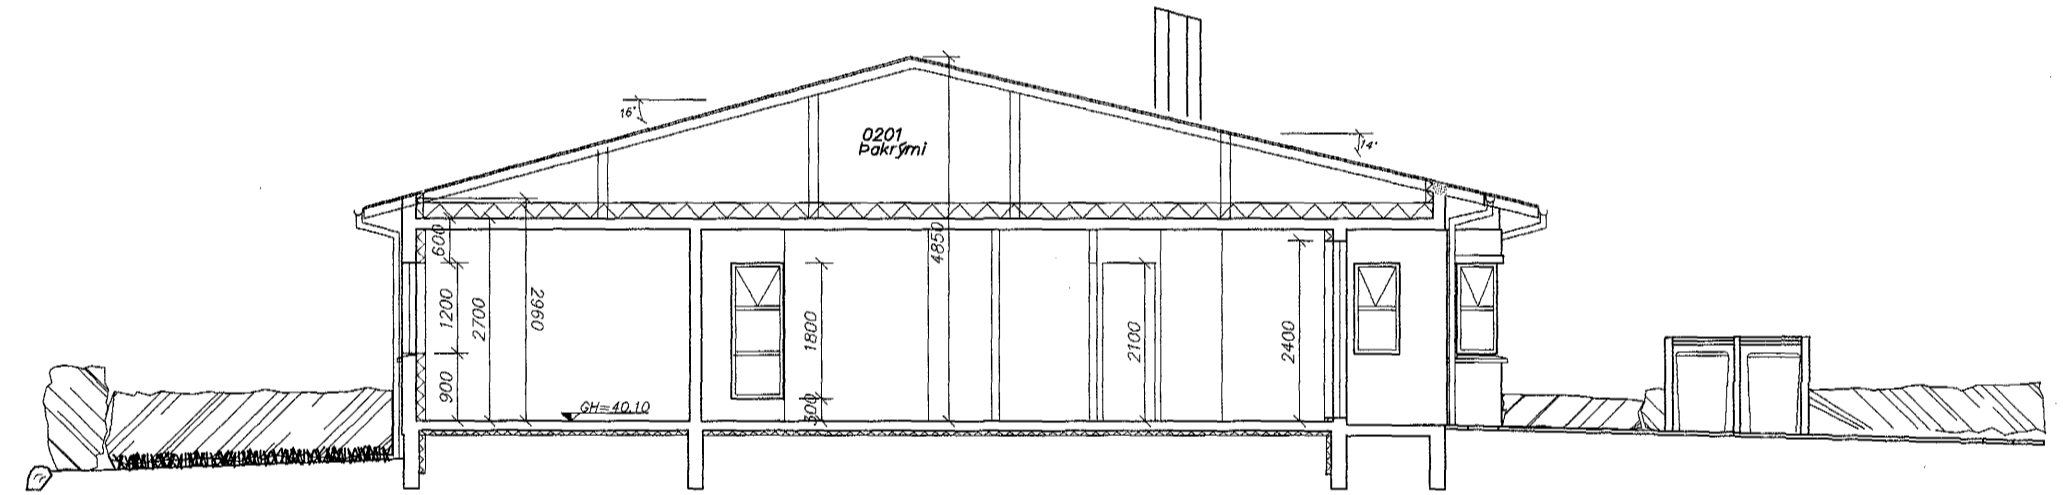

A Snið  
101/101 Mælikvarði 1:100

Byggingarlýsing og brunavarnir

Lóð og aðkoma  
Aðkoma að húsinu er frá aðalgötu Lóuás og á lóðinni eru 3 bílastæði eins og fram kemur á grunnmynd og afstöðumynd.  
Á lóðarmörkum kemur limgerðisgröður. Hæðarmunur á milli lóðarinnar og Spáðs 7 verður tekin upp í grjóthledslu, þar sem þörf er á.  
Sorggæmsla verður í norðausturhluta lóðar.

Gluggar eru vísargluggar.  
Hurðir eru harðvöðhurhurðir.  
Millivegarir sem ekki eru steyptir eru hlánir úr vikrusteini.  
Brunavarnir  
Yfir bílagæmslu er steinsteypt plata sem uppfyllir REI60.  
Björgunarspær eru úr þilum herbergjum í svefnrímu stærð 50x55 cm.  
Reykkyngjarar koma í herbergi sem eru samtengdir í brunavörnumarkerfi.

Byggingarefni  
Húsið er steinsteypt, einangrað að innan og múrhuðað utan sem innan.  
\* Einangrun sökkla og undir gólfplötu 75 mm polystyren 25 kg/m<sup>3</sup>  
\* Einangrun útvegga, 100 mm polystyren, 18-24 kg/m<sup>3</sup>  
\* Einangrun þaks 200 mm steinullareinangrun, annars vegar lögð ofan á steypta plötu og hins vegar sett upp á milli spæra.  
Þak er rispak úr timbri, annars vegar stöðla á steypta plötu (yfir svefnrímu og bílagæmslu) og hins vegar upptekið (yfir stofu, holi og eldsí).  
Þaksperrur eru klæddar borðvði, þakpappa og stálklæðningu.

Stjórnartitill: Lóuás 8, Hafnarfirði		Skrásetjari: Pétur Vilberg Guðnason															
Lódnúmer: 180429		Kennitala: 51163-2739															
Matslutunúmer: 01		Dagsetning: 12.7.1999															
Uppskipting og lýsing		Stærðir															
D0	D1	D2	D3	D4	D5	D6	D7	D8	D9	D10	D10a	D10b	D11	D12	D16	D17	D17
					416,2	0,0	0,0	0,0	230,3	0,0			949,8	199,5	230,3		614,649
																	45,7
A	0101	1. herð	N	0101	230,3	0,0	0,0	0,0	230,3	0,0			708,6	199,5	230,3		
A	0102	biðstúli	B	0101	186,4				186,4	2,70	4,85	590,3	161,7	186,4	3,17	512,589	
B	0103	þallur	U	0101	5,3				5,3	2,70	2,70	118,5	37,8	43,9	2,70	102,060	
B	0104	vernd	N	0101	31,9				31,9								
A	0201	þak	F	0101	184,9	0,0	0,0	0,0	1,0	0,0	0,26	2,15	195,3	0,0	0,0		

Strendingur ehf.  
Varkrafðipjónusta  
Hafnarfirði  
Sími 565 5646, Fax 565 5643  
tölvunúmer: PVG/AS JÚNÍ 1999  
PVG JÚNÍ 1999  
Hafnarfirði 28/8 1999  
Sammúli Sigurðsson

Lóuás 8, Hafnarfirði  
Aðaltekning  
Grunnmynd, snið, afstaða  
dagsetning: júní 1999  
telkn. nr: 101  
mælikvarði: 1:100, 1:500  
A1