




Suðurhlið
 Mælikvarði 1:100

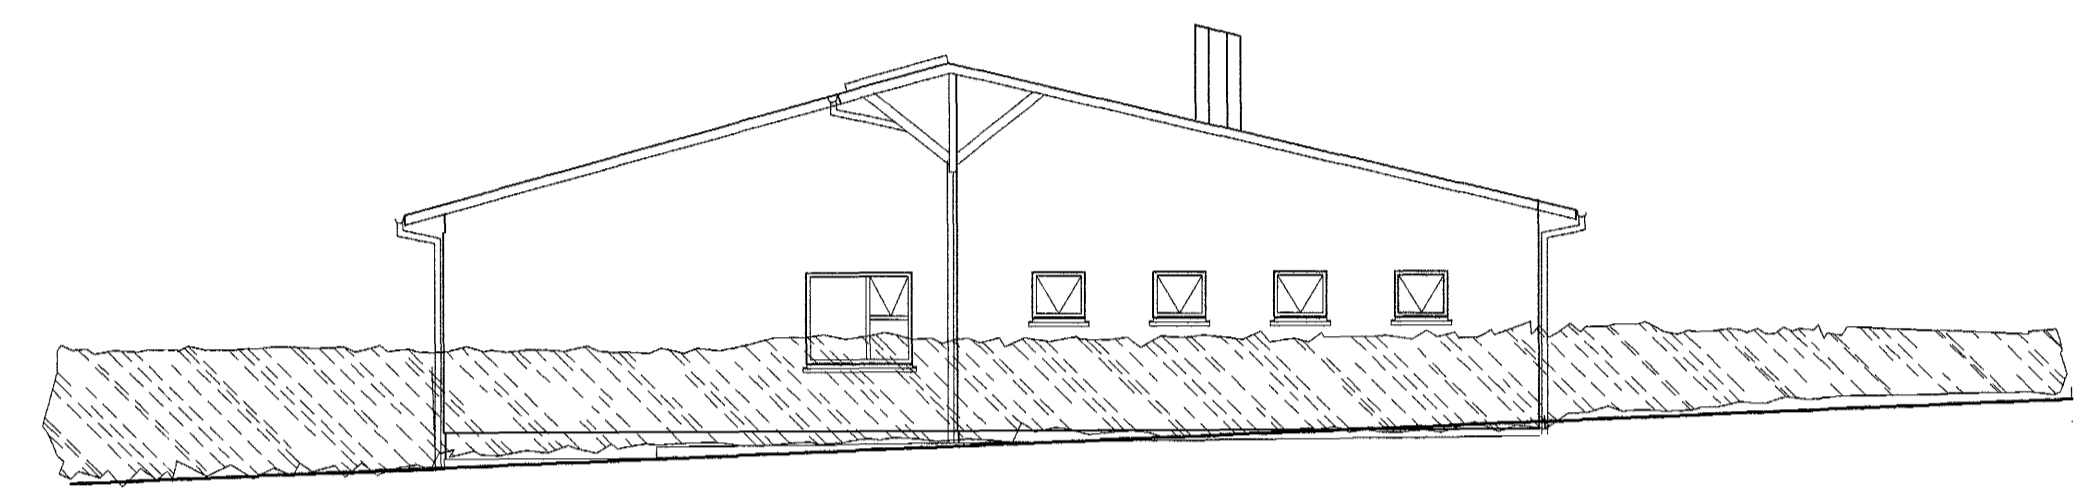

Austurhlið
 Mælikvarði 1:100

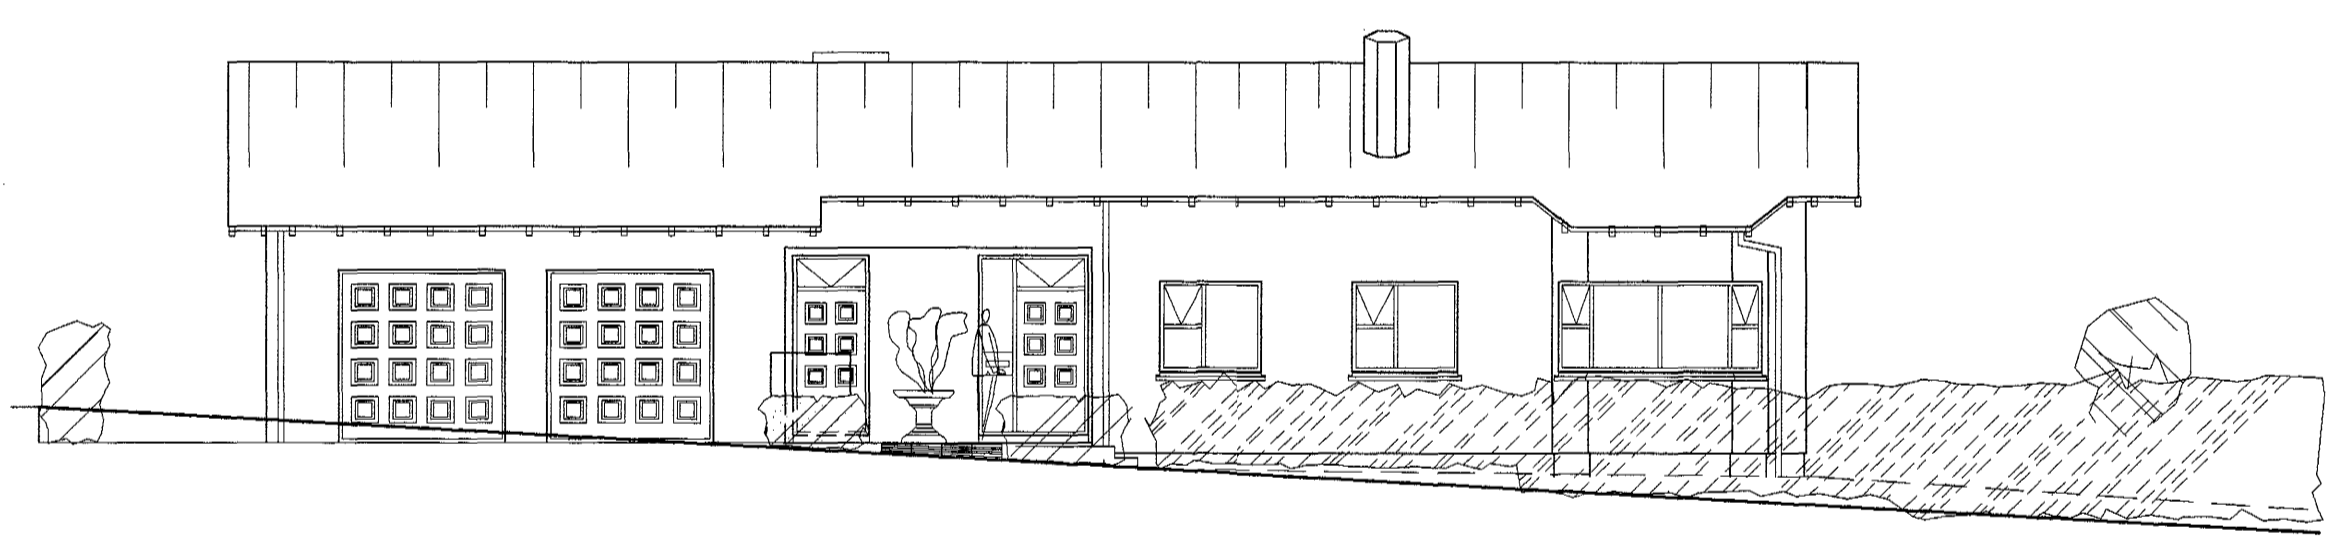

Norðurhlið
 Mælikvarði 1:100

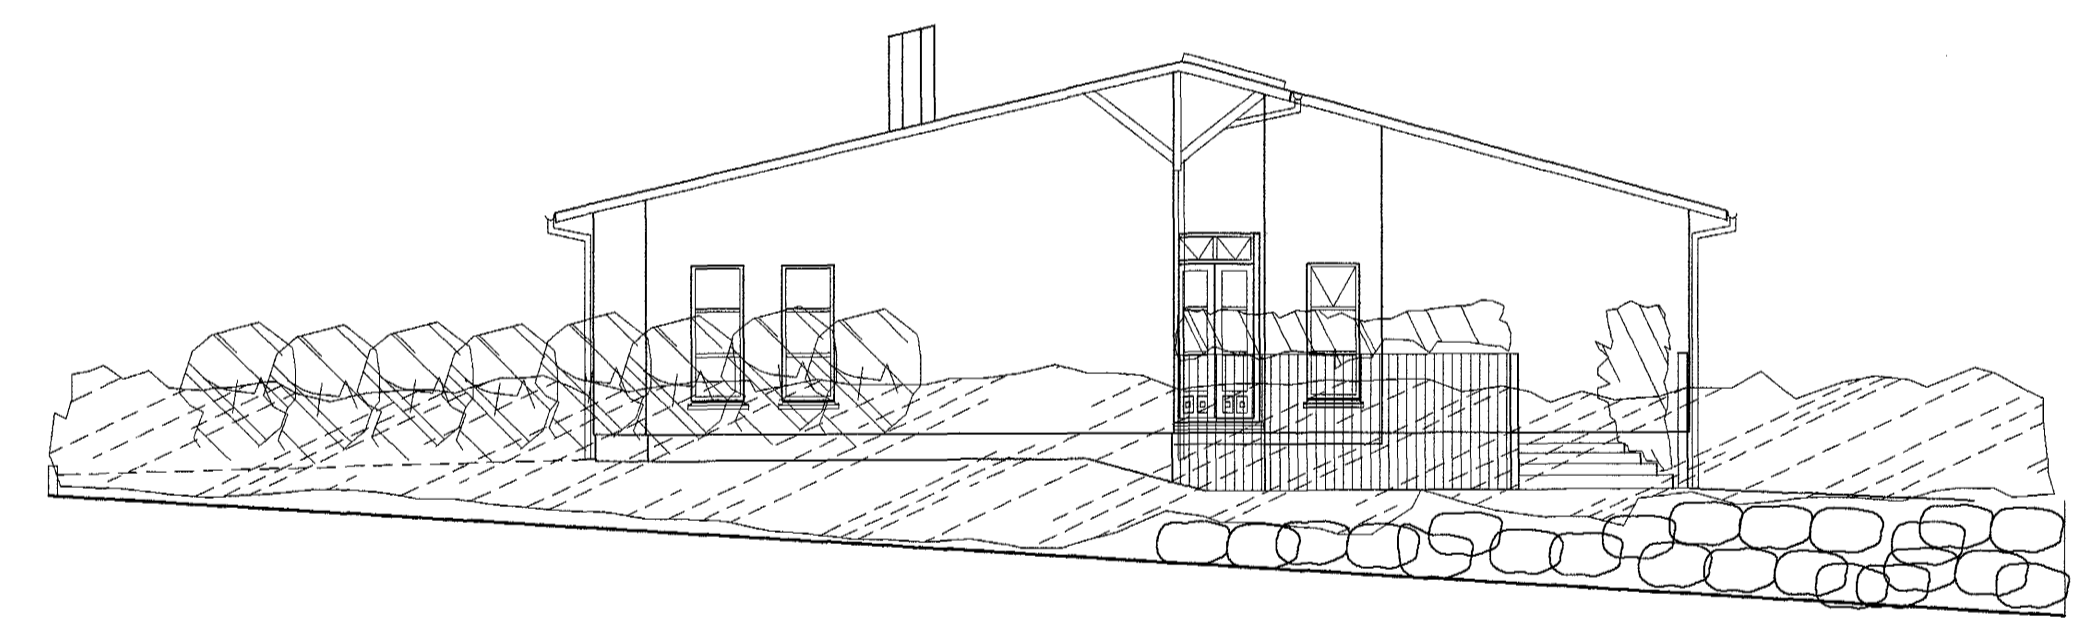

Vesturhlið
 Mælikvarði 1:100

Strendingur ehf. Verkefniþjónusta Reykjavíkvegur 68 - 220 Hafnarfirður sími 565 5646, fax 565 5647		Lðuás 8, Hafnarfirði	
dags: 28.8.99 breyting: Hús stækkað í 230,3 m ² . Skipulagi í svefnömu breytt		nafn: PVG hönnuð: PVG/AS telmað: PVG júní 1999	
dagsætning: júní 1999		telkn. nr: 102 mælikvarði: 1:100, A1	