



Samþykkt þann

19 JULI 1999


Byggingaráttuinn í Hafnarfirði
F.h. Krístan Þórarinnsson

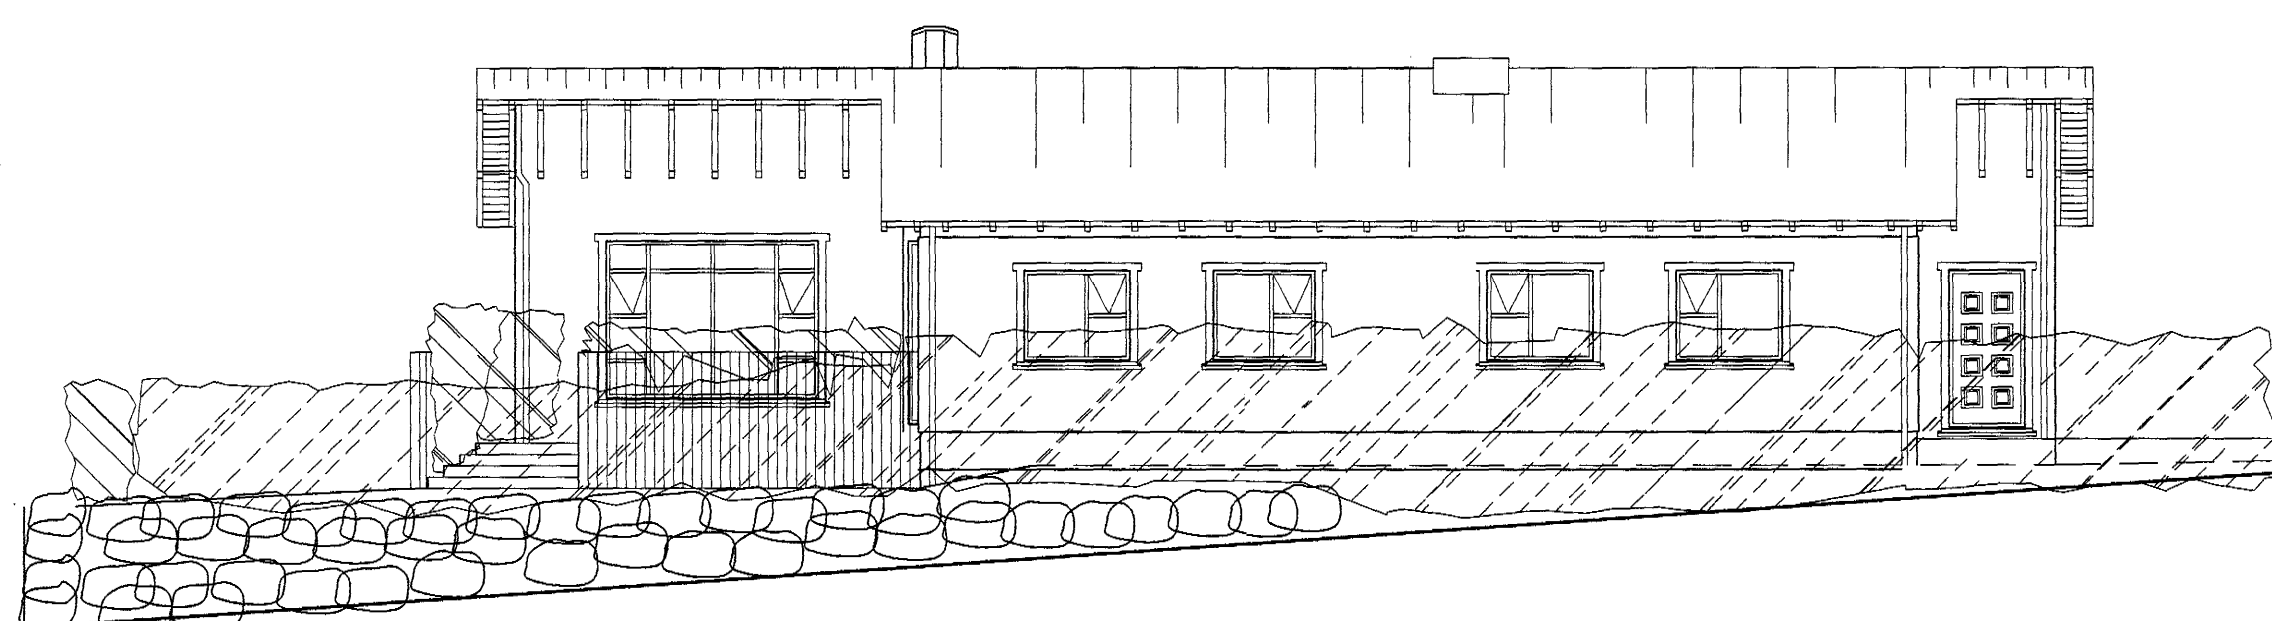


Suðurhlíð
Mælikvarði 1:100

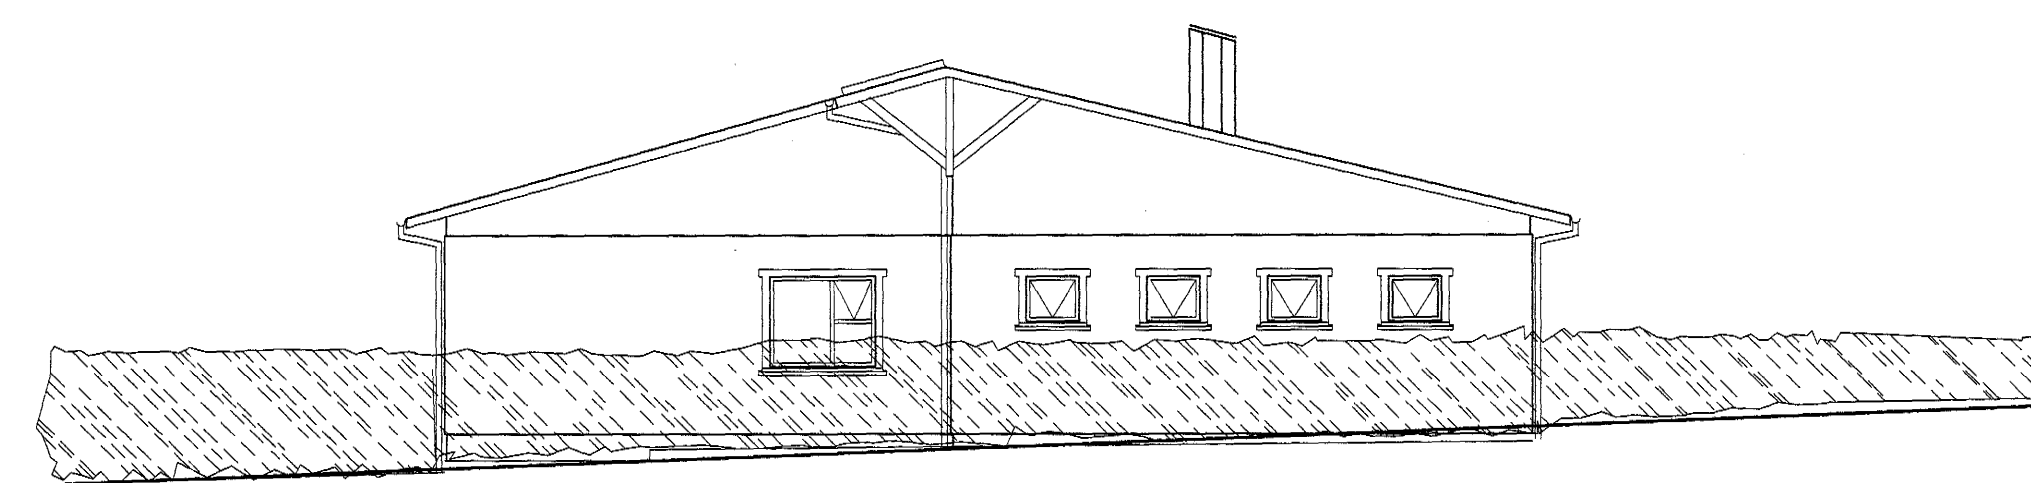

Austurhlíð
Mælikvarði 1:100

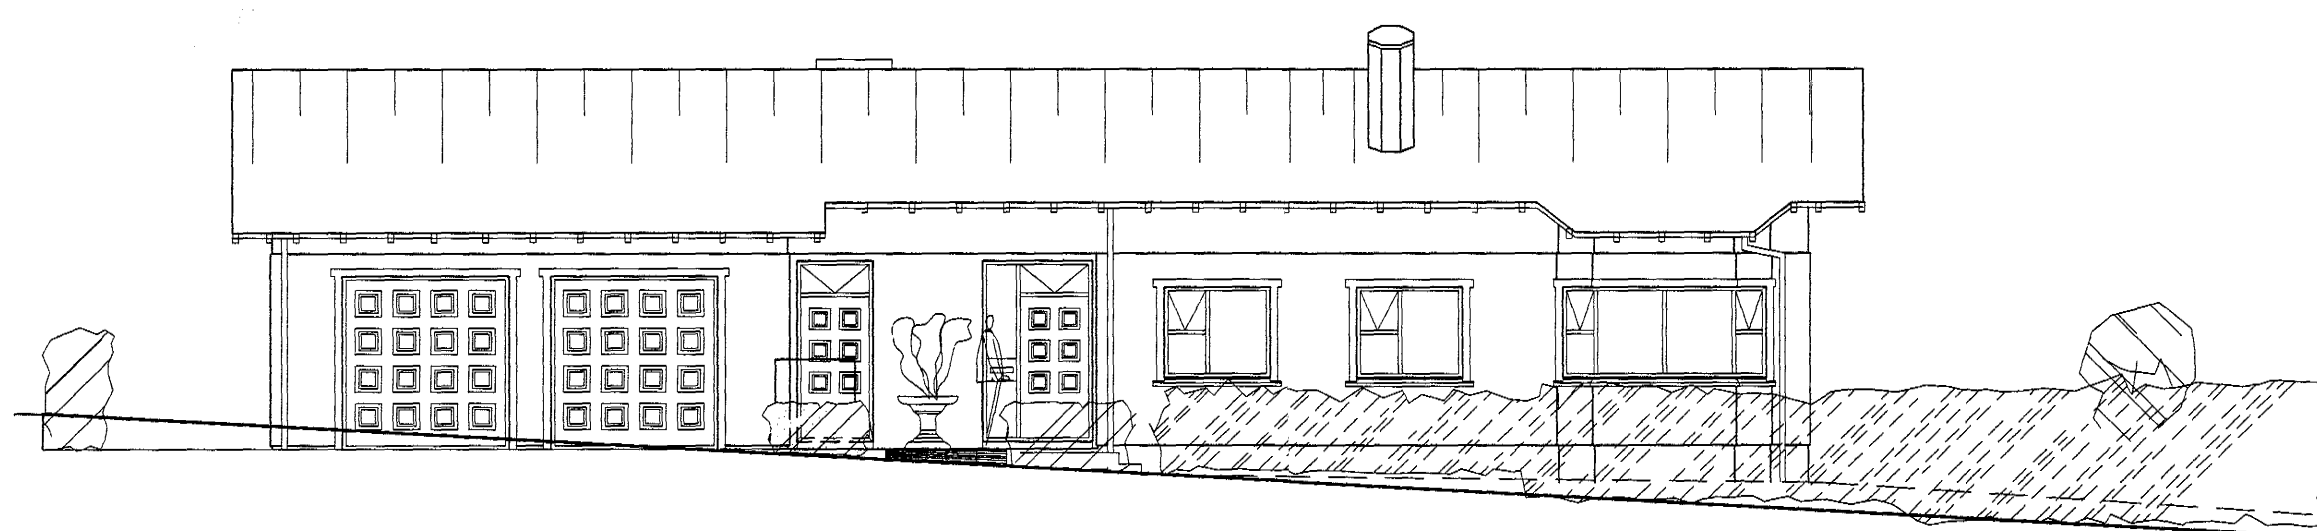

Norðurhlíð
Mælikvarði 1:100

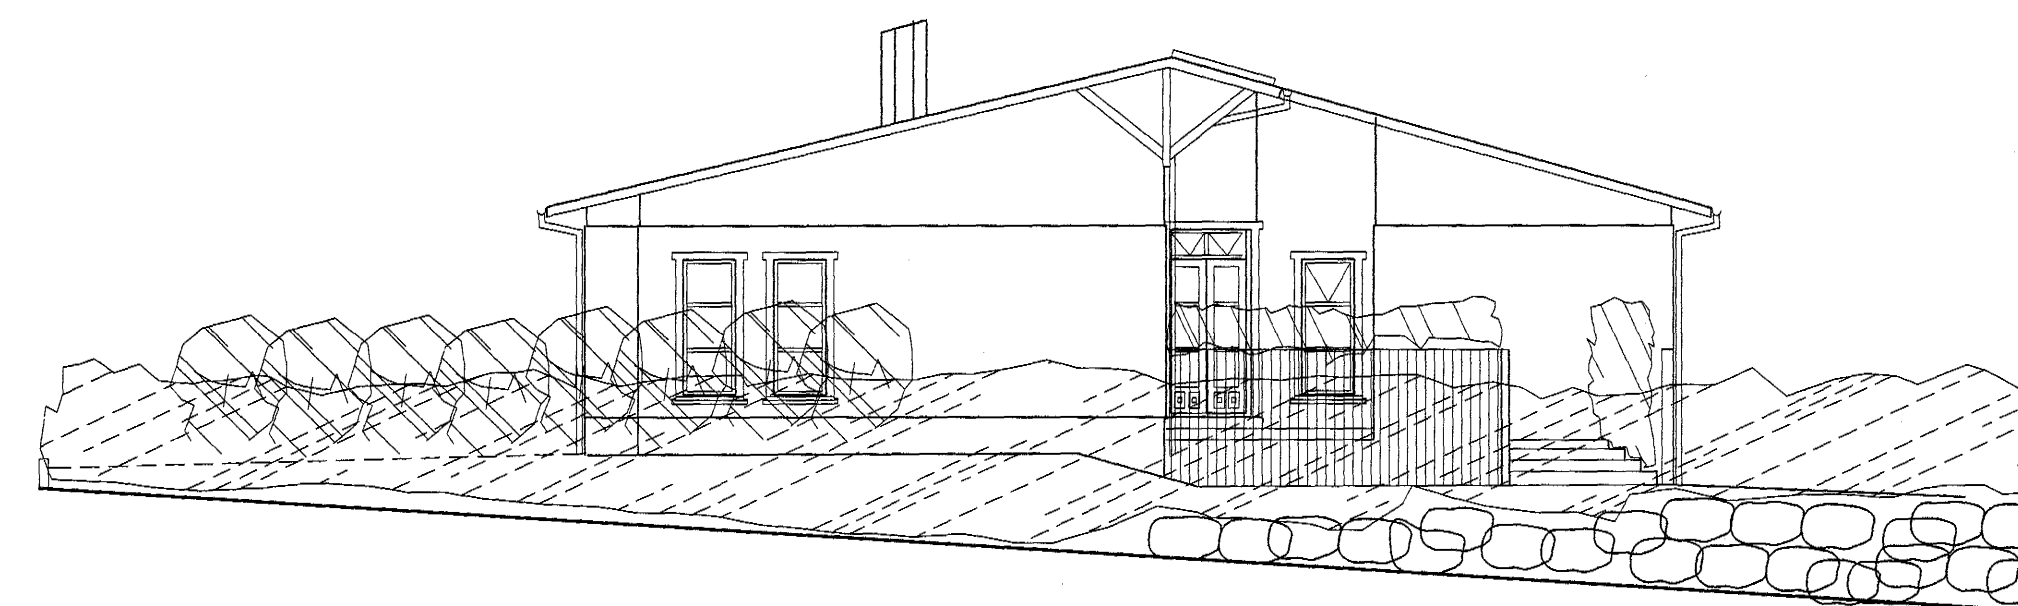

Vesturhlíð
Mælikvarði 1:100

Strendingur ehf.	
Verkfræðibúnaðar Ráðgjafarvegur 68 - 220 Hafnarfjörður Sími 565 5640, Fax 565 5641	
hönnuð:	PVG/AS JÚNÍ 1999
teiknað:	PVG JÚNÍ 1999
Hafnarfirði	18/7 1999
<i>Hammillarsjúklingur</i>	

Lóuás 8, Hafnarfirði

Aðalteikning
Ásýnd

dags	breyting	nafn

dagsetning:	telkn. nr:	mælikvarði:	A1
júní 1999	102	1:100,	