



**Grunnmynd, þakrýmis**  
Mælikvarði 1: 50

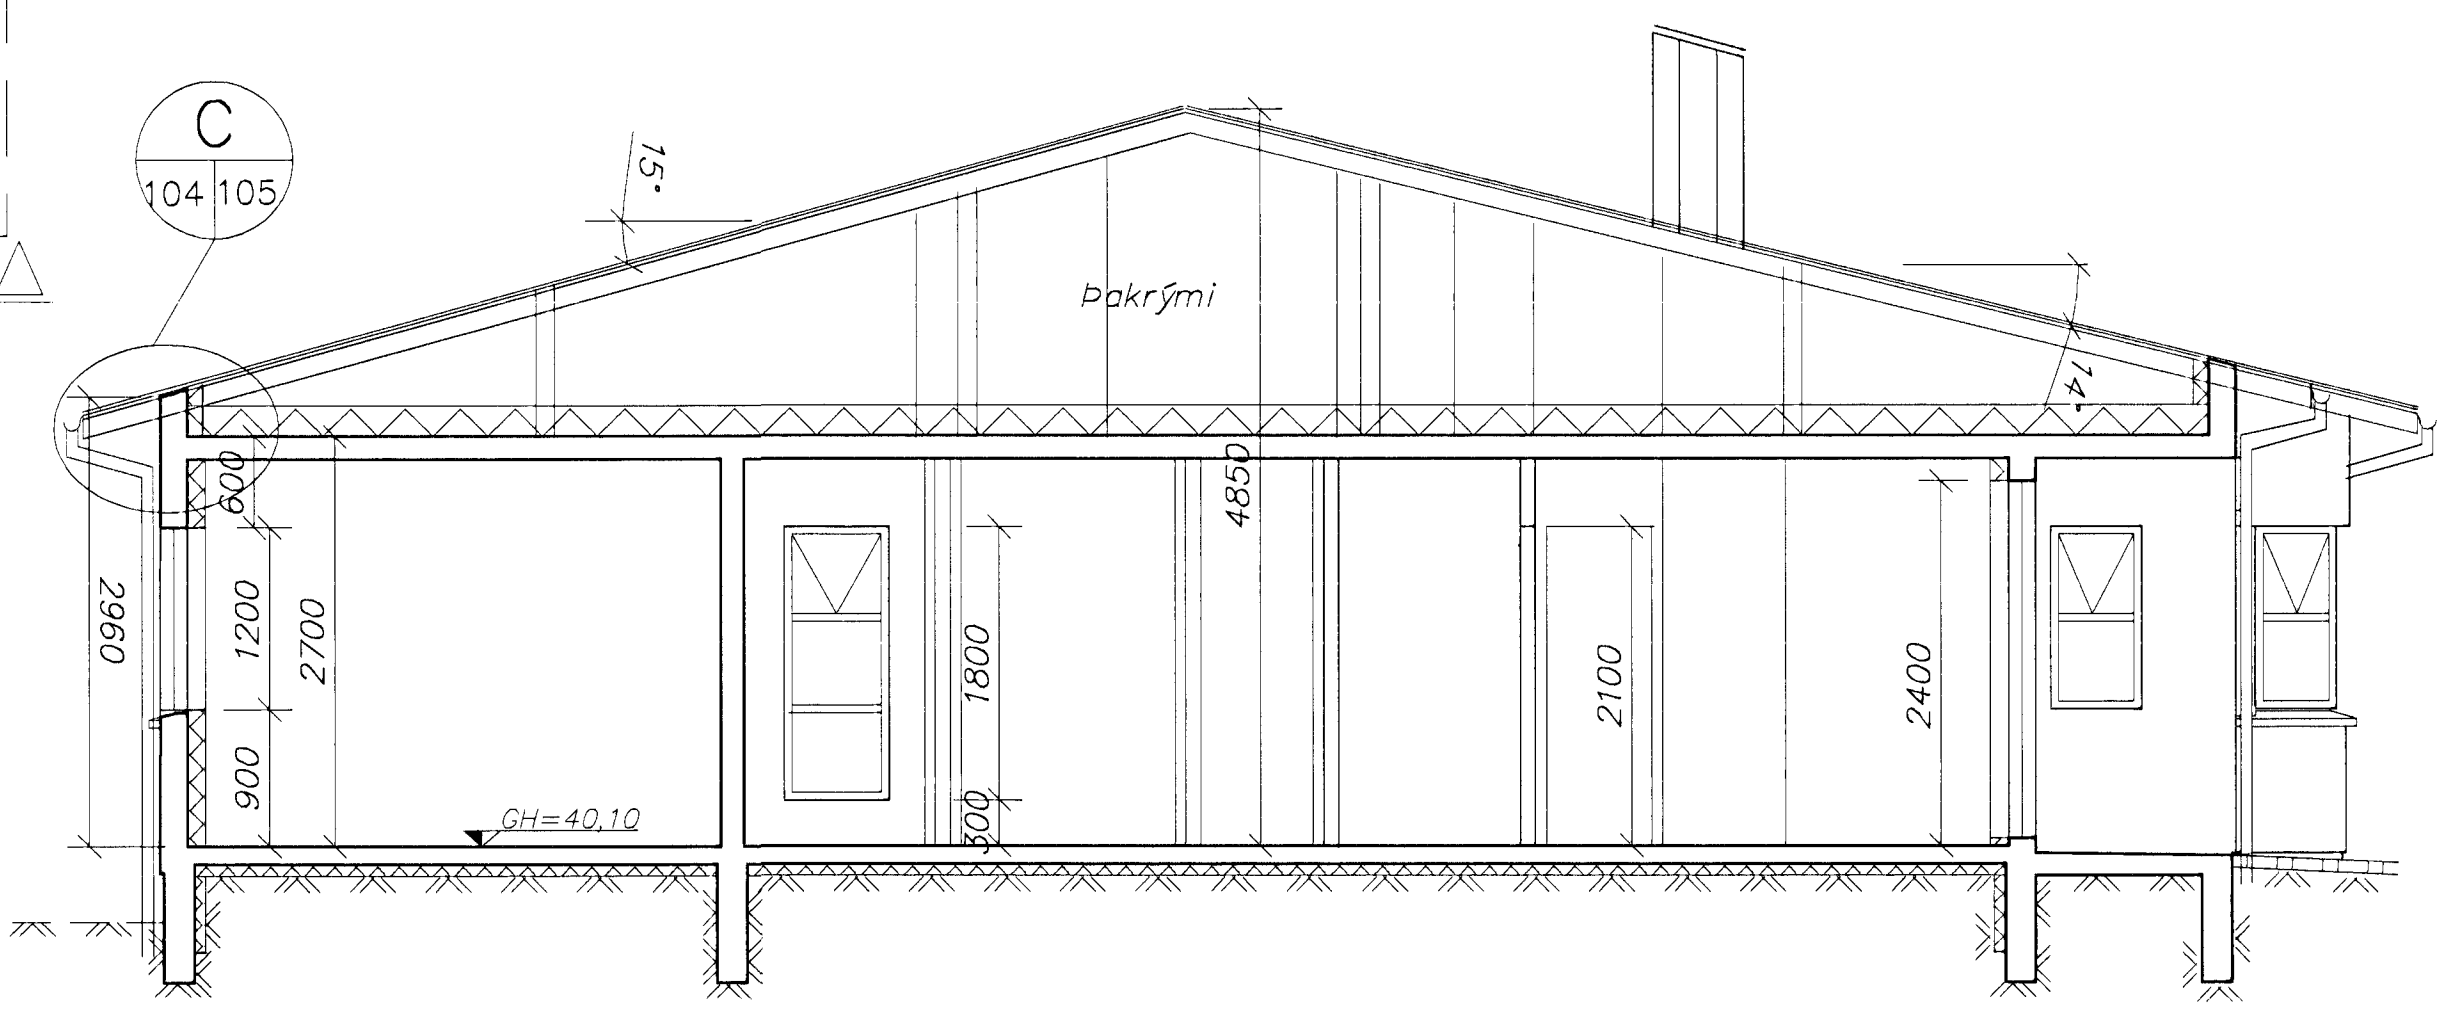

**A Sníð**  
Mælikvarði 1: 50

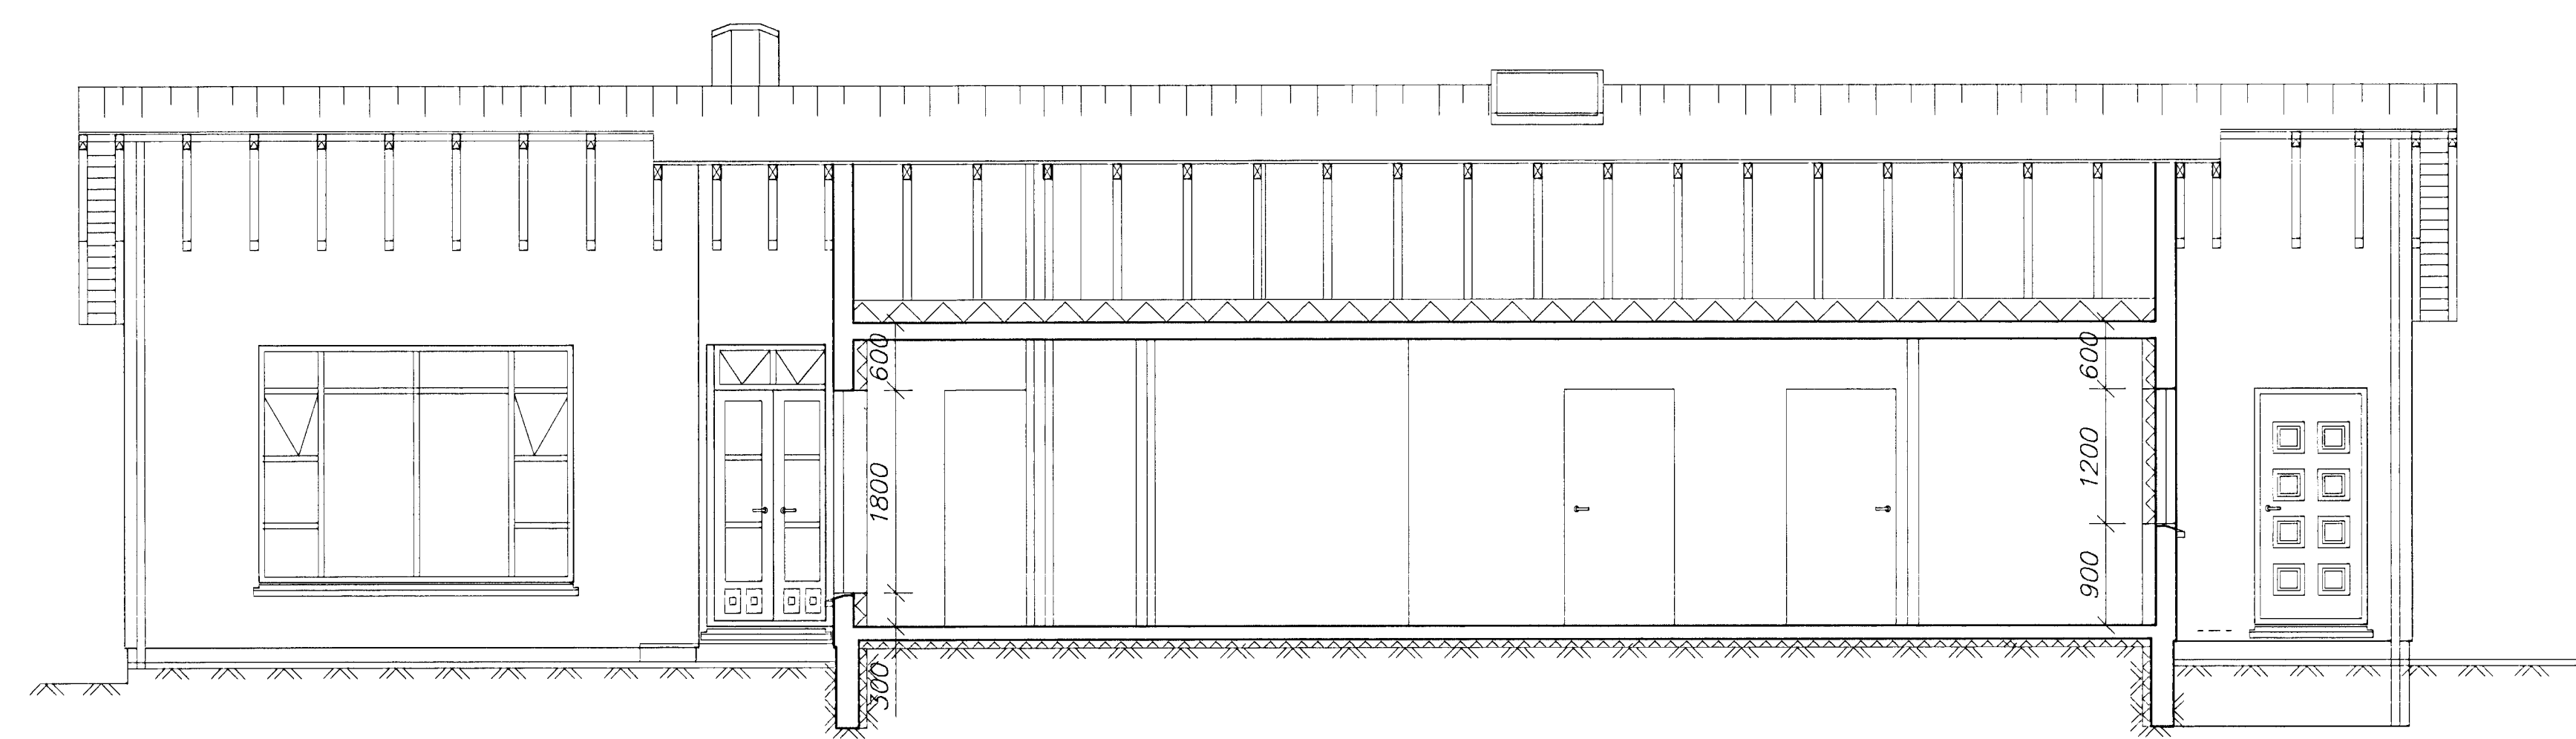

**B Sníð**  
Mælikvarði 1: 50

Samykktt þann  
16 JAN 2001  
Byggingarfulltrúi í Hafnarfirði  
F.h. Sigurbjartur Halldórsson

dagur	bréflingur	nafn
27. júní '99	Brýting á skilubugi í eiddni og svefninu	PVG
10. jan. '01	Skipulag og loft í gestostærni, gluggi í barðstofu	PVG

<b>Strendingur ehf.</b>		Lóuás 8, Hafnarfirði	
Verkfæðisgjafi			
Reykjavíkvegur 18 - 220 Hafnarfirður			
Sími 565 5646, Fax 565 5641			
hönnuð:	PVG/AS	JÚL 1999	
teiknað:	PVG	JÚL 1999	
Hafnarfirði:	13/1 2001		
dagssetning:		teikn. nr.:	mælikvarði:
JÚL 1999		104	1: 50, A1