


D Deili/snið í þakkant við steypa plötu
 103/104 | 105 Mælikvarði 1:5

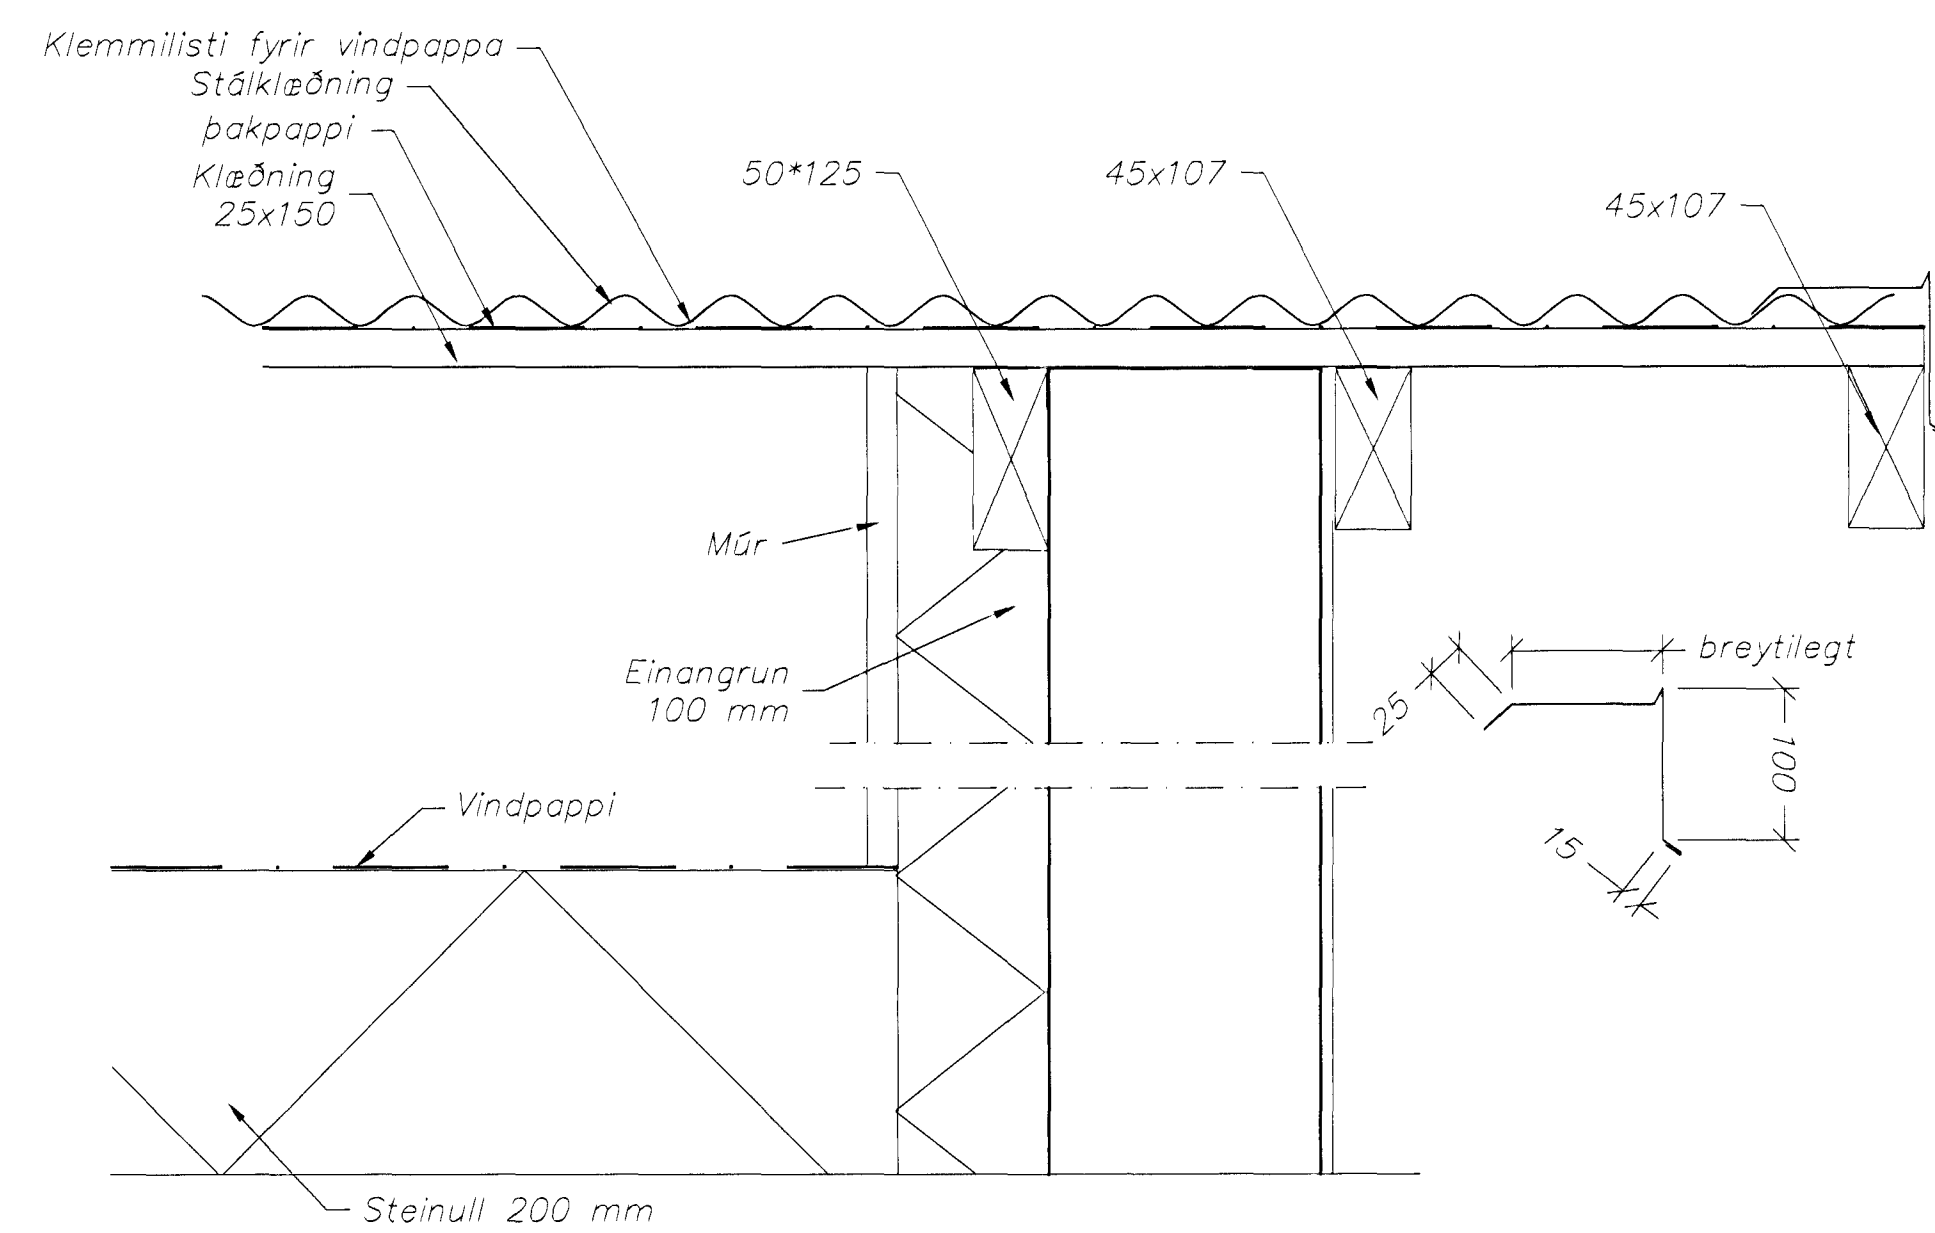

E Deili/snið í þakkant við steypa plötu
 103/104 | 105 Mælikvarði 1:5

D Deili/snið í þakkant við steypa plötu
 103/104 | 105 Mælikvarði 1:5

Samþykkt þann
 16 JAN 2001
 Byggingafrúnnir í Hafnarfirði
 E.h. Sigurbjartur Halldórsson

dags	breyting	nafn
		PVG
		PVG

Strendingur ehf.
 Verkfæðisgjöfusta
 Reykjavíkuregur 68 - 220 Hafnarfirði
 Sími 565 5646, Fax 565 5641

Lóuás 8, Hafnarfirði

Sérteikning
 þakkantur

dagsetning: jan. 2001 tekn. nr. 105 mælikvarði 1:5 A1

1571 2001
 Henningsdóttir