



Grunnmynd, þakrýmis
Mælikvarði 1:50

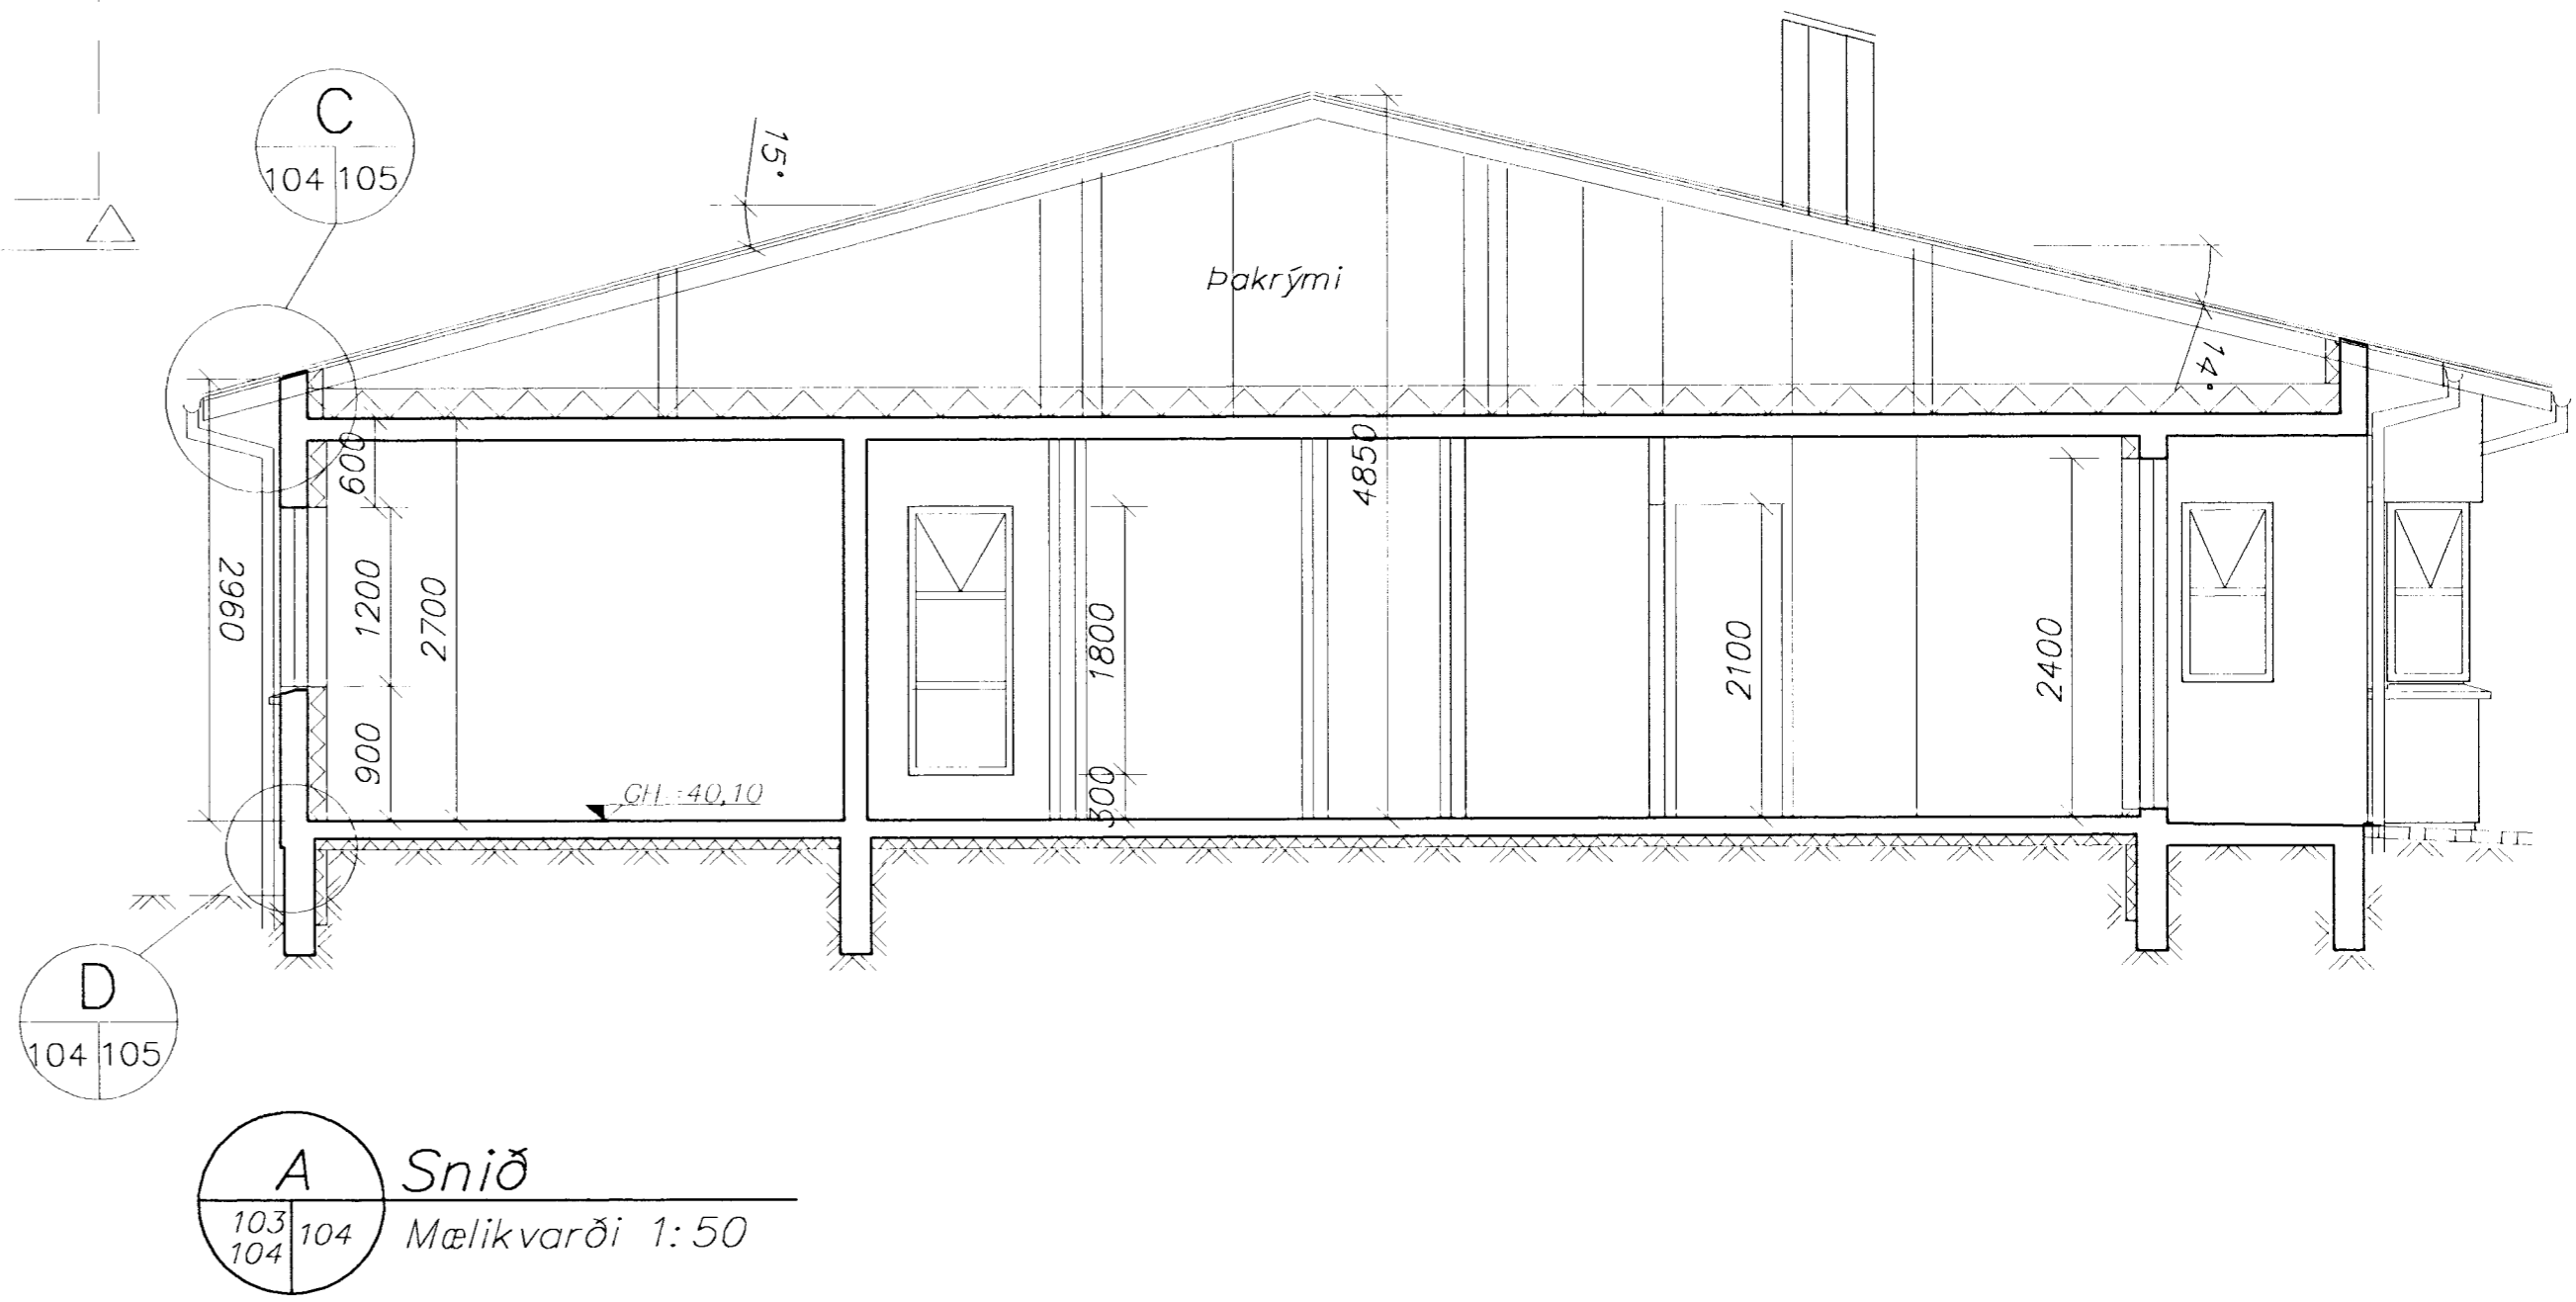

A Snið
Mælikvarði 1:50

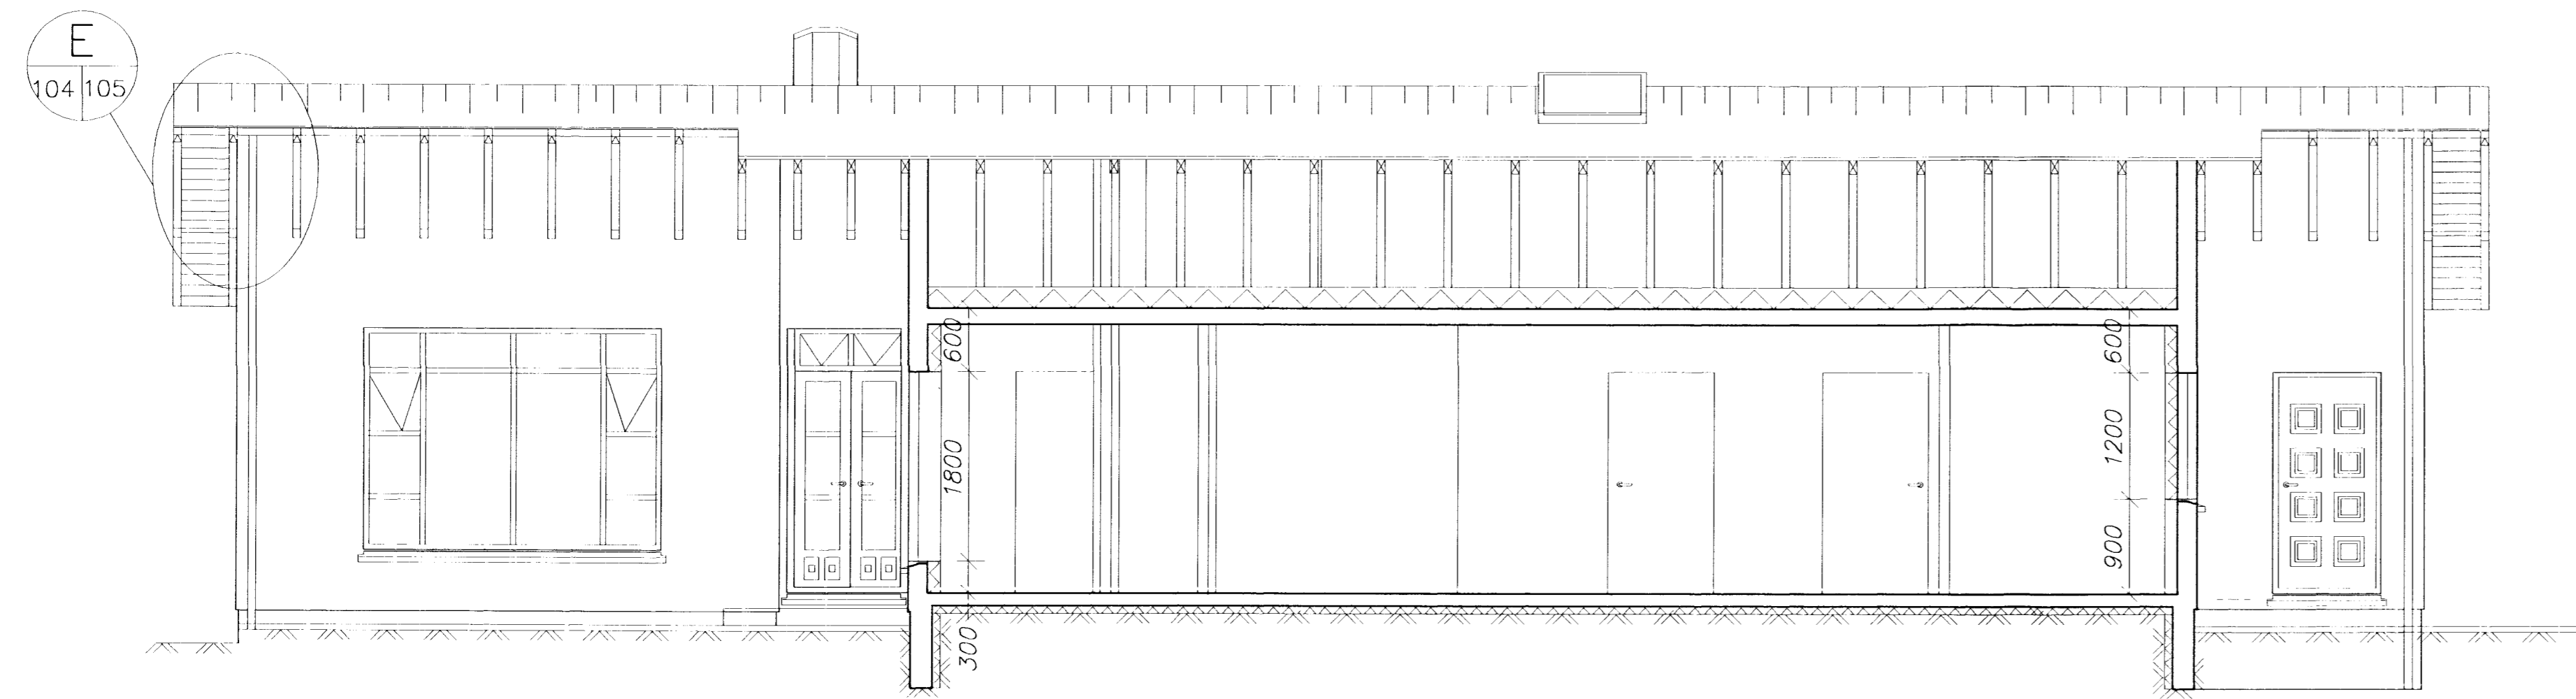

B Snið
Mælikvarði 1:50

Skýringar

Mál eru gefin í mm utan hæðarkötur sem gefnir eru í m. Mál eru miðuð við endanleg steinmál.

Verði byggjandi var við ósamræmi í teikningum svo sem málsekkjur skal leita úrskurðar hönnuða.



Strendingur ehf.		Lóuás 8, Hafnarfirði	
Verkfæðipjónustufélag Hafnarfirðingarátt 44 • 101 Hafnarfirður Sími 565 5640, Fax 565 5641		Sérteikning Grunnmynd þakrýmis og snið	
dagsetning:	teikn. nr.:	mælikvarði:	A1
júlí 1999	104	1:50,	

dagsetning	breyting	nafn