





Samþykkt þann

05. DES. 2000


Byggingafræðingur í Hafnarfirði
F.h. Kristján Þórarinnsson

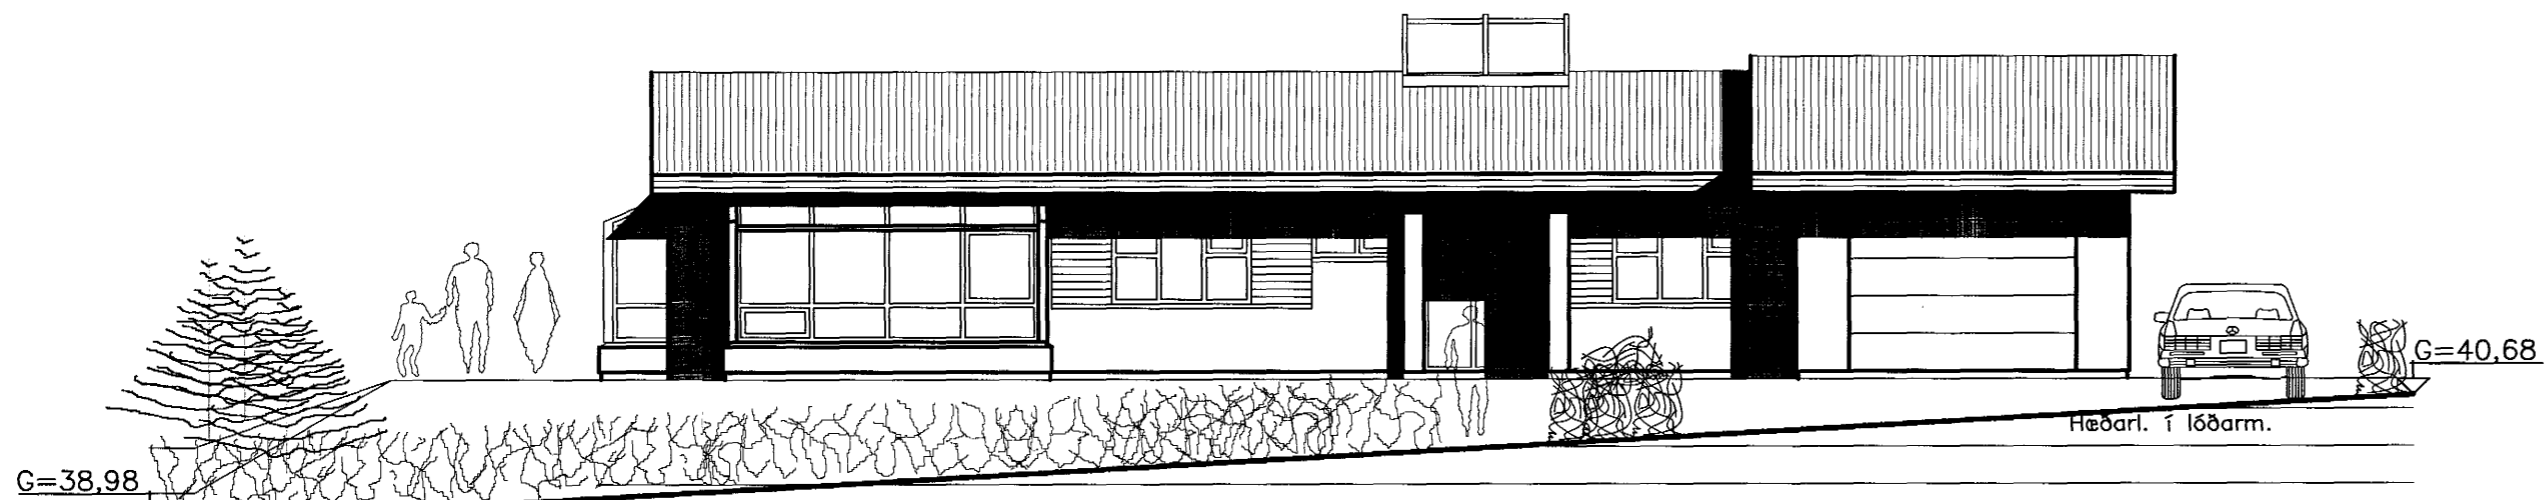


Suð-vestur

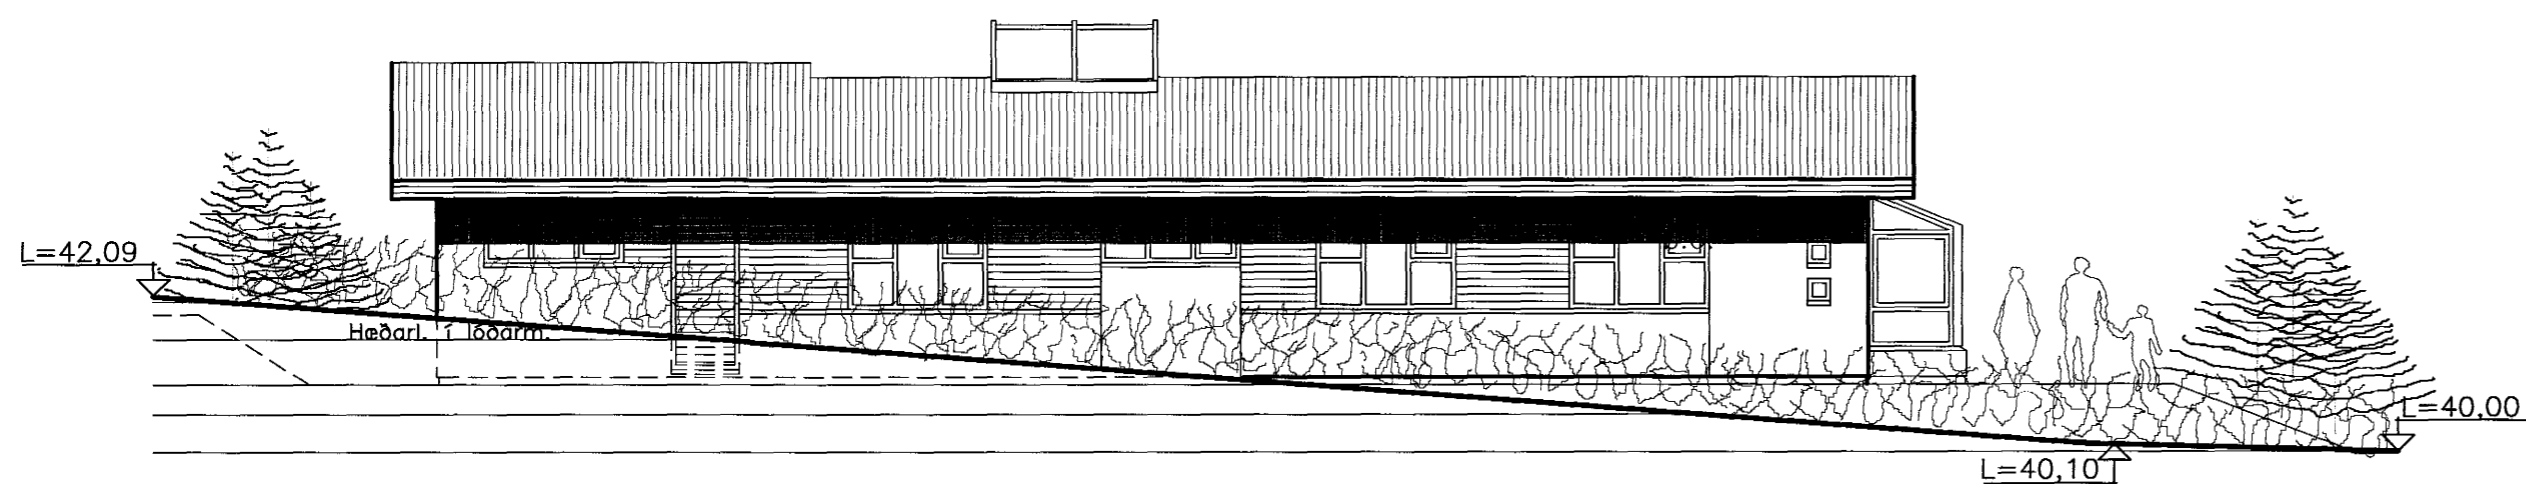

Norð-austur

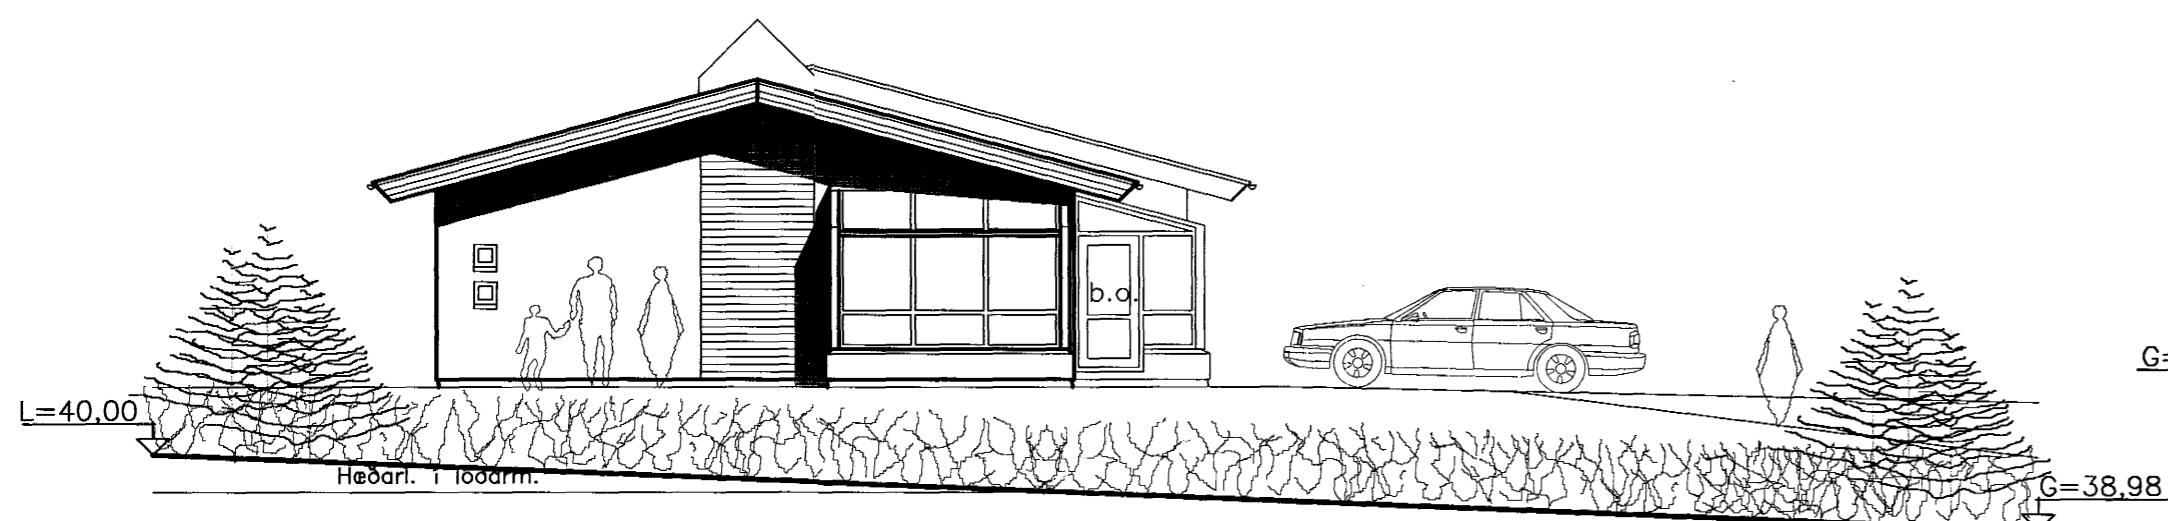

Norð-vestur

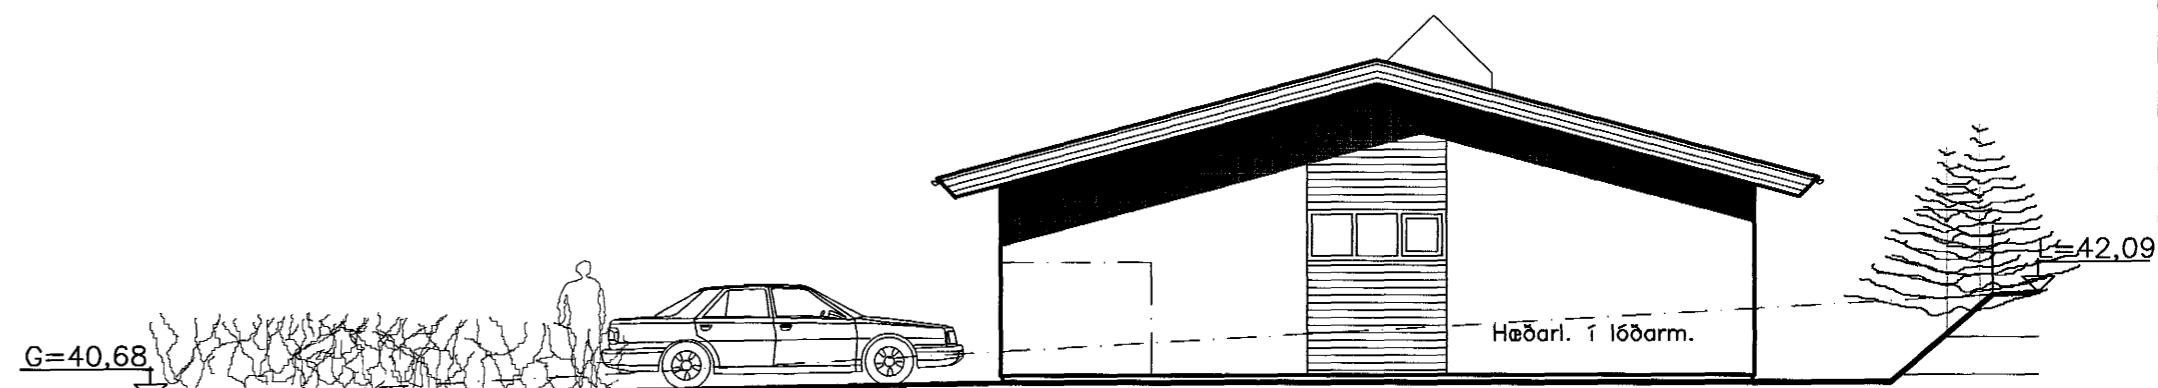

Suð-austur

LÓUÁS 9

Hafnarfirði

Útlit

kvarði 1:100

teikn. nr. 3

Ingi Gunnar Þórðarson byggingafræðingur bfi kt. 280453-3239
Safamýri 87 Reykjavík sími 568 3523, 897 3523

dags 19.09.1999 breytt: 30.09.2000



Breytt dags.	Eðli breytinga	Breytt dags.	Eðli breytinga	Breytt dags.	Eðli breytinga	Breytt dags.	Eðli breytinga
				30.11.2000	Gluggi á norð-vesturg. fjarlægður	29.09.1999	Sorp og lóðarm.