SPERRUR (2"X9) 50x225mm c/c 600mm
Bending útveggja #k10 c.c200mm í ytribrún.

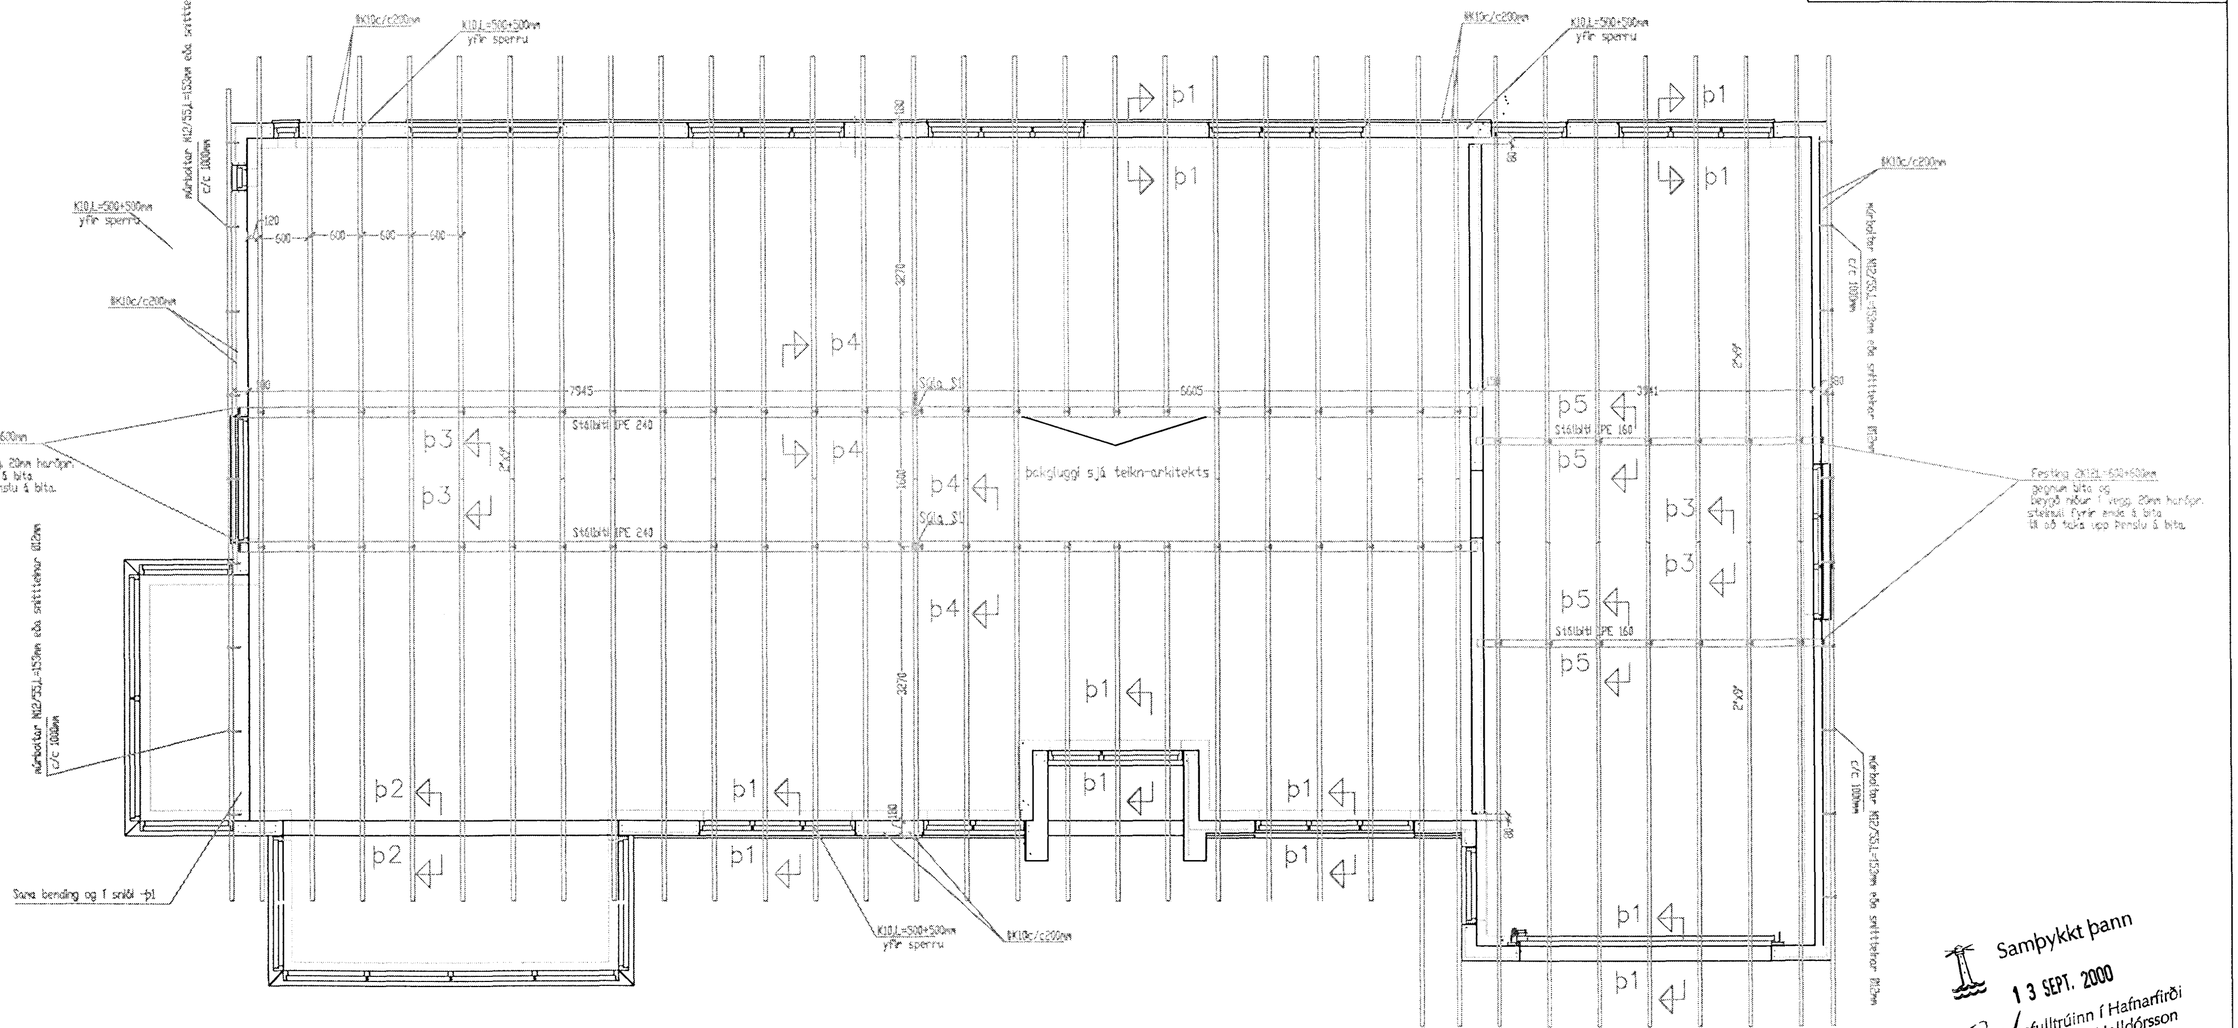

Grunnmynd Þakvirkis húss 1:50

Sambykkt þann
13 SEPT. 2000
Byggingafulltrúinn í Hafnarfirði
F.h. Sigurbjartur Halldórsson

Breytingar		
Nr.	Dags.	Nafn

Lóuás 9. Hafnarfirði

Mkv.	1:50
Nr.	2 B
Dags	11.9.2000
kt.:	110947-2839