


AFSTÖÐUMYND 1:500

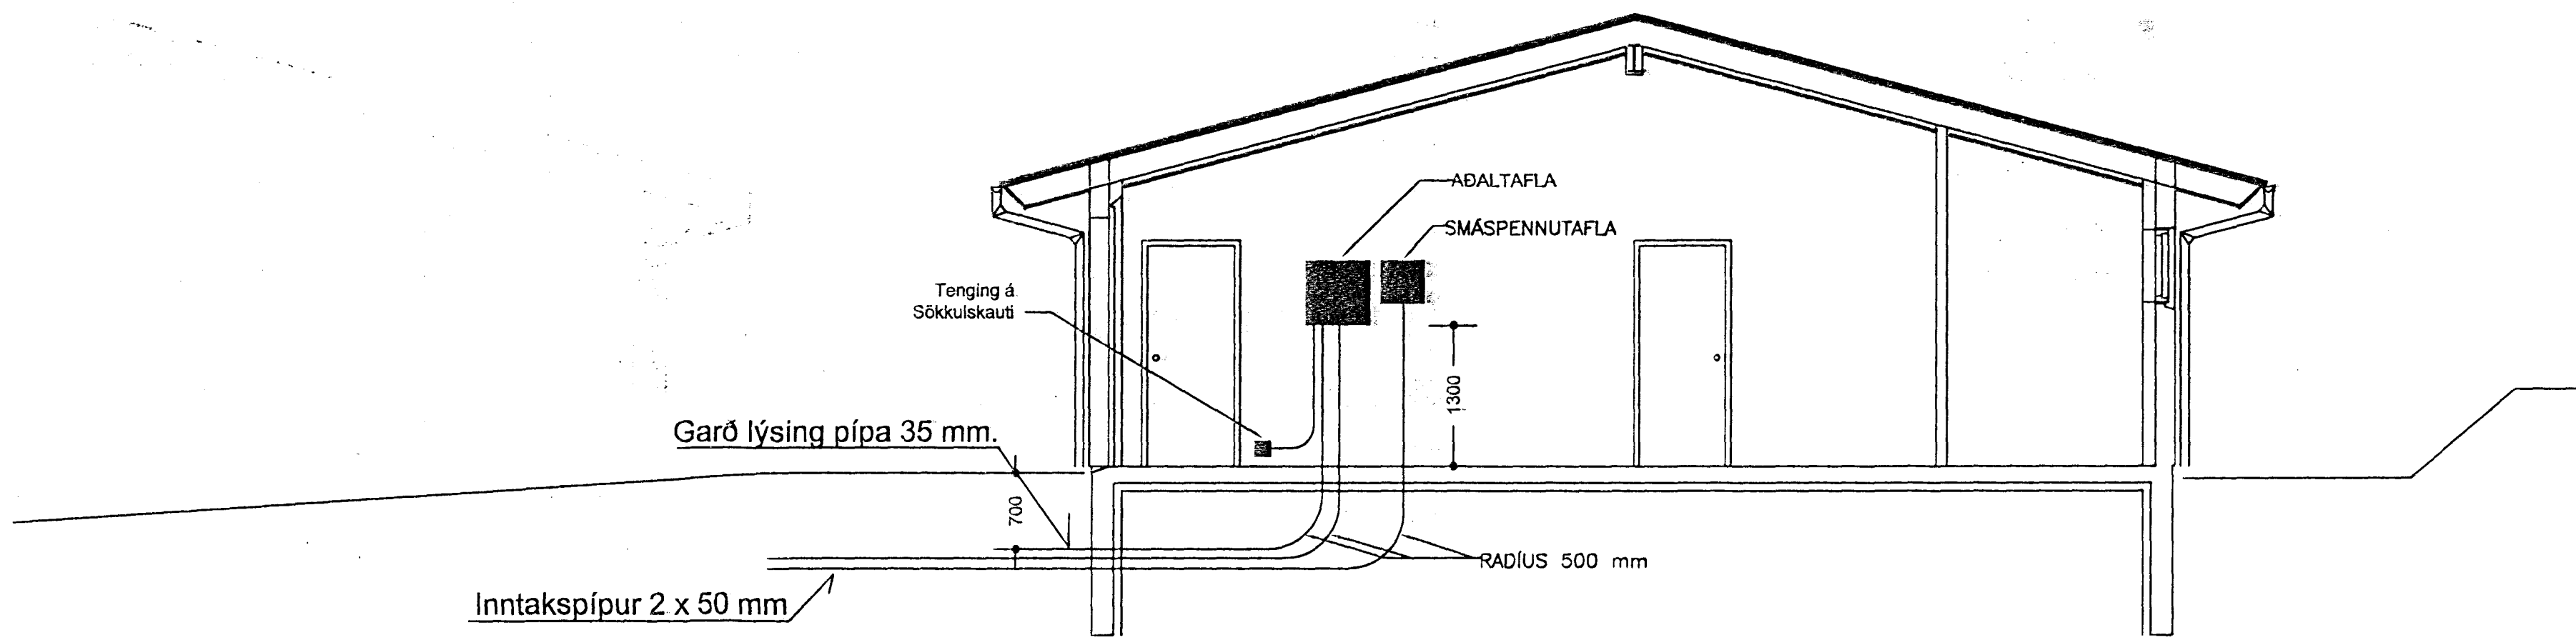

SNÍÐ Í INNTÖK 1:50

Verkheiti: Lóuás 9	Bærartélag: Hafnarfjörður	Mkv. 1:50/500	Hannað: hs
Verkhli: Sníðmynd og afstöðumynd		Dagur: 23.05.00	Teiknað: hs
Unirskrift: <i>Hannes Snæbjörn</i>		Breyt: Fjöldi blaða	Yfirland: Blað nr.
		5	1